


道 路 台 帳 平 面 図

鳥 取 県

調製年月 平成 11 年 3 月 図面縮尺 1:1,000 路線コード 22-283 道路種別 一般県道 路線名 大谷曹源寺線 区間 0-0~0-12 図面番号 13-1

変更前

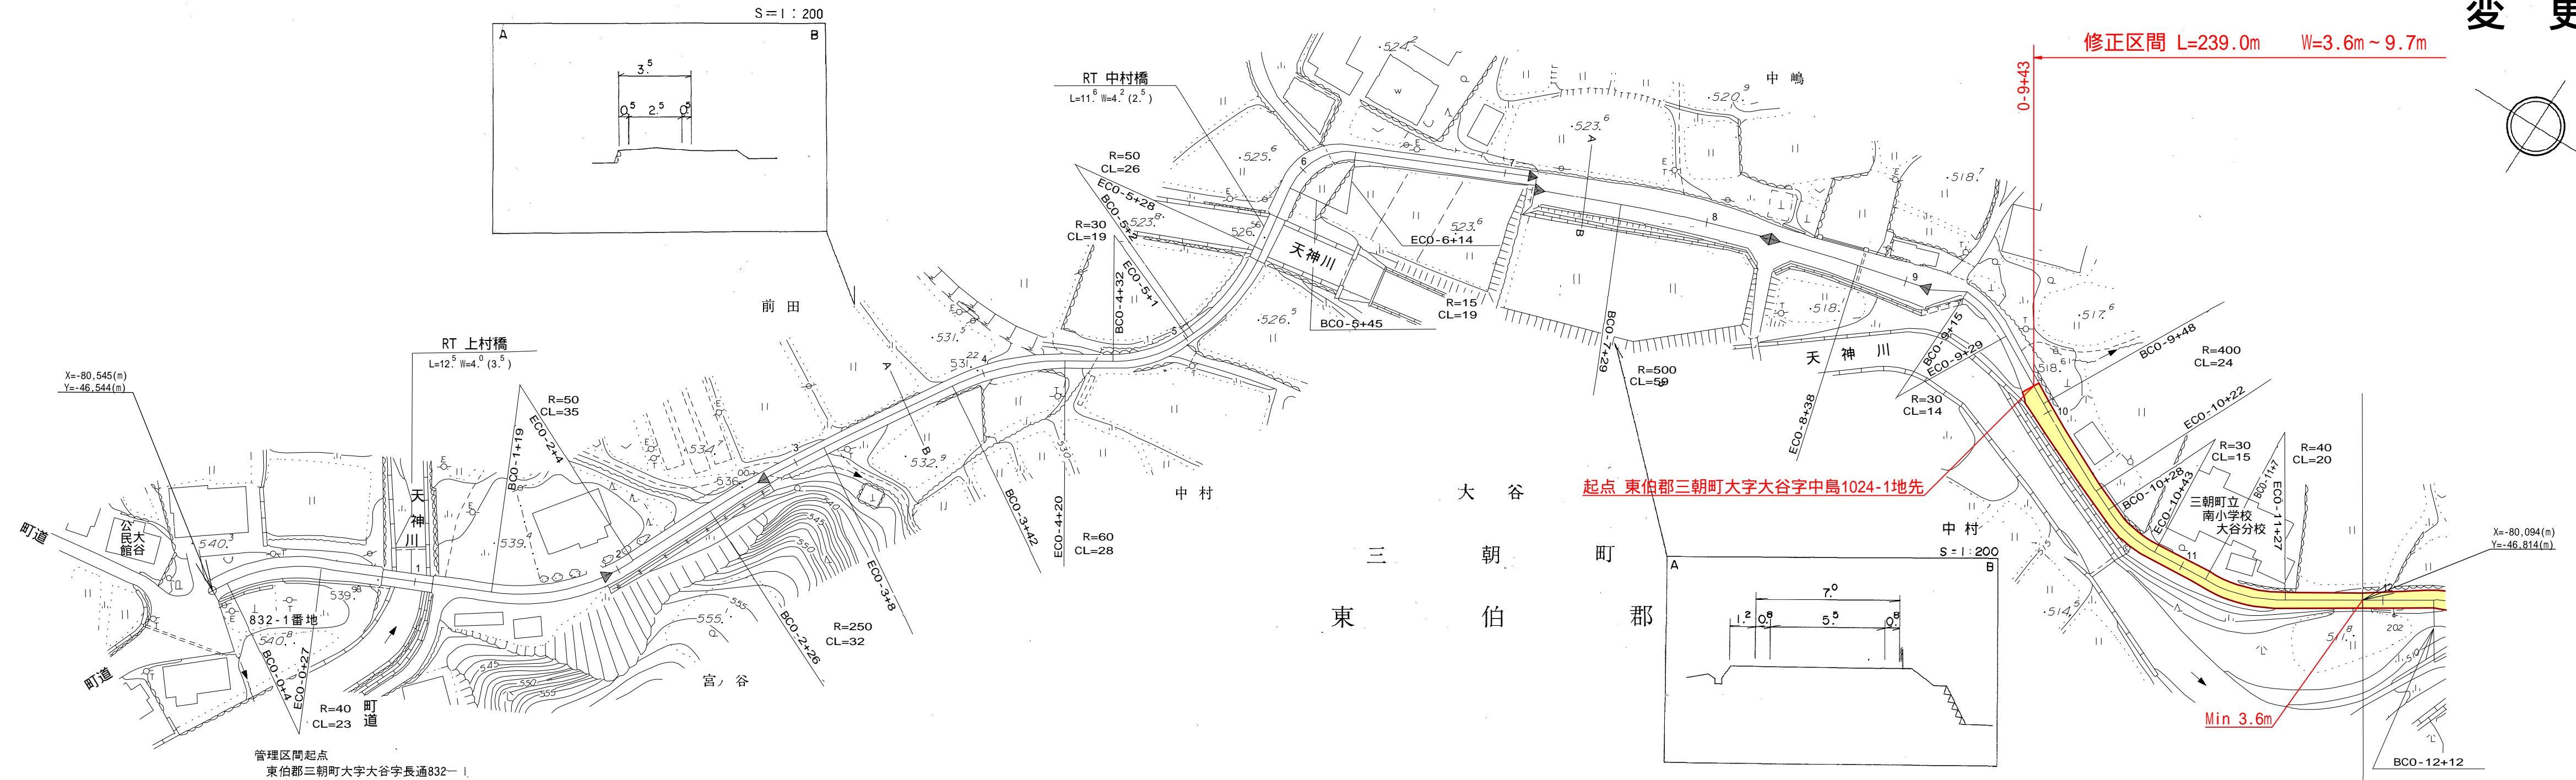

修正区間 L=239.0m W=3.6m~9.7m

起点 東伯郡三朝町大字大谷字中島1024-1地先

Min 3.6m

平成元年度 舗装新設工事 L=98m (1-)
 平成元年度 道路改良工事 L=40m (1-)
 昭和63年度 道路改良工事 L=60m

平成10年度 道路災害防除工事 L=46m

車道幅員	0+0	W=3.5				0+25	W=2.5				0+7	W=5.5				0+9	W=2.5		0+12	W=3.0		0+15	W=2.5												
路面種類	0+0	B		0+12	C		B				0+7	A				B		B																	
縦断勾配	54.1	3.2%		539	2.2%		538	8.2%				534	7.1%				527	4.8%				525	2.3%				522	6.4%		519	3.9%		515	5.5%	
距離程	0+0	0+1		0+0	0+2		0+3				0+5				0+6				0+8				0+9		0+10		0+11		0+12						

アサヒコンサルタント株式会社
 中央技研株式会社

この地図は、建設省国土院の承認を得て、同院の測量表及び測量成果を使用して調製したものである。(承認番号) 昭55. 中公第 44 号