


# 道 路 台 帳 平 面 図

鳥 取 県

|      |             |      |         |       |        |      |       |     |         |    |             |      |       |
|------|-------------|------|---------|-------|--------|------|-------|-----|---------|----|-------------|------|-------|
| 調製年月 | 平成 23 年 3 月 | 図面縮尺 | 1:1,000 | 路線コード | 21-032 | 道路種別 | 主要地方道 | 路線名 | 郡家鹿野気高線 | 区間 | 52-5 ~ 53-4 | 図面番号 | 74-57 |
|------|-------------|------|---------|-------|--------|------|-------|-----|---------|----|-------------|------|-------|

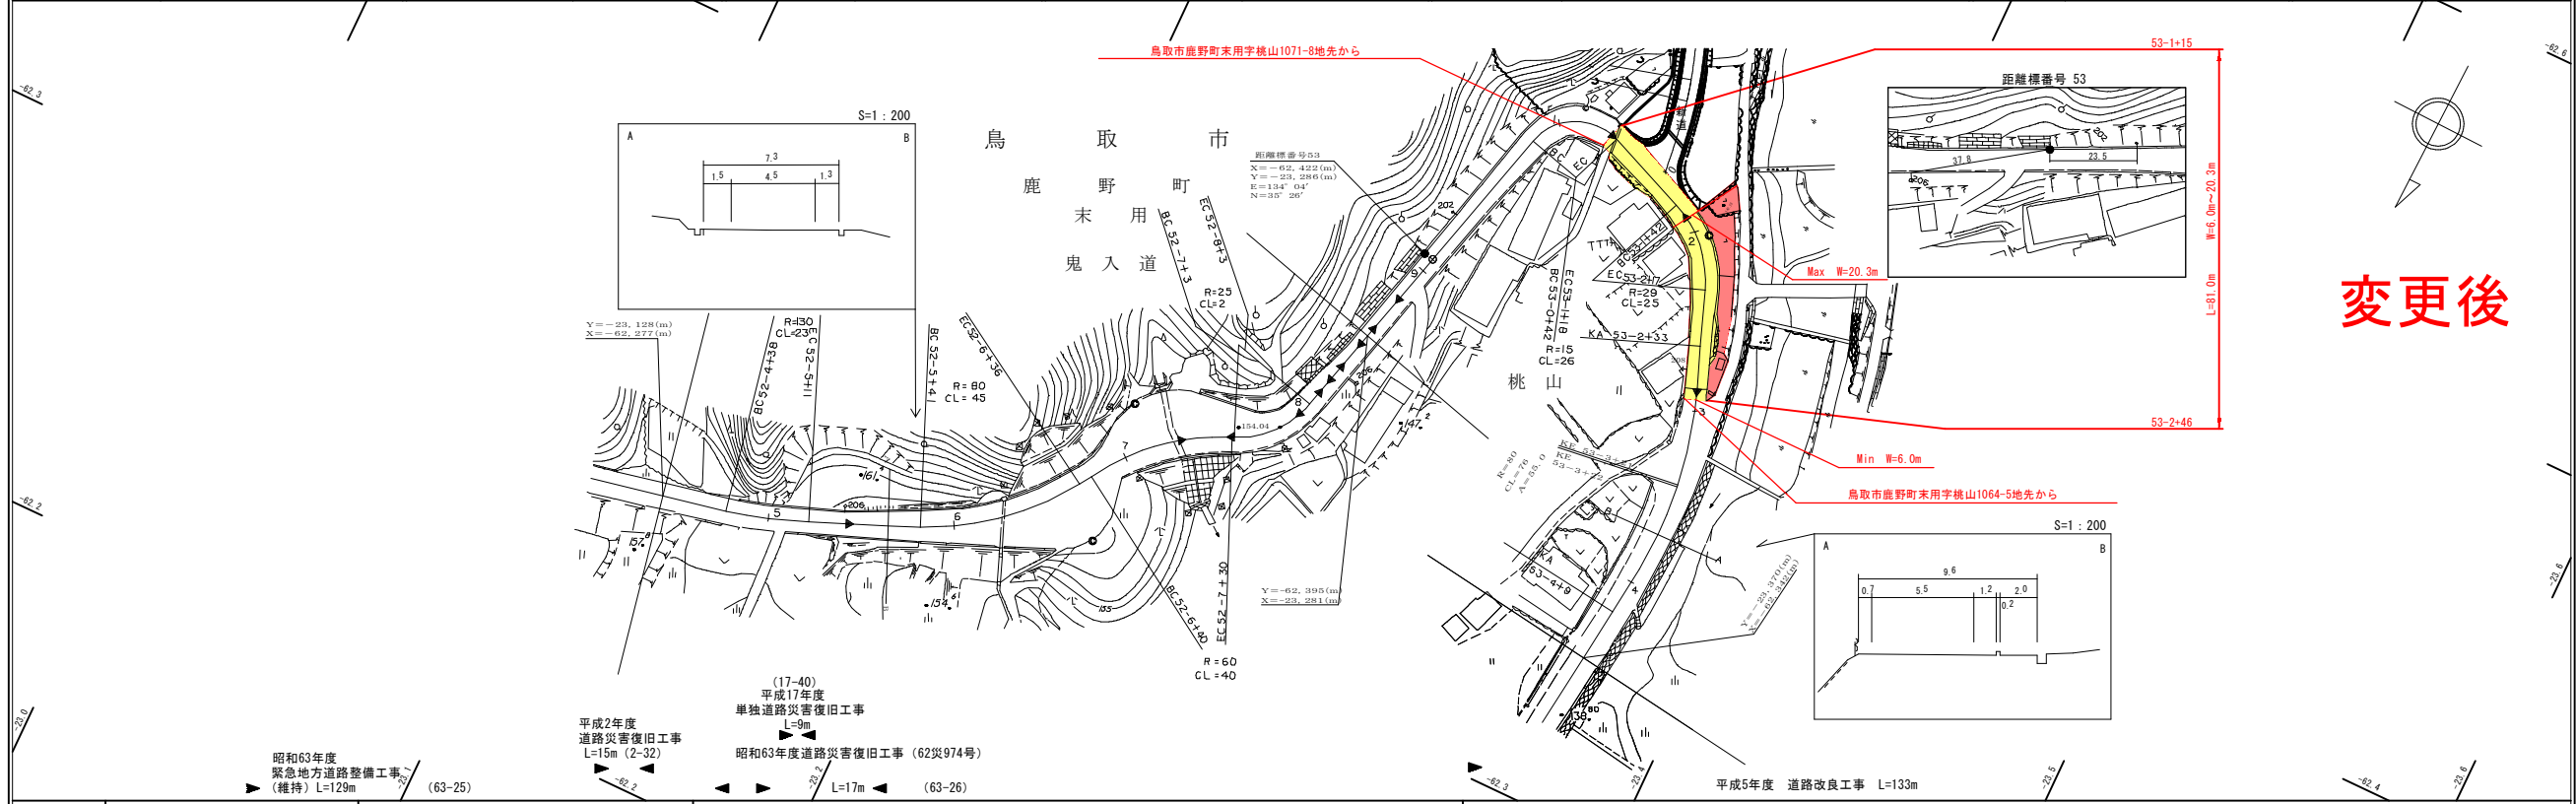

変更後

有限会社サン技術コンサルタント

|      |       |     |     |     |     |     |     |     |     |     |     |     |     |
|------|-------|-----|-----|-----|-----|-----|-----|-----|-----|-----|-----|-----|-----|
| 車道幅員 | W=4.5 | 5.5 | 5.5 | 5.5 | 5.5 | 5.5 | 5.5 | 5.5 | 5.5 | 5.5 | 5.5 | 5.5 | 5.5 |
| 路面種類 |       |     |     |     |     |     |     |     |     |     |     |     |     |
| 縦断勾配 |       |     |     |     |     |     |     |     |     |     |     |     |     |
| 距離程  |       |     |     |     |     |     |     |     |     |     |     |     |     |

この図面は、建設省国土院の承認を得て、道路法第10条第1項第2号の規定に基づき、図面番号 74-57 として提出されたものである。