


道 路 台 帳 平 面 図

鳥 取 県

調整年月	平成23年3月	図面縮尺	1:1000	路線コード	21-40	道路種別	主要地方道	路線名	智頭用瀬線	区間	1-3 ~ 2-2	図面番号	29-2
------	---------	------	--------	-------	-------	------	-------	-----	-------	----	-----------	------	------

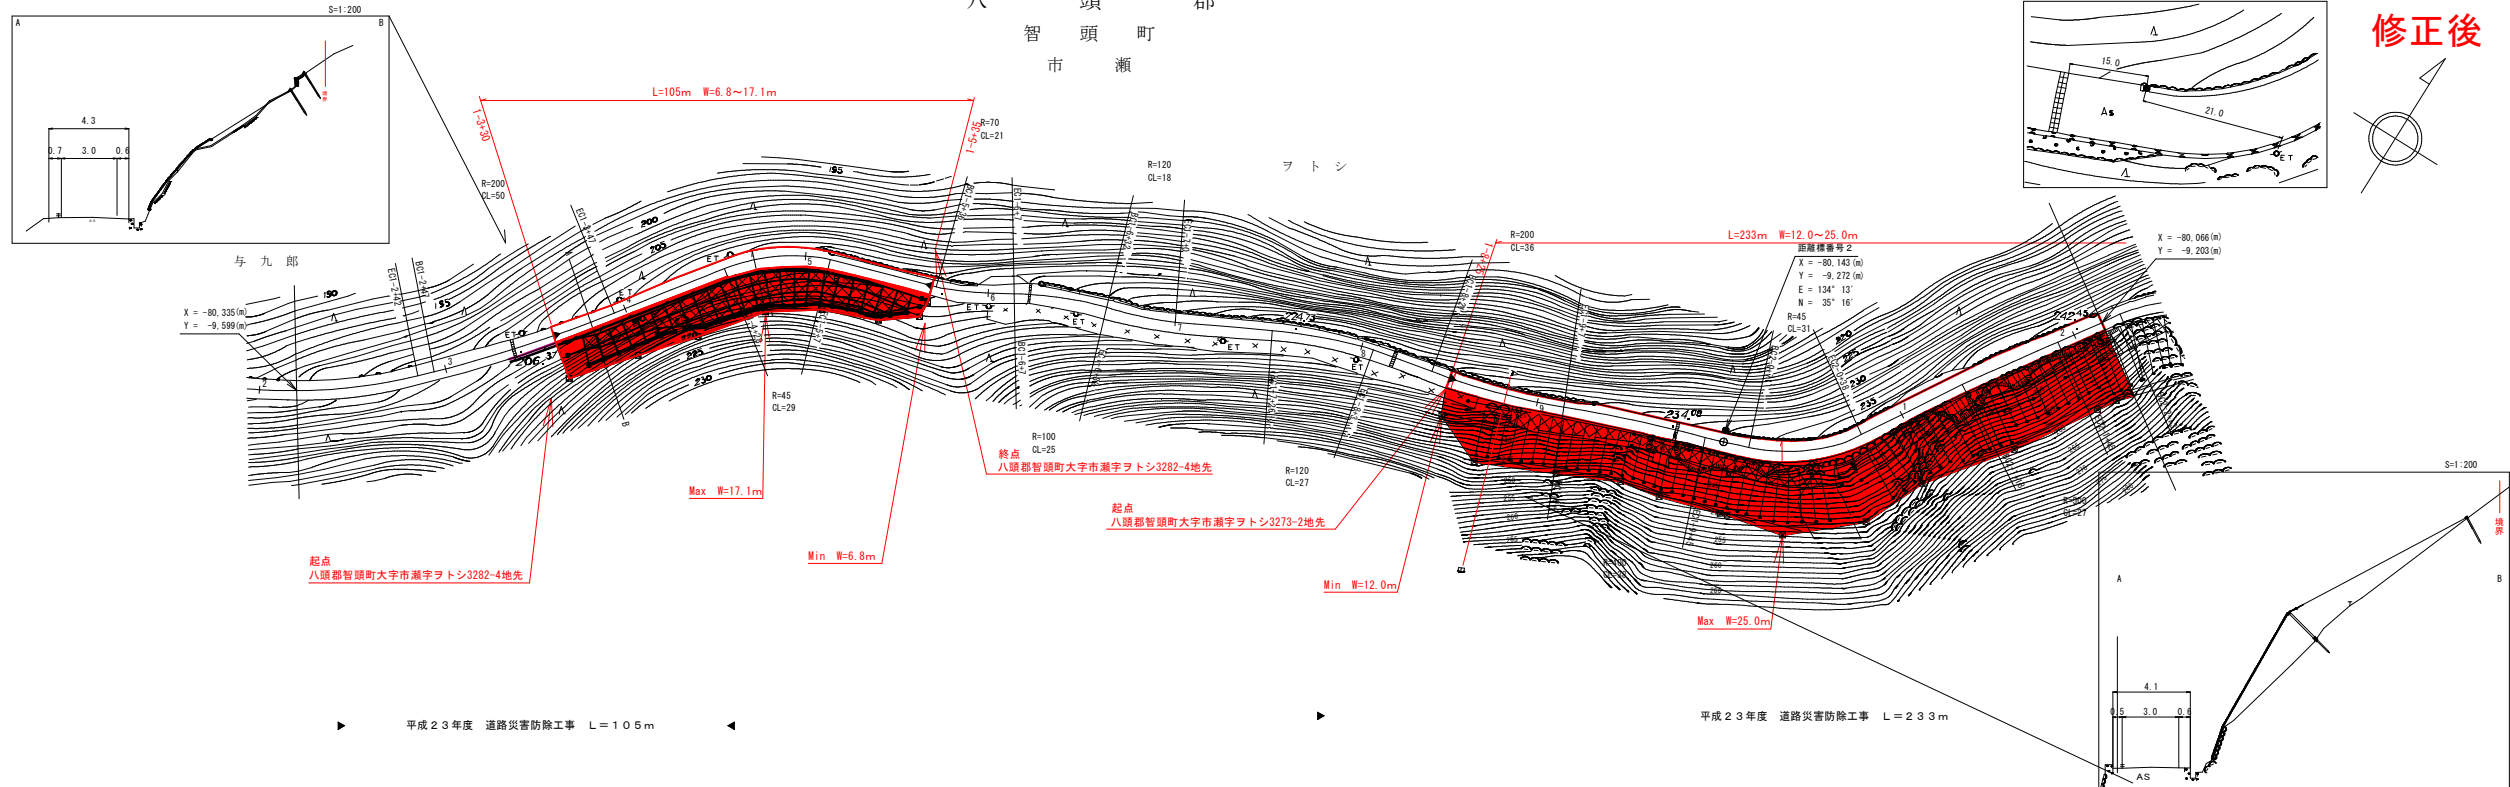

有限会社
地域技研

車道幅員	W=3.0
路面種別	B
縦断勾配	
距離程	

この図面は、建設省国土院院長の承認を受けて、同院管轄の測量標及び測量成果を参照して作成したものである。(測量番号) 昭53 中込第44号