道　路　台　帳　平　面　図

鳥　取　県

調整年月	平成２２年　７月	図面縮尺	１：１０００	路線コード	２２－１０２	道路種別	一般県道	路線名	米子広瀬線	区間	３－１～３－１－５	図面番号	BP-2

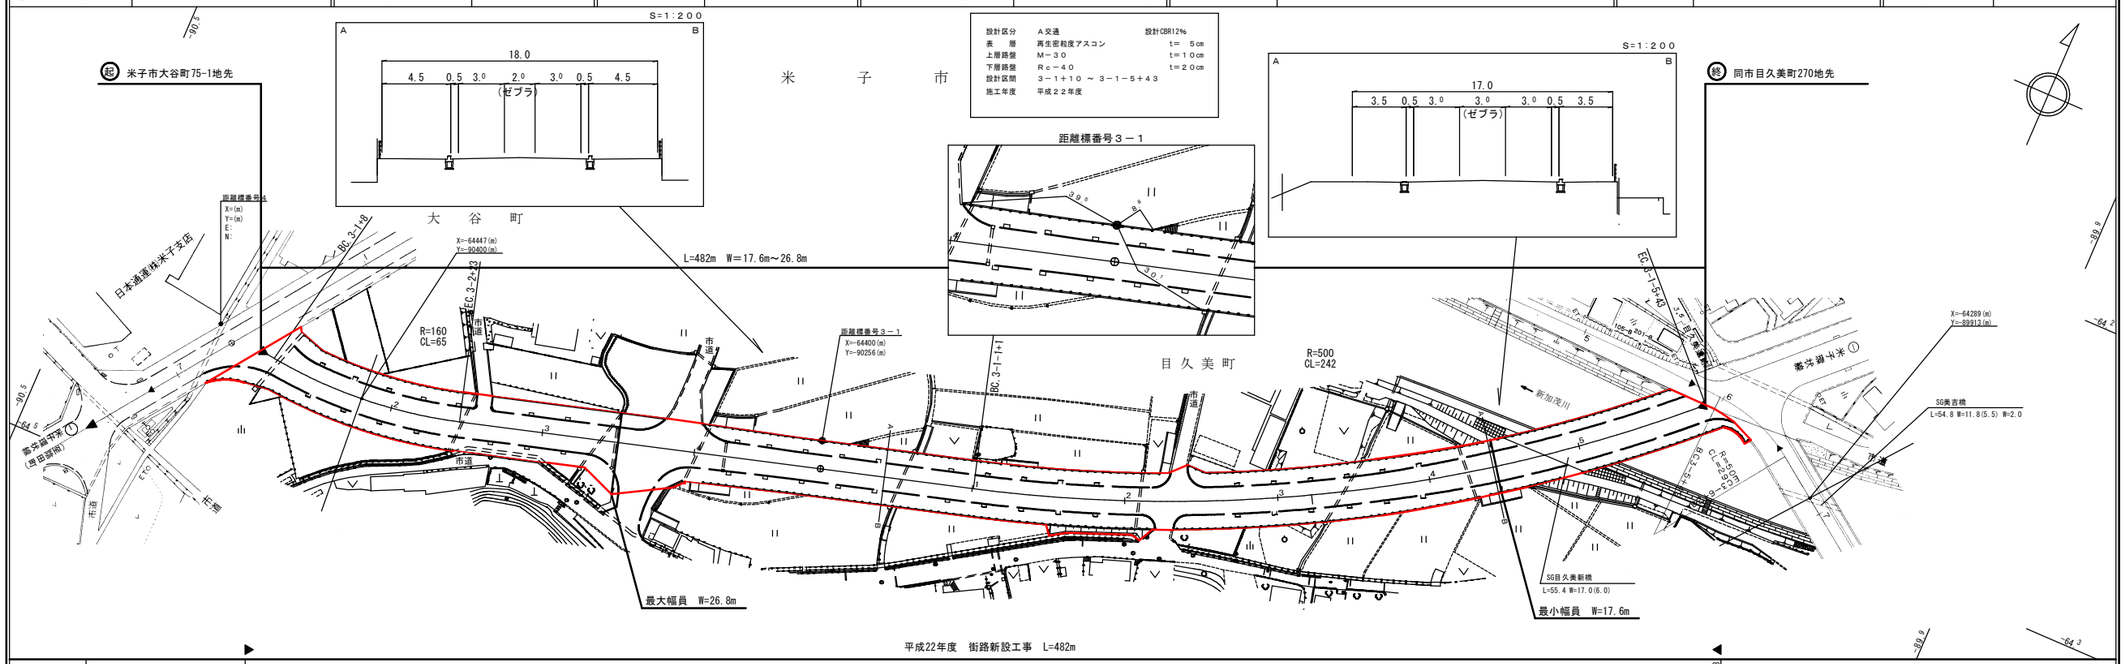

| | | |