道　路　台　帳　平　面　図

鳥　取　県

調製年月	平成 8 年 3 月	図面縮尺	1：1000	路線コード	22 － 252	道路種別	一般県道	路線名	尾高淀江線	区間	3－3 ～ 4－3	図面番号	5 － 4

変更前

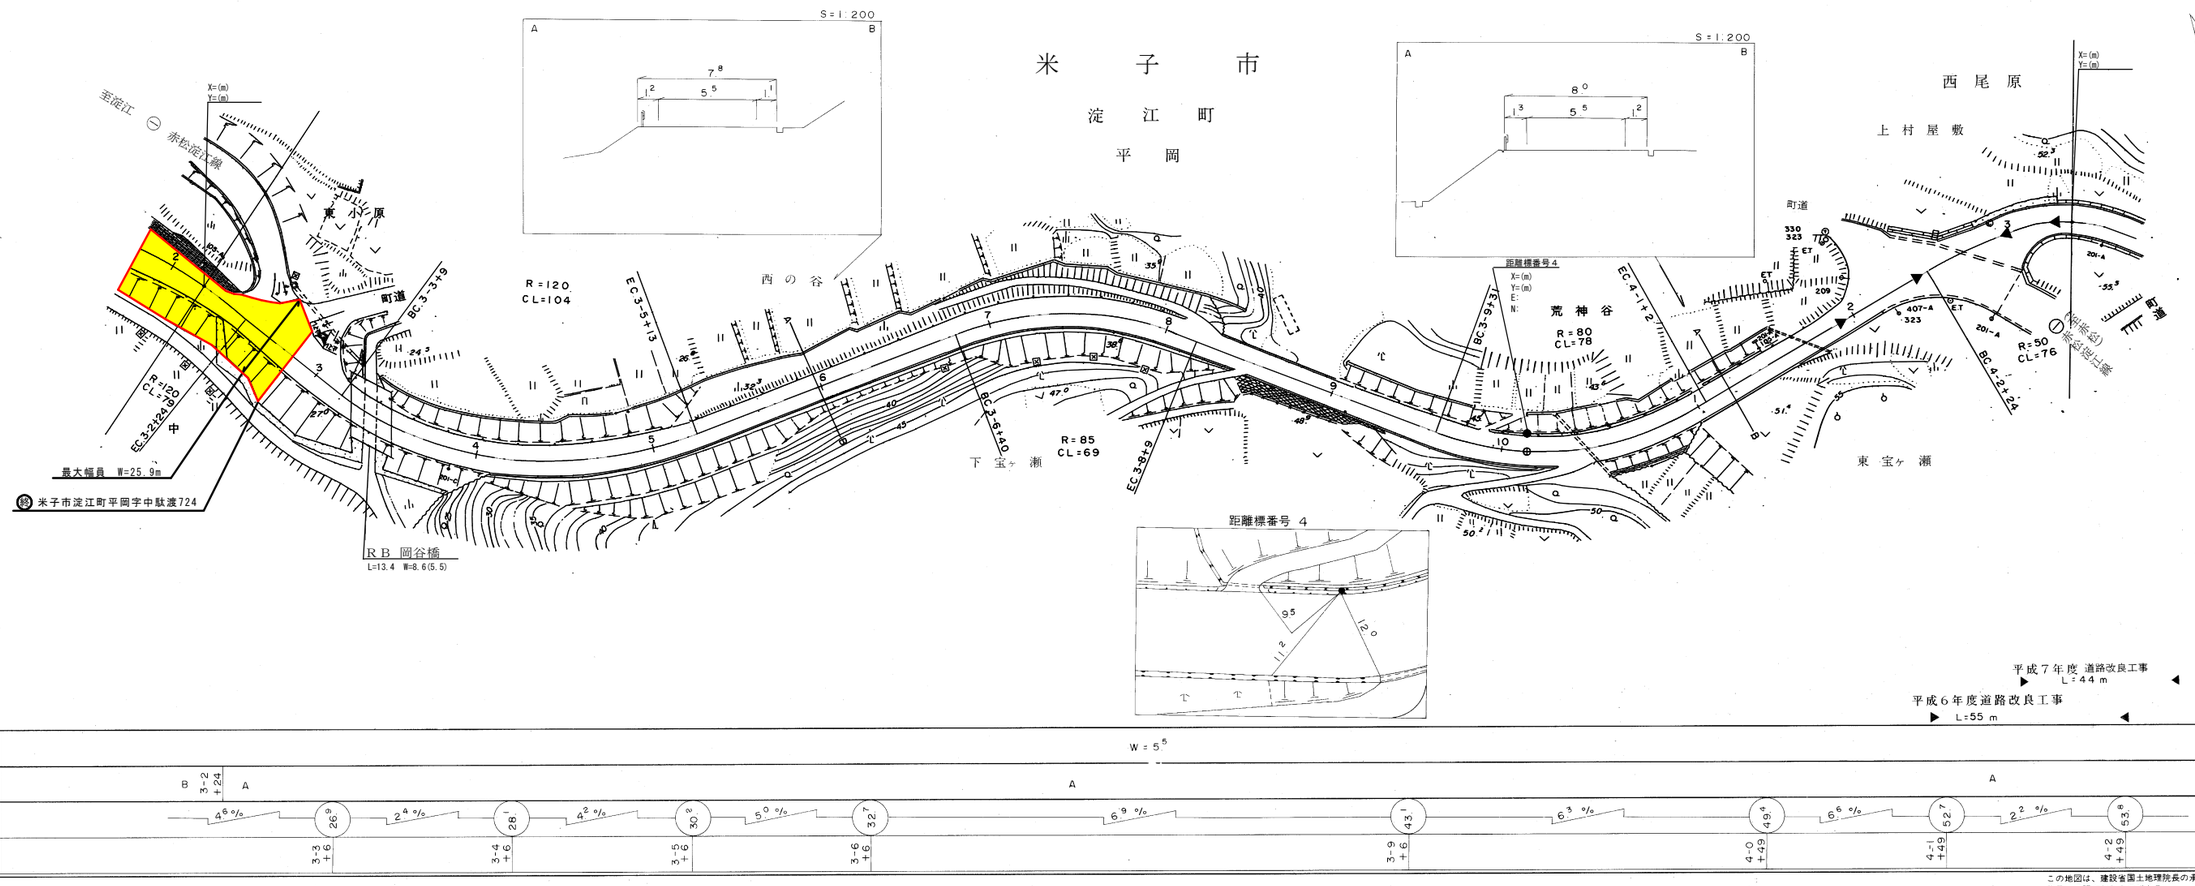

| | | |