

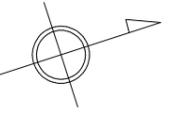
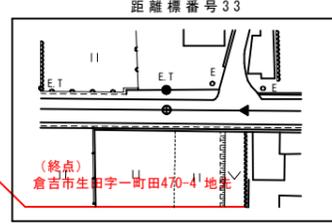
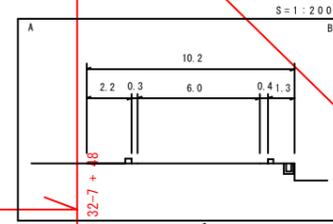


倉吉市
生田

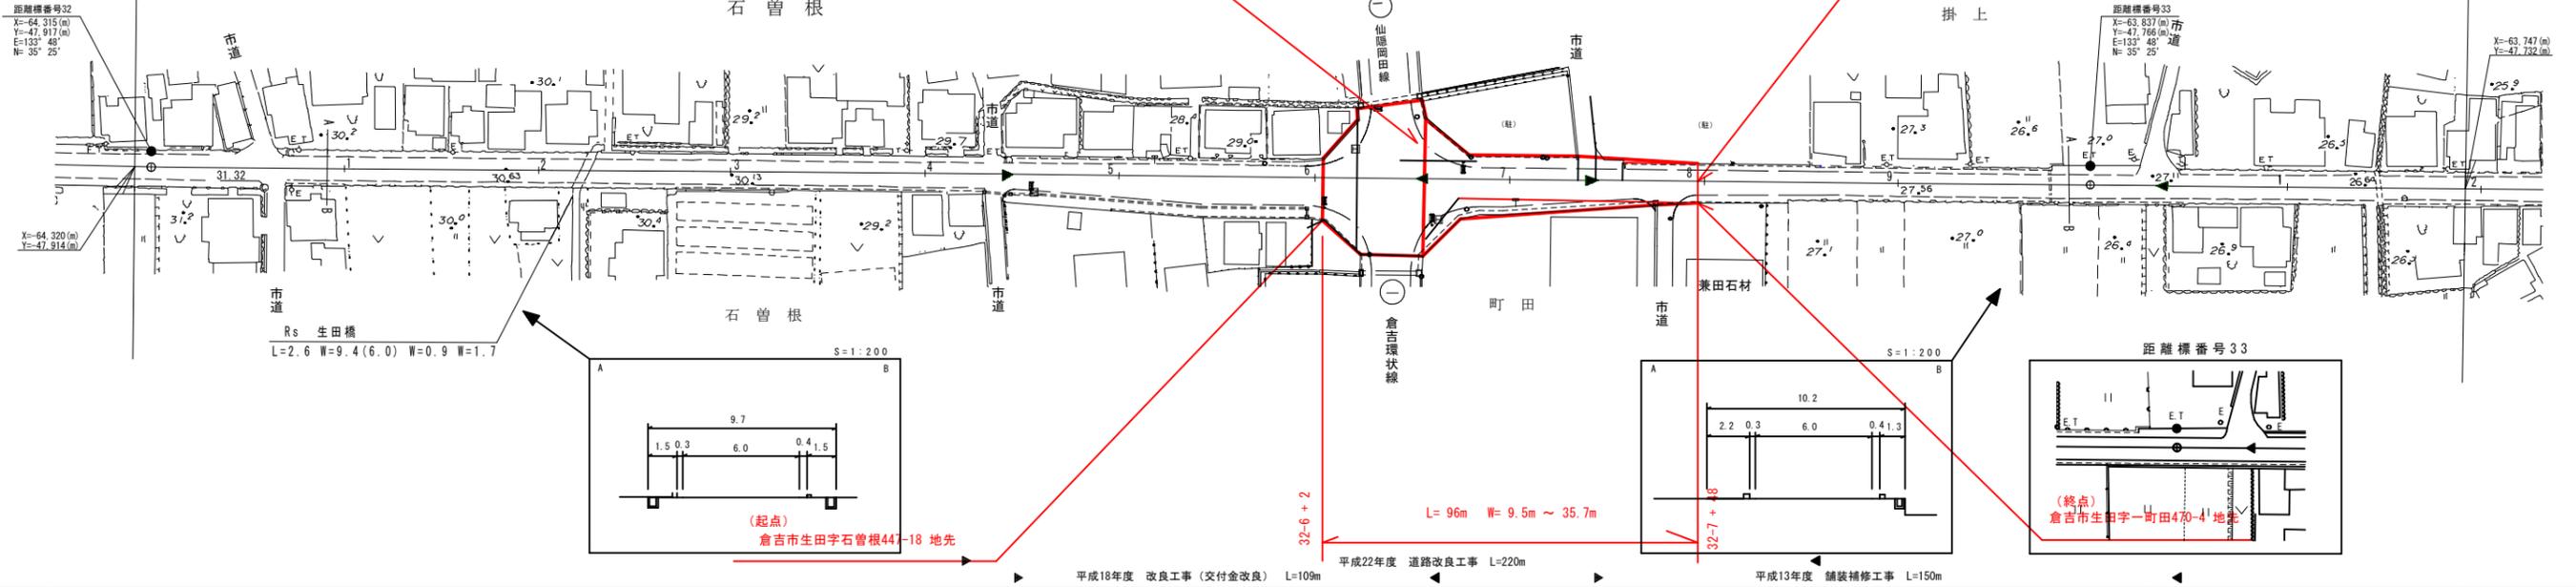

距離標番号 32

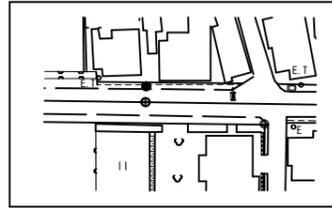

車道幅員	W=6.0
路面種類	A
縦断勾配	0.9%
距離程	33-0 +14 31.8 0.5%

この地図は、建設省国土地理院長の承認を得て、同院所管の測量標及び測量成果を使用して調整したものである。(承認番号) 昭和55. 中公第44号

株式会社
ミ
ッ
ト