



# 道 路 台 帳 平 面 図

鳥 取 県

調整年月	平成23年3月	図面縮尺	1:1000	路線コード	15-482	道路種別	一般国道	路線名	482号	区間	16-3~17-3	図面番号	135-16
------	---------	------	--------	-------	--------	------	------	-----	------	----	-----------	------	--------

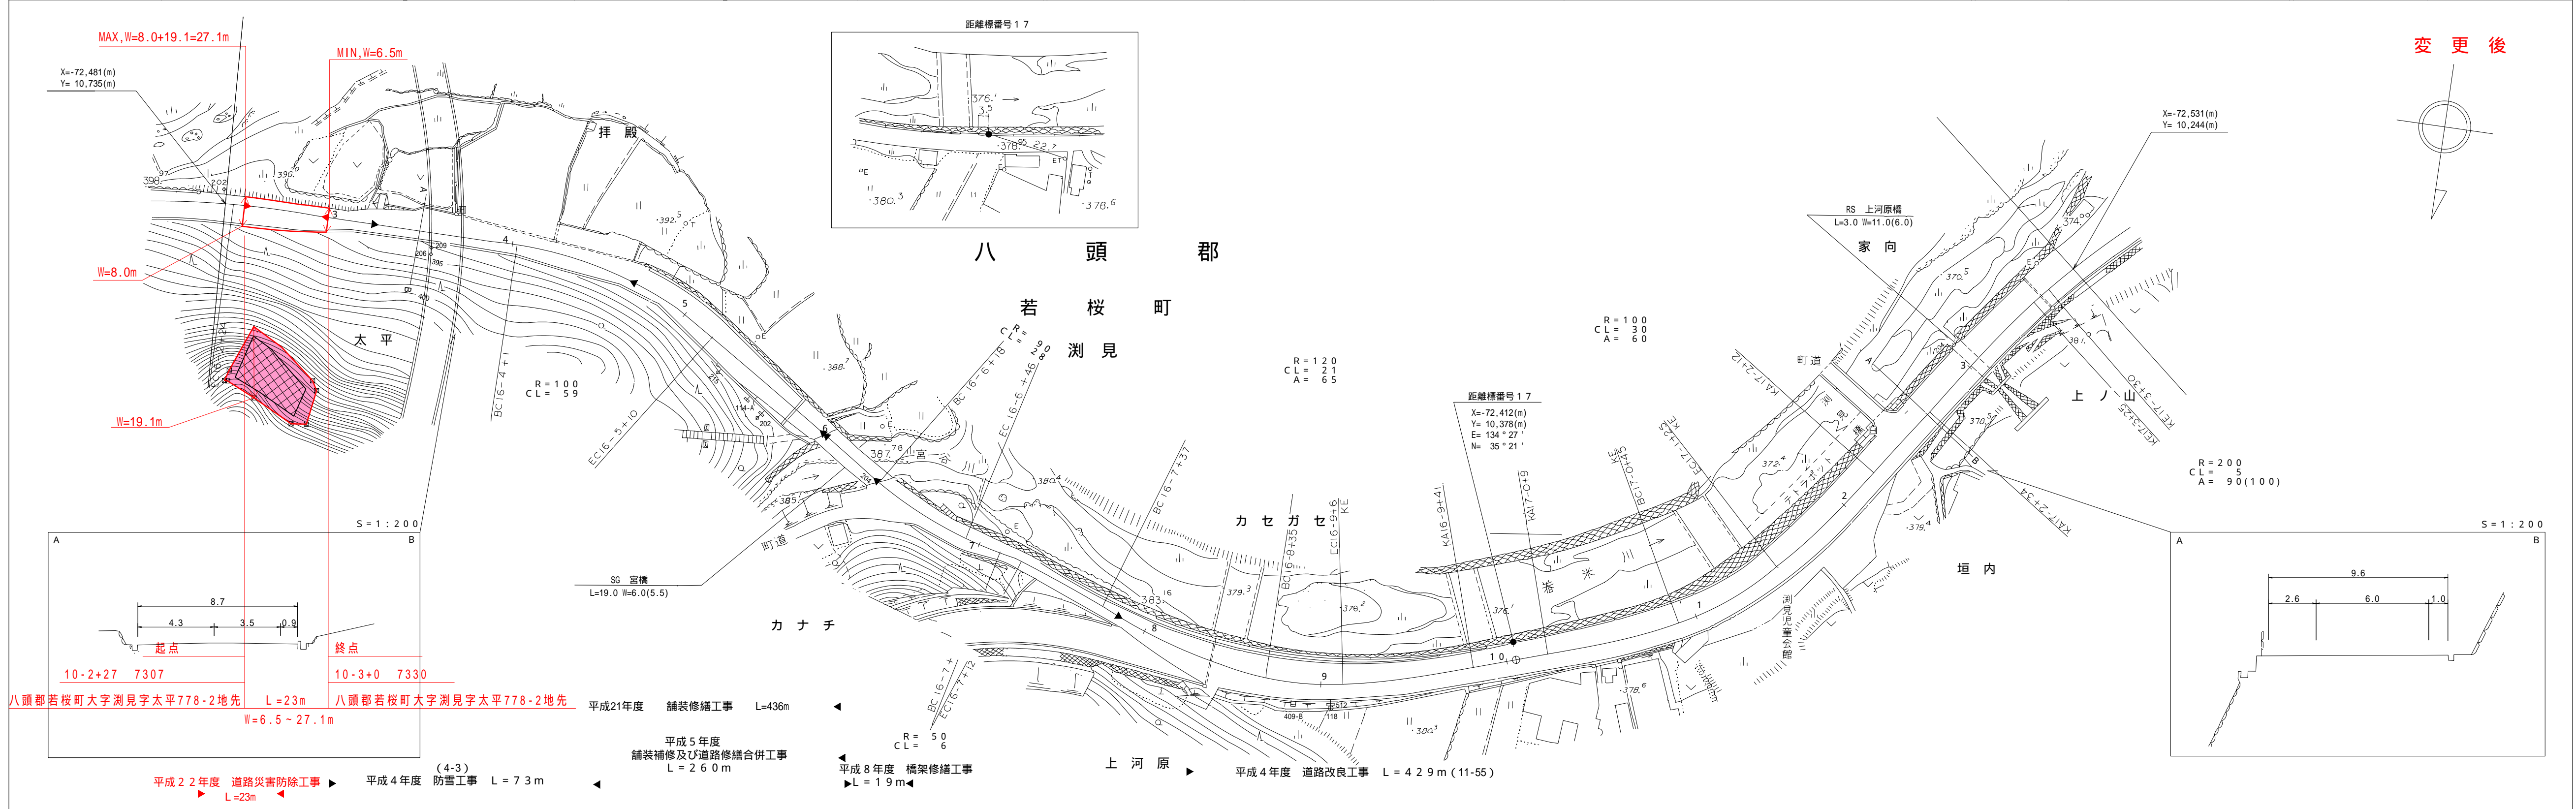

変更後

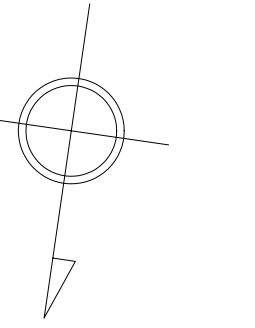

アイソコンヤマト株式会社

車道幅員			W=5.5		W=3.5		W=6.0						
路面種別		A		C	B		A						
縦断勾配		7.0%		4.9%		5.8%	3.7%	2.5%		3.5%			
距離程		16.3 +2.0	384.7	16.5 +4.5	16.6 +1.6	16.6 +0.0	16.8 +2.0	16.9 +2.1	380.1	17.1 +4.0	387.0	17.3 +2.0	384.2

この地図は、建設省国土院院長の承認を得て、同院所管の測量種及び測量成果を使用して調整したものである。(承認番号)昭55中公第44号