道　路　台　帳　平　面　図

鳥　取　県

調整年月	平成２３年３月	図面縮尺	1：1000	路線コード	22－243	道路種別	一般県道	路線名	中高妻木線	区間	4－4～4－12	図面番号	5－5

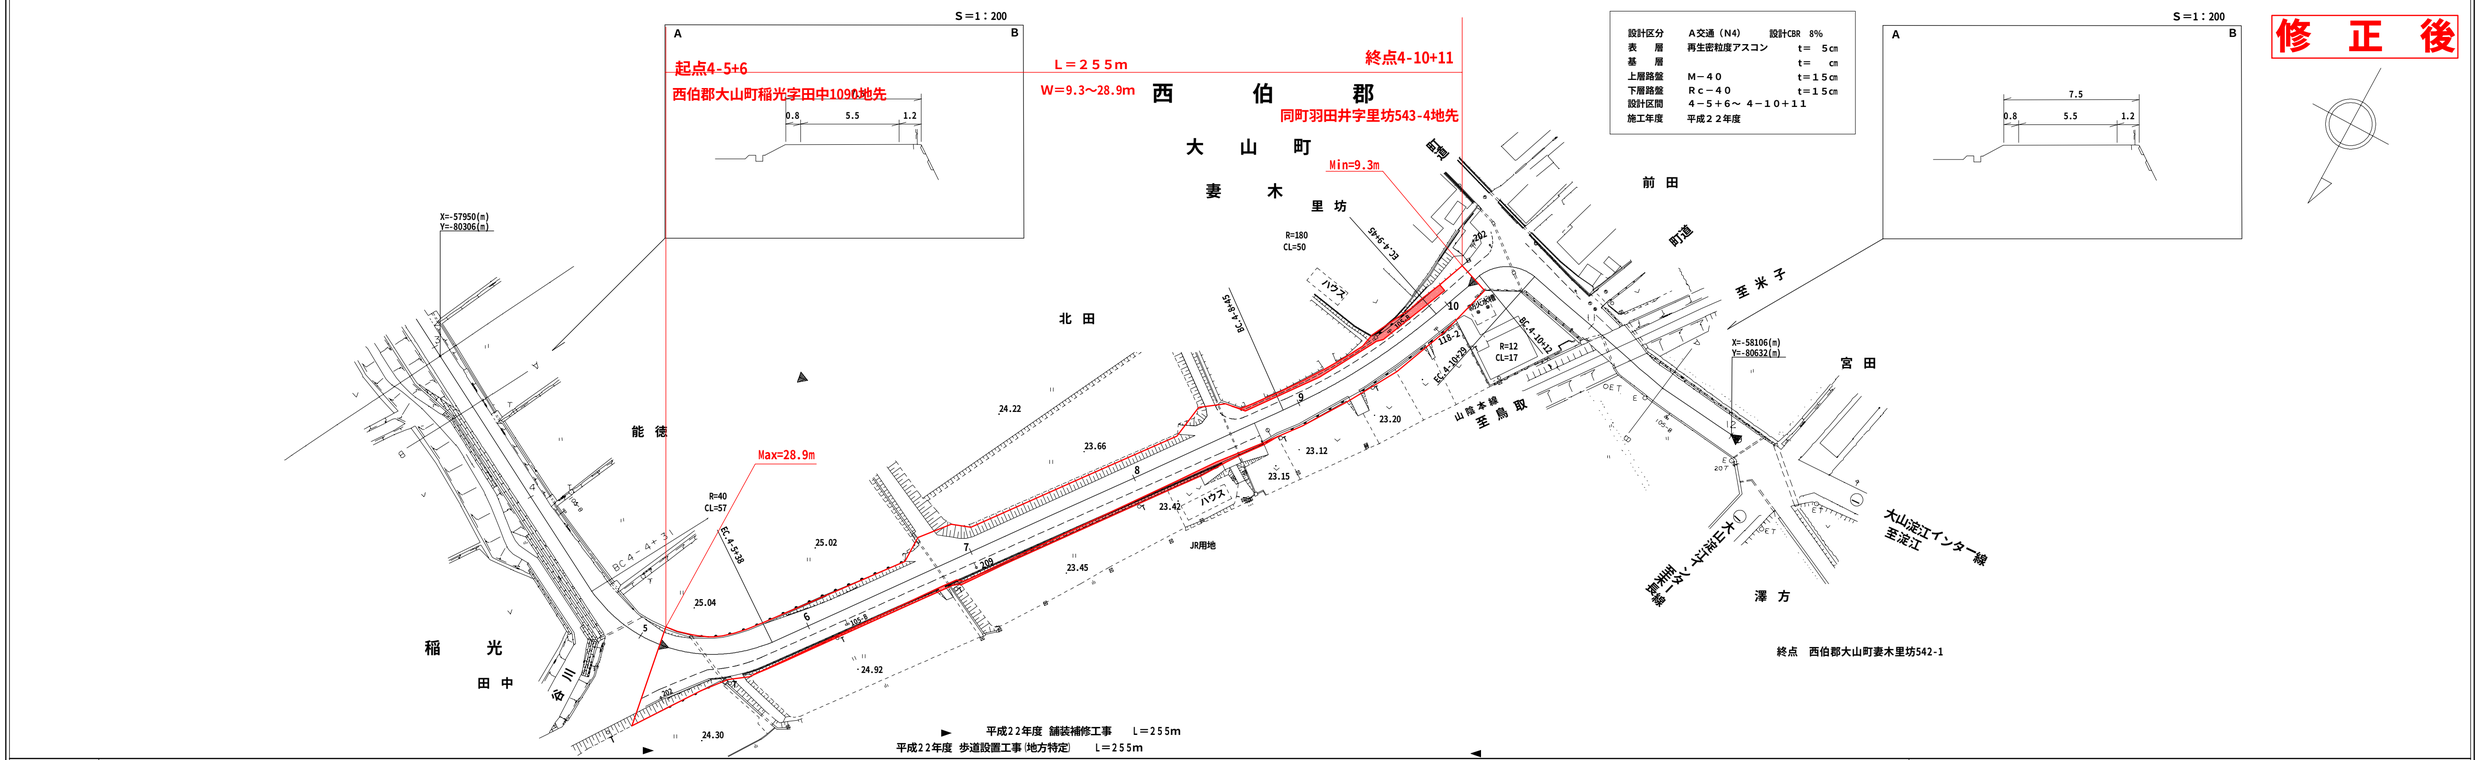

車道幅員	W=5.5			
路面種別	A		A	
縦断勾配	27.4	1.0%	24.2	0.6% 24.5 3.3% 23.1
距離程	4-3 +40		4-10 +9	4-11 +4 4-11 +14 4-11 +9 4-12 +2 4-12 +2

アサヒコンサルタント株式会社