



道 路 台 帳 平 面 図

鳥 取 県

調整年月	平成 23 年 3 月	図面縮尺	1:1,000	路線コード	21-045	道路種別	主要地方道	路線名	倉吉江府溝口線	区間	19-0~20-2	図面番号	90-17
------	-------------	------	---------	-------	--------	------	-------	-----	---------	----	-----------	------	-------

変更後

修正区間 L=335.0m W=10.5m~20.3m

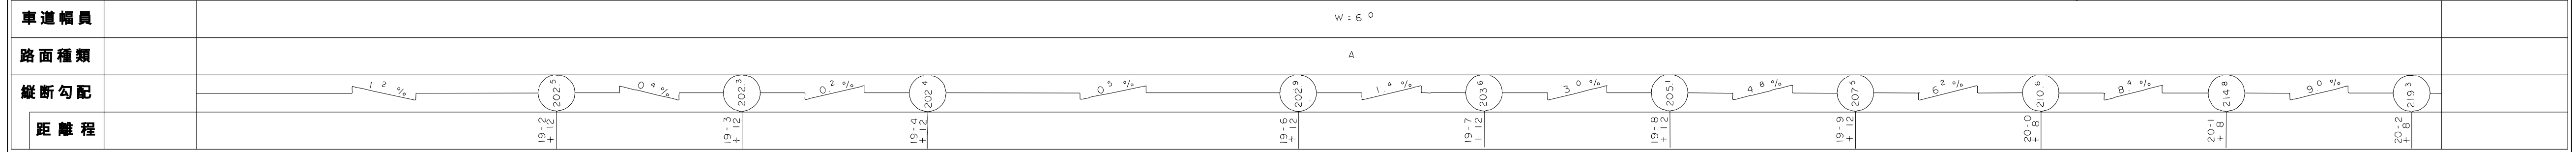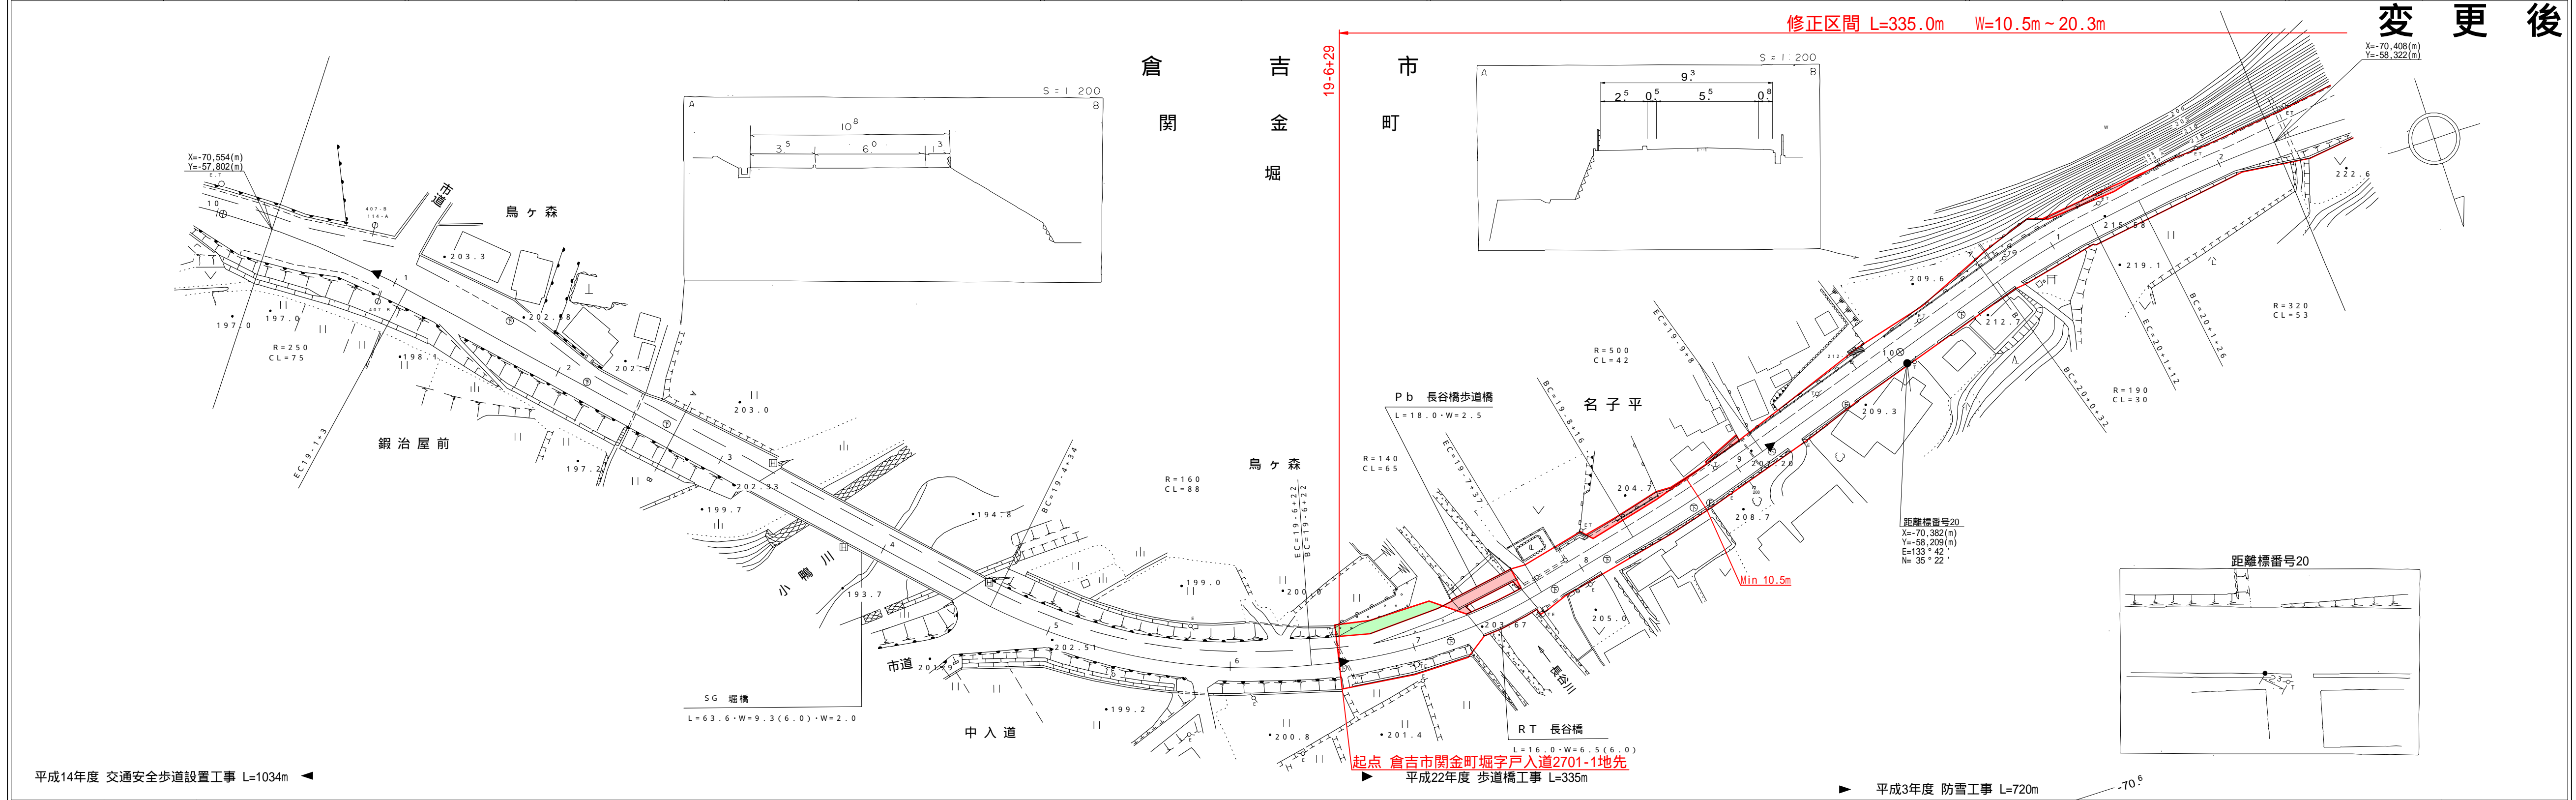

中部技術コンサルタント株式会社

この地図は、建設省国土院の承認を得て、同院所管の測量表及び測量成果を使用して調整したものである。(承認番号)昭55. 中公第 44号