


道 路 台 帳 平 面 図

鳥 取 県

調整年月	平成 21 年 3 月	図面縮尺	1 : 1000	路線コード	15 - 373	道路種別	一般国道	路線名	373 号	区間	6-2 ~ 7-6	図面番号	22 - 4
------	-------------	------	----------	-------	----------	------	------	-----	-------	----	-----------	------	--------

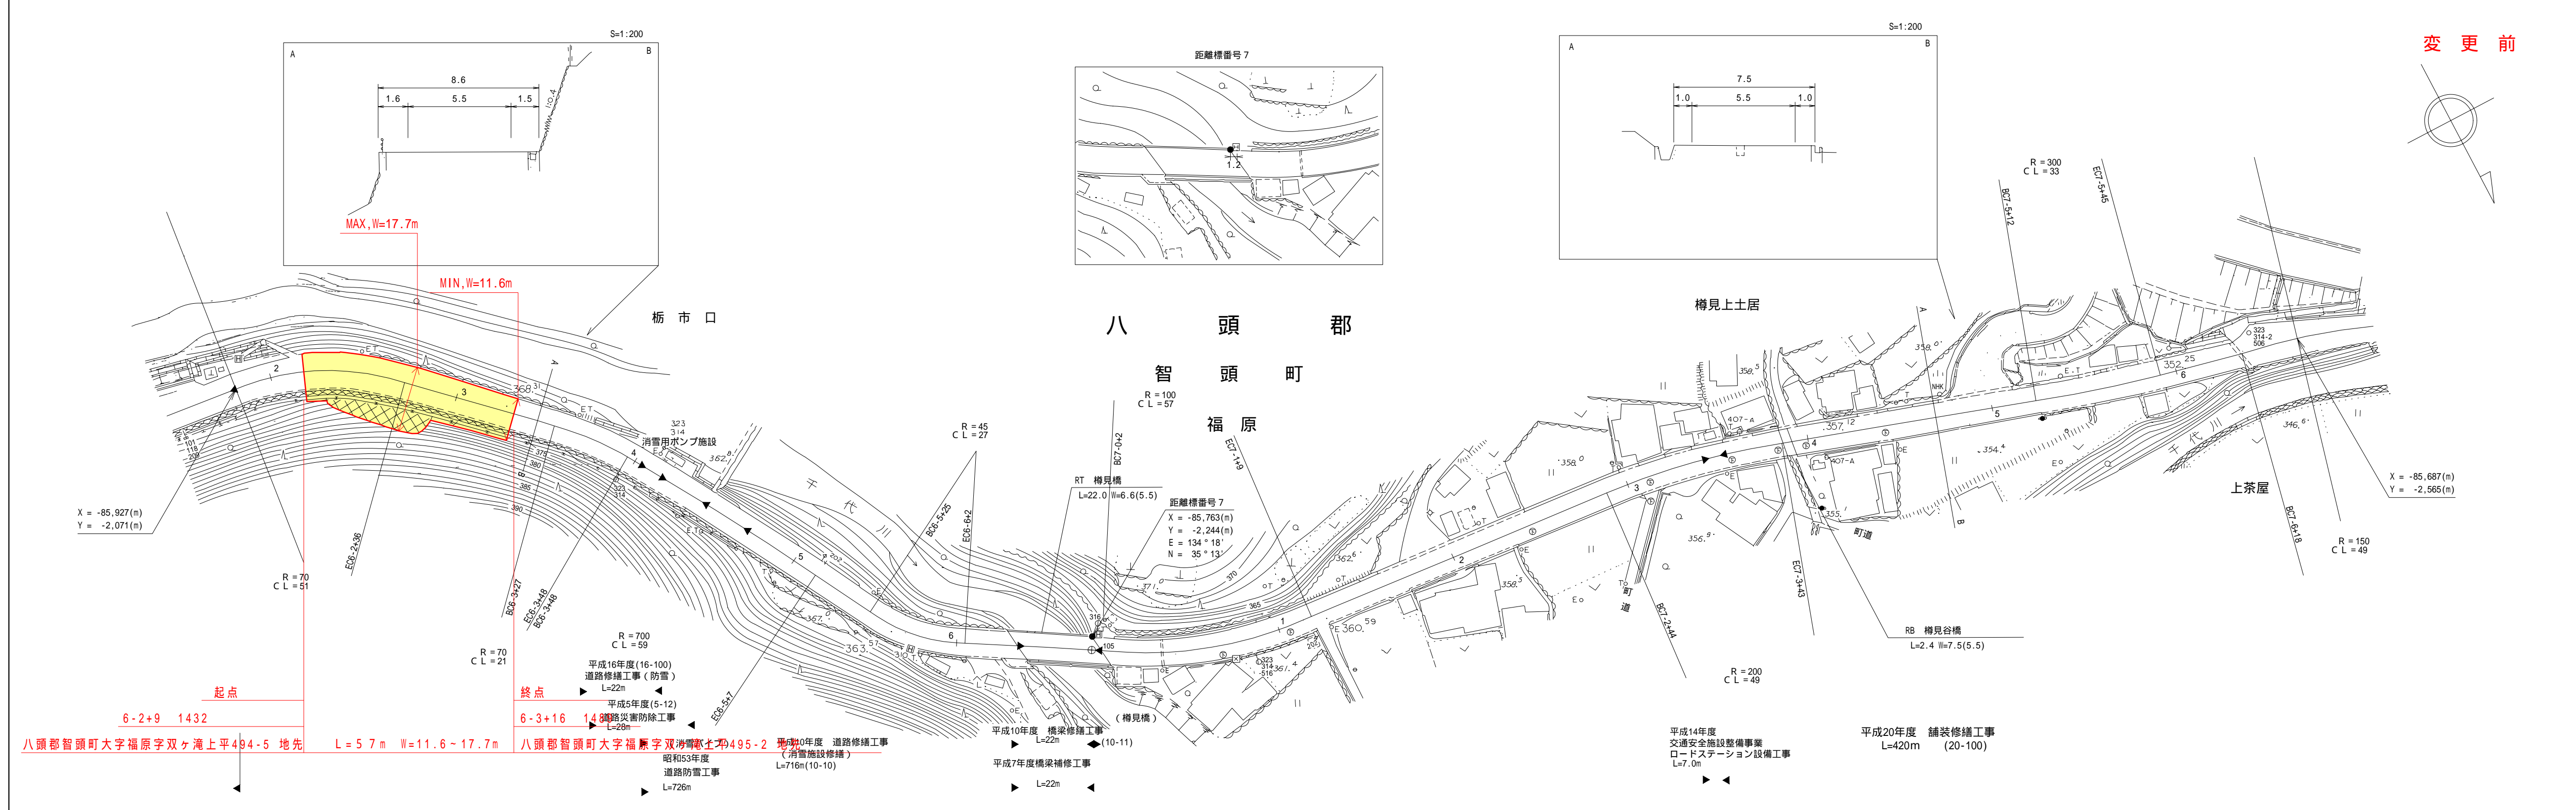

変更前

車道幅員	W = 5.5
路面種別	A
縦断勾配	
距離程	

この地図は、建設省国土院院長の承認を得て、同院所管の測量標及び測量成果を使用して調製したものである。(承認番号) 昭55. 中公第44号