道路台帳平面図

鳥取県

調製年月	平成 20年 3 月	図面縮尺	1：1000	路線コード	15 － 482	道路種別	一般国道	路線名	482 号	区間	104-1～105-2	図面番号	135-107

変更前

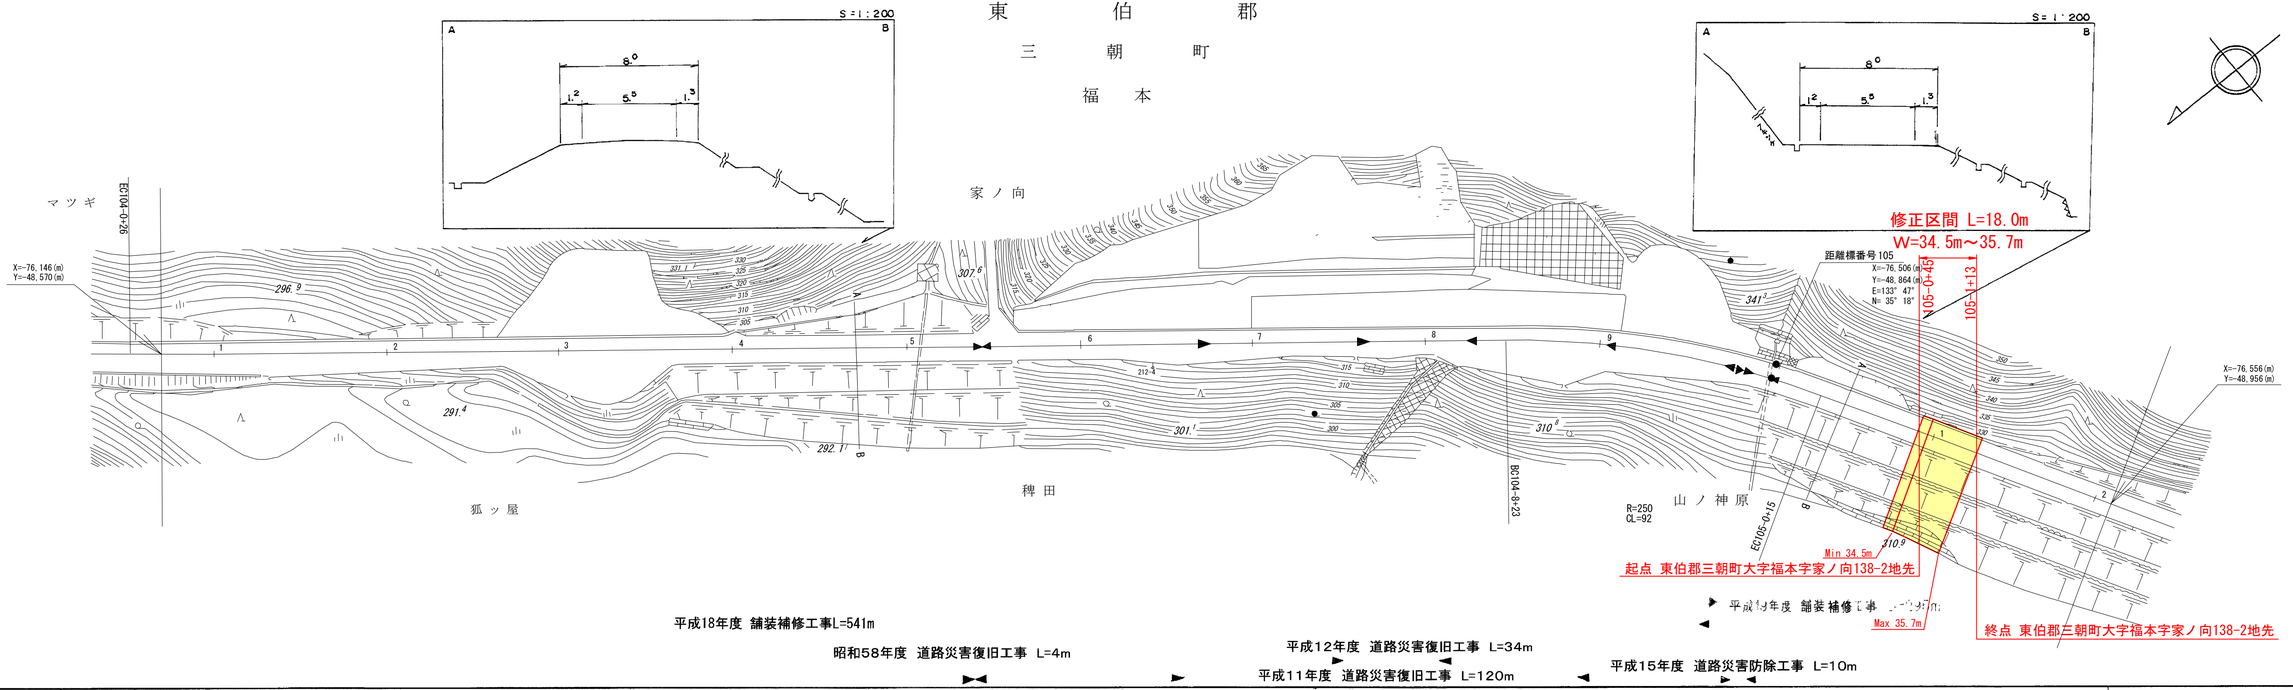

車道幅員	W= 5.5	
路面種別	A	
縦断勾配	9.7 % ⊗ 308.8 7.0 %	
距離程	104+5 ±1.5	

サイトウコンサルタント株式会社

椿コンサルタント株式会社

この地図は、建設省国土地理院長の承認を得て、同院所管の測量標及び測量成果を使用して調整したものである。 （承認番号） 昭和55 中公第 44号