
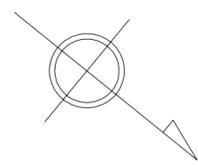
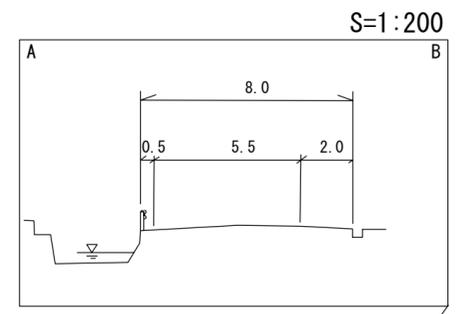
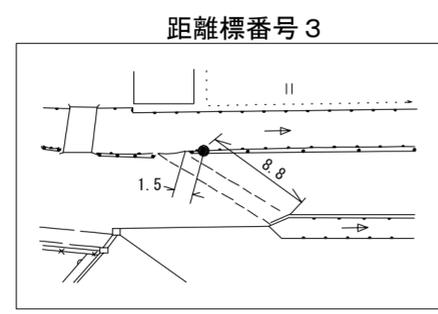
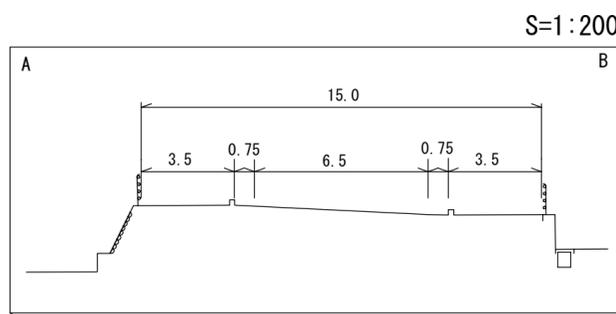


道 路 台 帳 平 面 図

鳥 取 県

製作年月	平成 21 年 3 月	図面縮尺	1 : 1,000	路線コード	22-201	道路種別	一般県道	路線名	上井北条線	区間	2-3~3-5	図面番号	10-4
------	-------------	------	-----------	-------	--------	------	------	-----	-------	----	---------	------	------

変 更 前

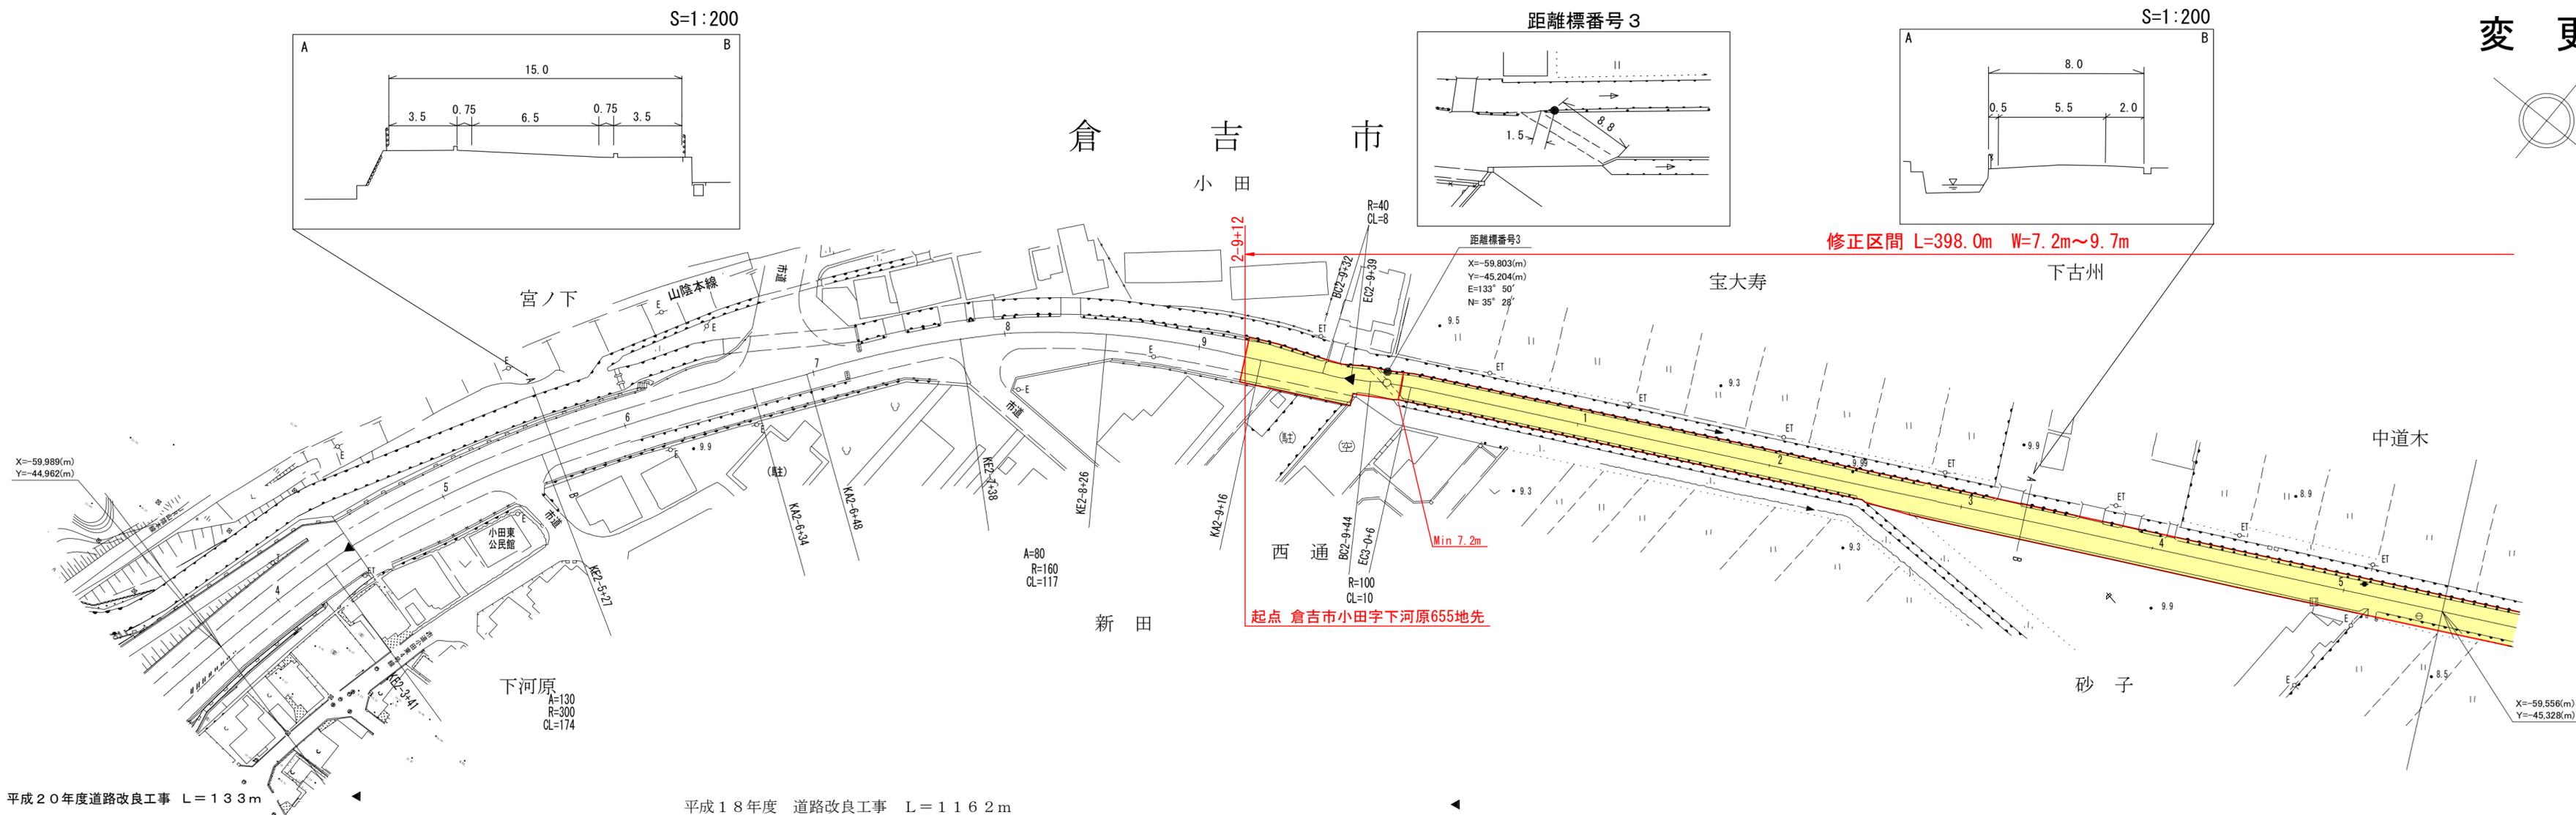

サイトウコンサルタント株式会社
 有限会社松本測量設計事務所

車道幅員	W=6.5	2-9 +12	W=5.0	3-0 +3
路面種類	A	2-9 +12	B	
縦断勾配	2.0%	11.40	0.5%	10.21
距離程	2-6 +7			3-0 +3

この地図は、建設省国土地理院長の承認を得て、同院所管の測量表及び測量成果を使用して調整したものである。(承認番号)昭55.中公第 44号