
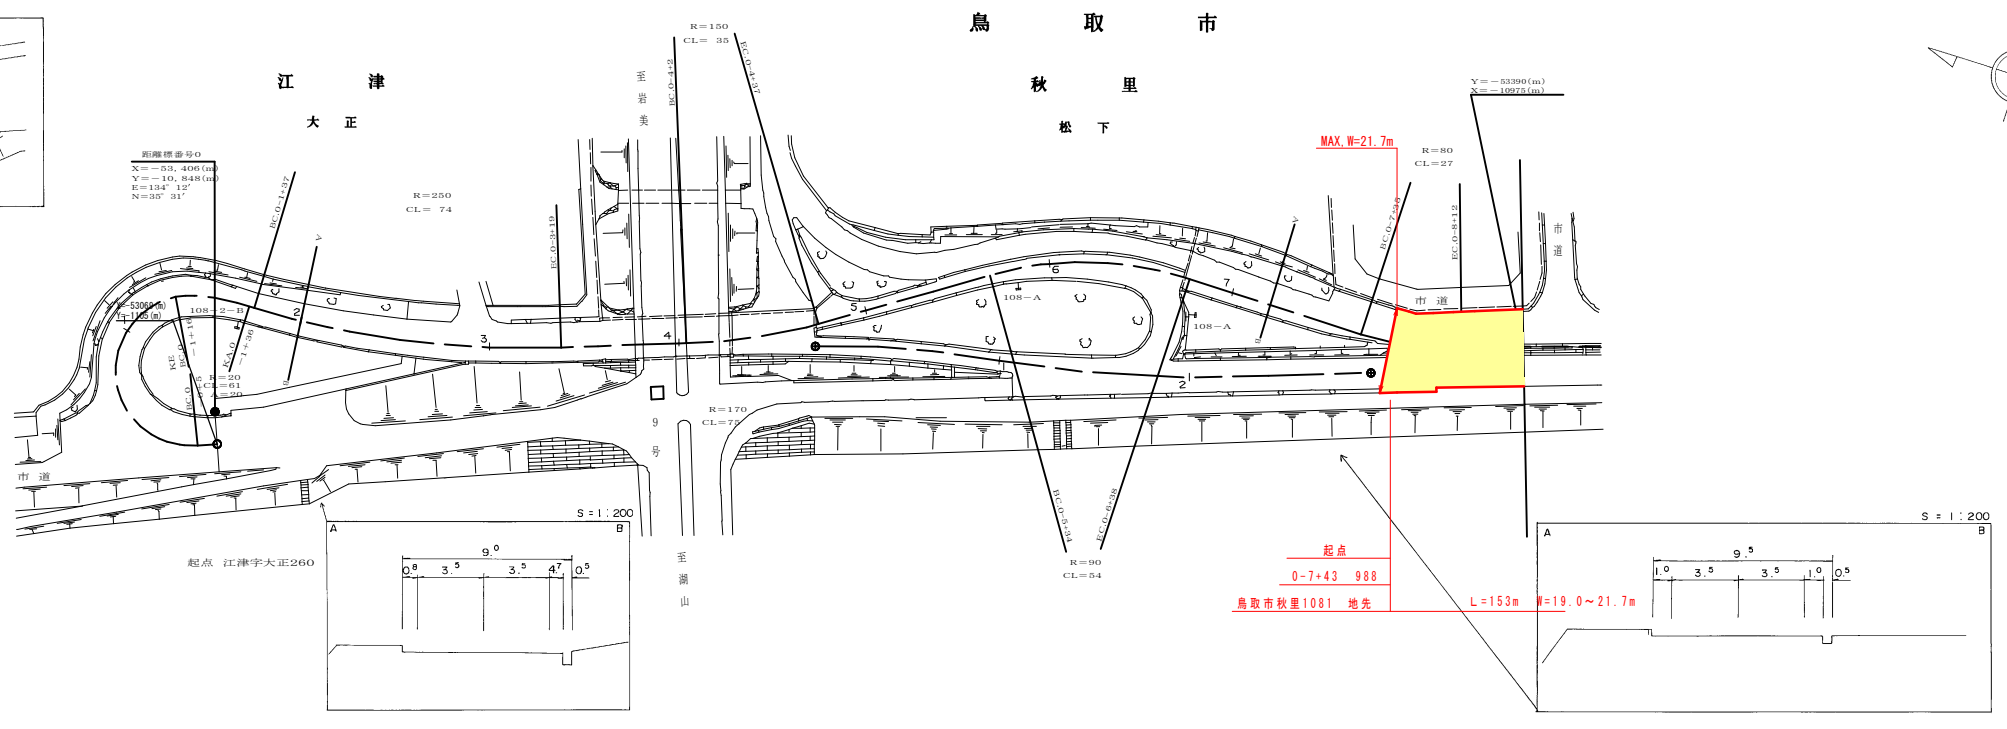


# 道 路 台 帳 平 面 図

鳥 取 県

調製年月 平成10年 8月 図面縮尺 1:1000 路線コード 21-026 道路種別 主要地方道 路線名 秋里吉方線 区間 0-0~0-8 図面番号 110-11

変更前

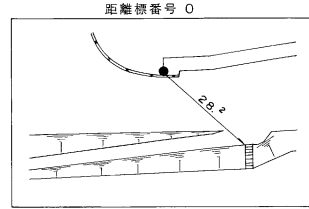

車道幅員	0+0	0+1	0+2	0+3	0+4	0+5	0+6	0+7	0+8
路面種別	0+0	0+1	0+2	0+3	0+4	0+5	0+6	0+7	0+8
縦断勾配									
距離程	0+0	0+1	0+2	0+3	0+4	0+5	0+6	0+7	0+8

株式会社開発コンサルタント

この地図は、建設省国土地理院長の承認を得て、同院所管の測量標及び測量成果を  
使用して調製したものである。(承認番号) 昭55. 中公第 44 号