


道 路 台 帳 平 面 図

鳥 取 県

調整年月	平成 19 年 3 月	図面縮尺	1 : 1000	路線コード	22-230	道路種別	一般県道	路線名	小河内加茂線	区間	4-7 ~ 5-6	図面番号	26-6
------	-------------	------	----------	-------	--------	------	------	-----	--------	----	-----------	------	------

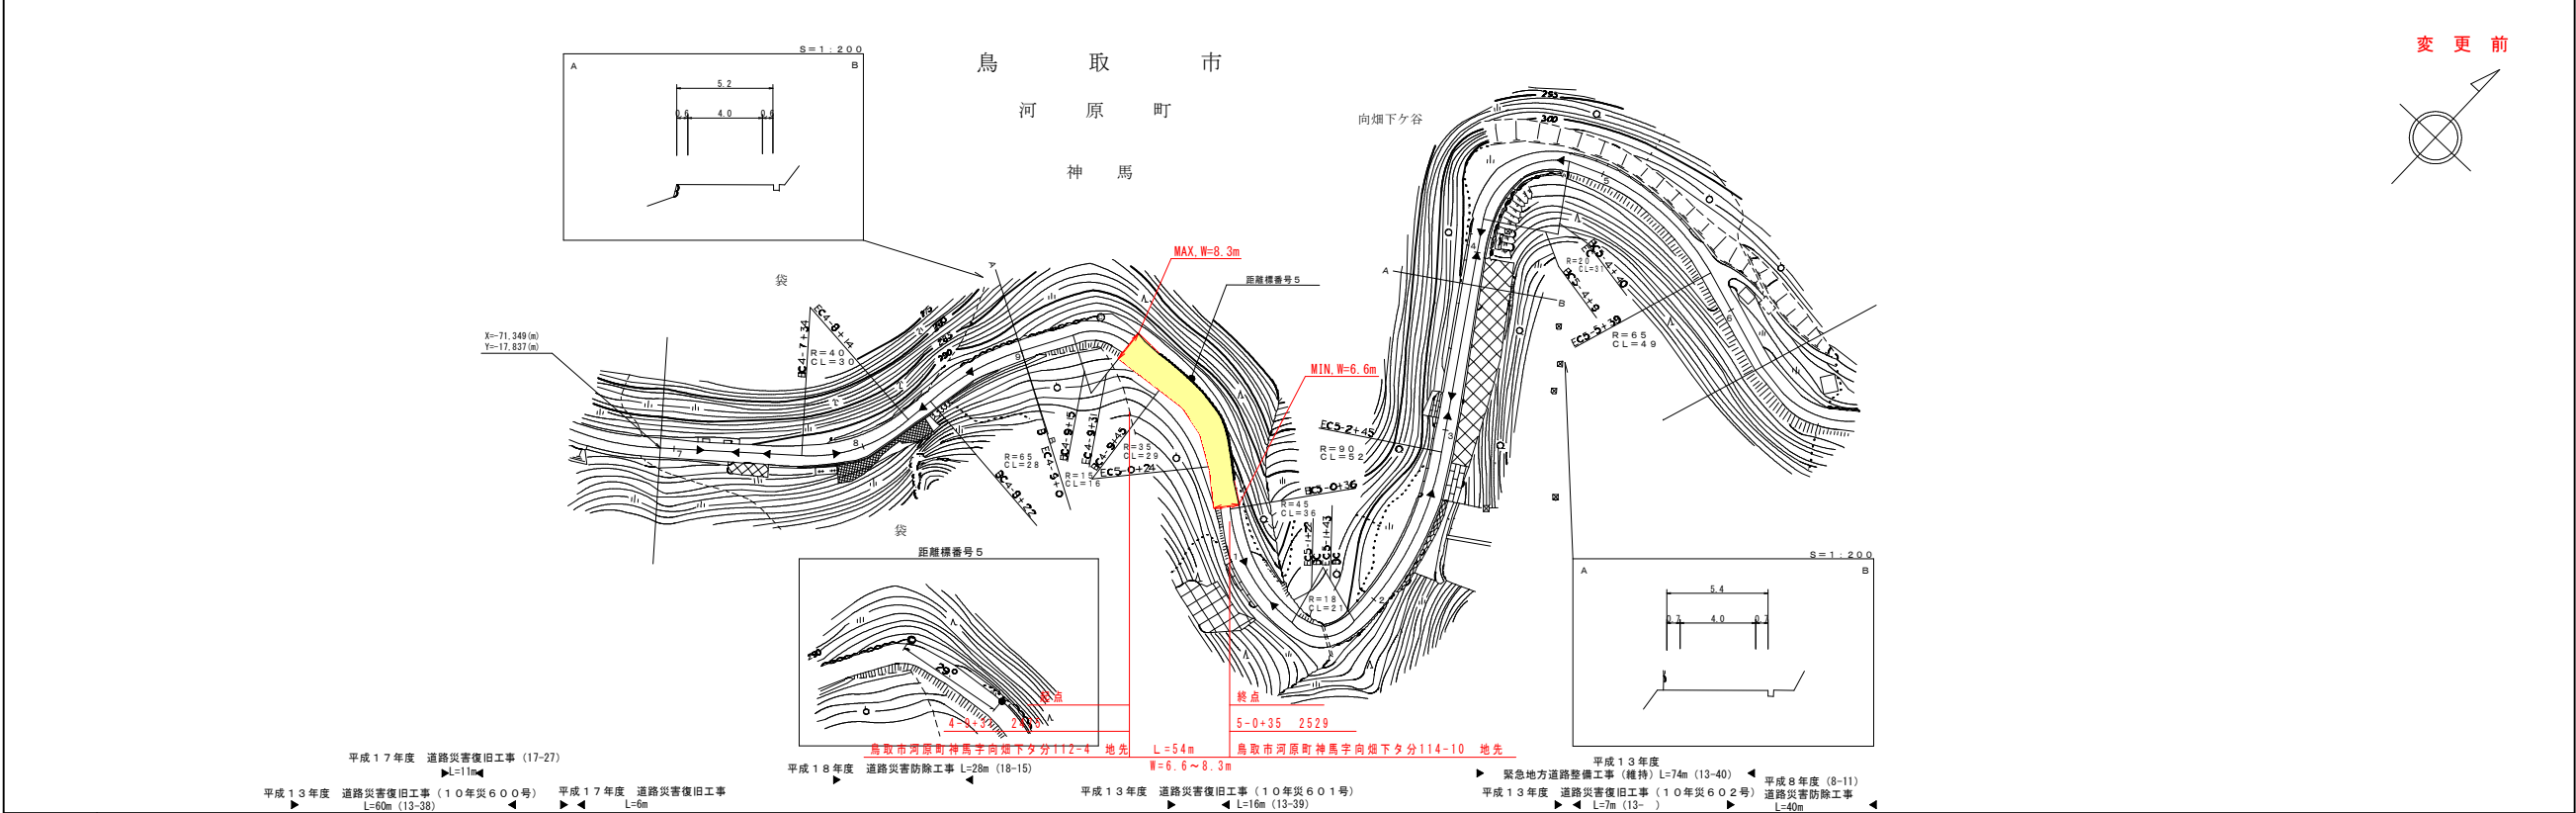

株式会社
アール企画

