
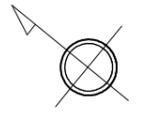
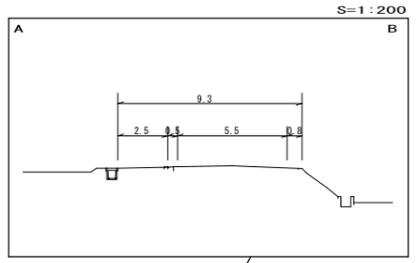
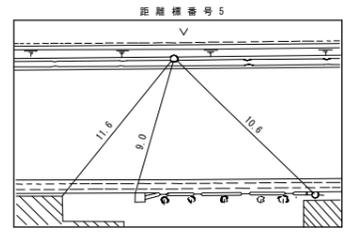


道 路 台 帳 平 面 図

鳥 取 県

調整年月	平成 22 年 3 月	図面縮尺	1:1,000	路線コード	21-036	道路種別	主要地方道	路線名	名和岸本線	区間	4-6~5-7	図面番号	39-5
------	-------------	------	---------	-------	--------	------	-------	-----	-------	----	---------	------	------

変更前

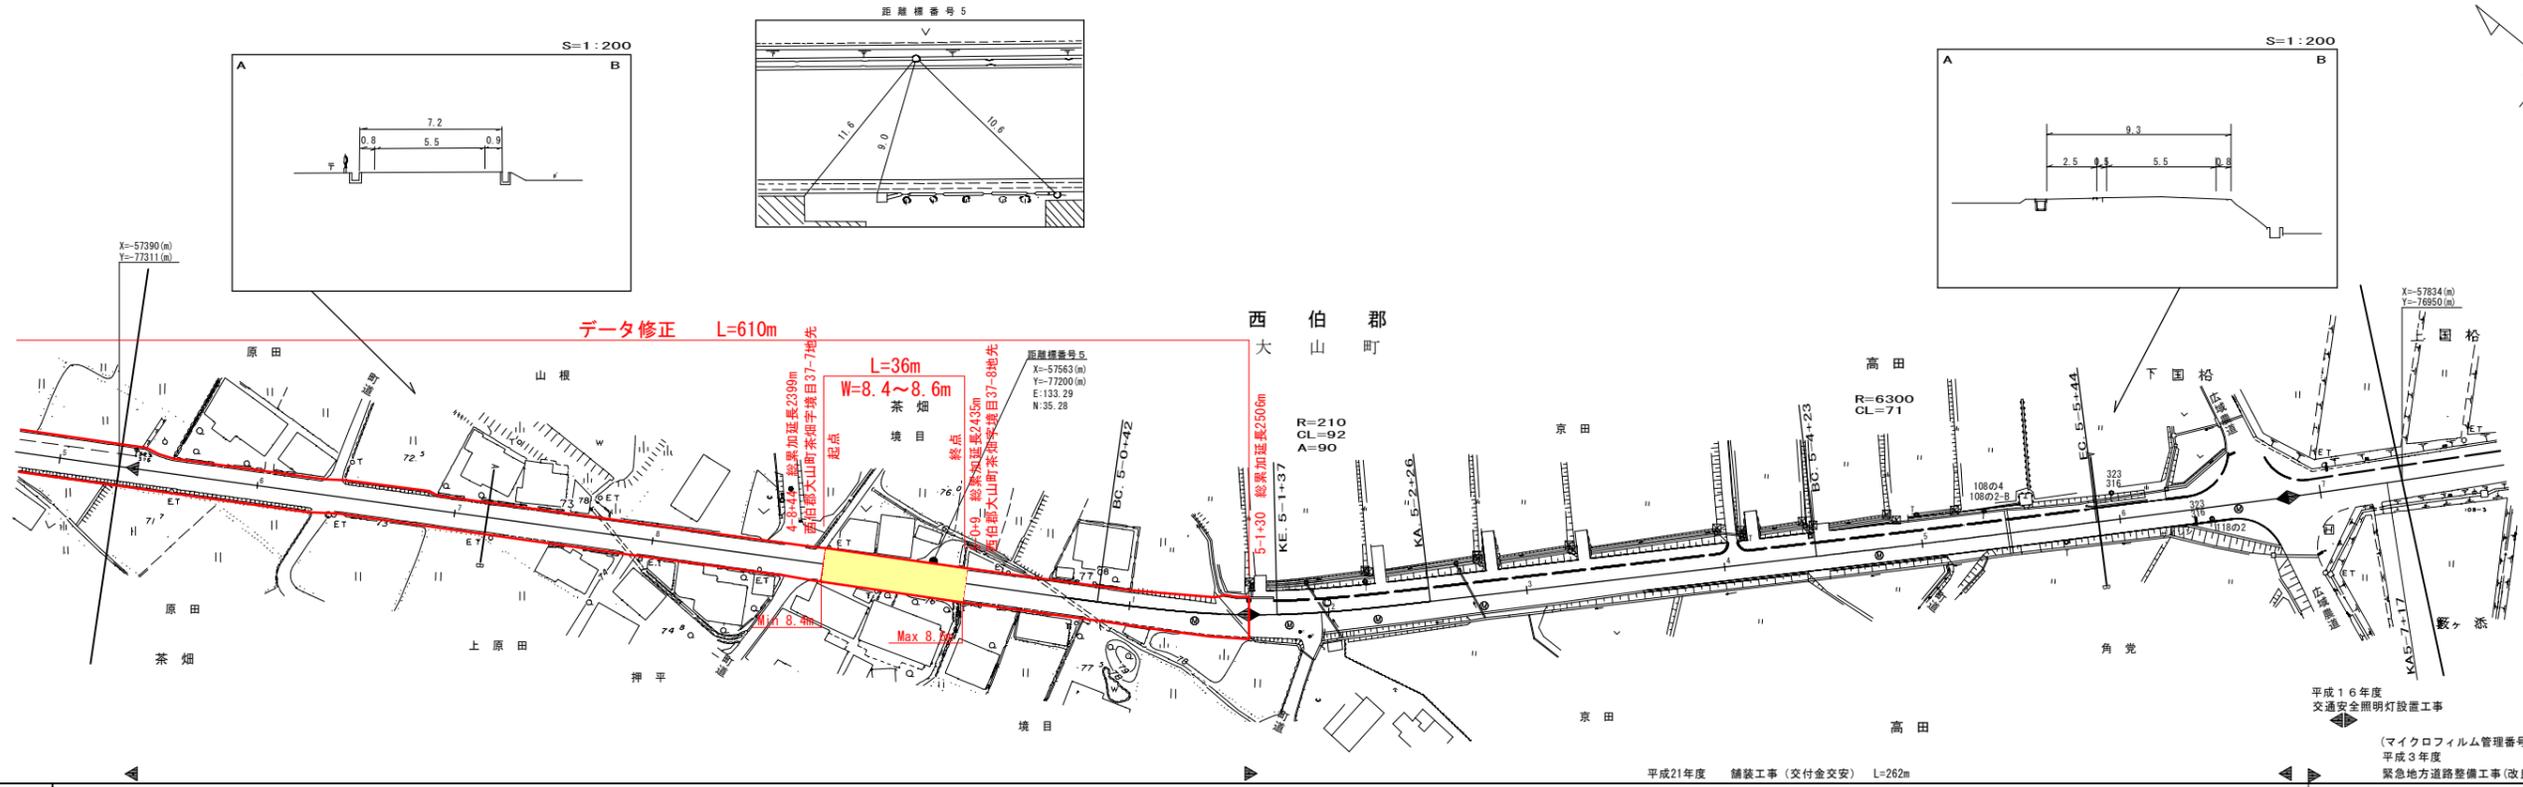

タイニテック
 株式会社
 株野口技研
 株式会社
 ウエスエス
 株式会社

車道幅員	路面種類	縦断勾配	距離程										
		2.1%	1.4%	2.9%	3.4%	2.1%	2.8%	1.9%	0.0%				

この図面は、建設省国土院院長の承認を得て、建設省の測量簿及び測量成果を使用して調製したものである。(承認番号) 昭53 申公第 77 号