


道 路 台 帳 平 面 図

鳥 取 県

| | | | | | | | | | | | | | |
|------|------------|------|----------|-------|---------|------|-------|-----|--------|----|---------------|------|--------|
| 調整年月 | 平成 9 年 3 月 | 図面縮尺 | 1 : 1000 | 路線コード | 21 - 72 | 道路種別 | 主要地方道 | 路線名 | 若桜下三河線 | 区間 | 4 - 4 ~ 5 - 5 | 図面番号 | 17 - 5 |
|------|------------|------|----------|-------|---------|------|-------|-----|--------|----|---------------|------|--------|

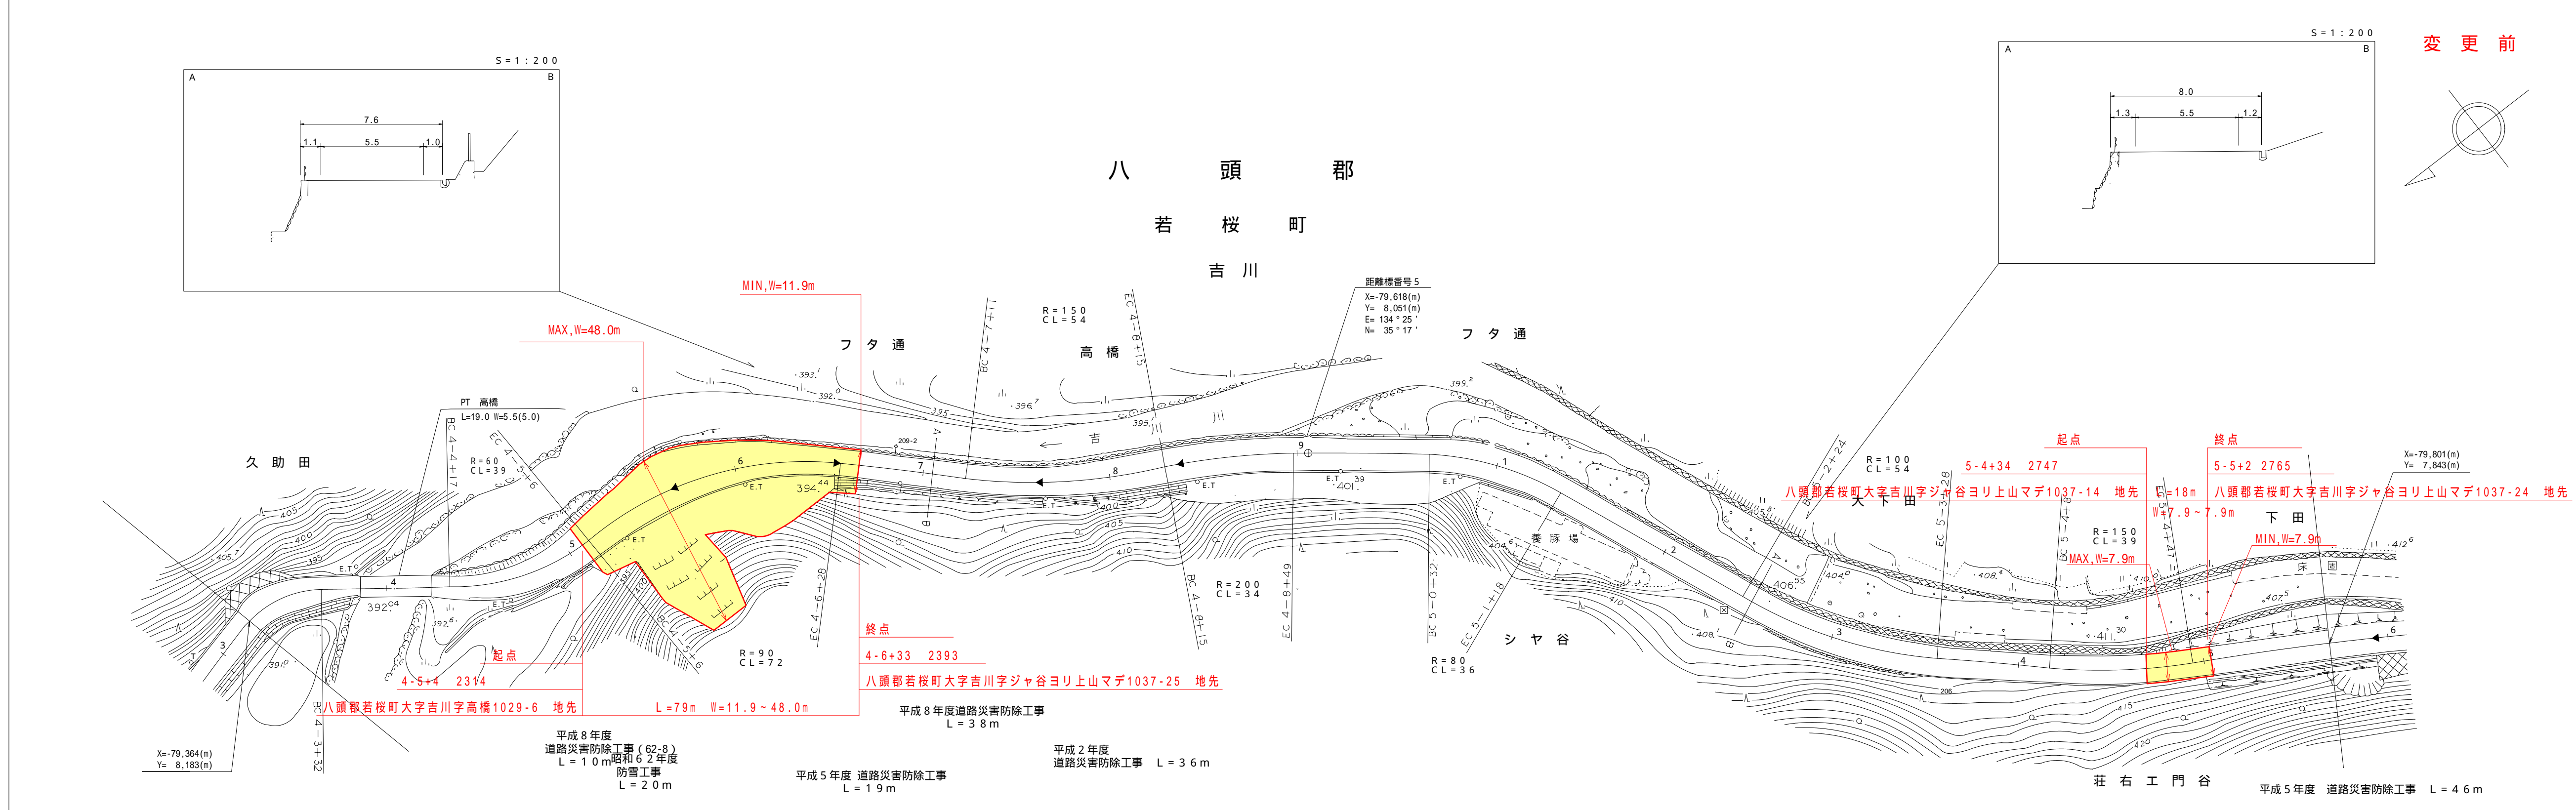

有限会社 新栄エンジニアリング

| | | | | | |
|------|-------|-------|-------|-------|-------|
| 車道幅員 | W=5.5 | 4+32 | W=5.0 | 4+31 | W=5.5 |
| 路面種別 | A | 4+3 | C | 4+4 | A |
| 縦断勾配 | 4.2% | 382.2 | 2.6% | 386.1 | 3.2% |
| 距離程 | 4+3 | 4+3.3 | 4+3.9 | 4+4.7 | 4+5.3 |

この地図は、建設省国土院院長の承認を得て、同院所管の測量種及び測量成果を使用して調製したものである。(承認番号)昭55. 中公第44号