


道 路 台 帳 平 面 図

鳥 取 県

調製年月 平成15年3月 図面縮尺 1:1000 路線コード 21-045 道路種別 主要地方道 路線名 倉吉江府溝口線 区間 19-0 ~ 20-2 図面番号 90-17

修正区間 L=335.0m W=7.2m~20.3m

変 更 前

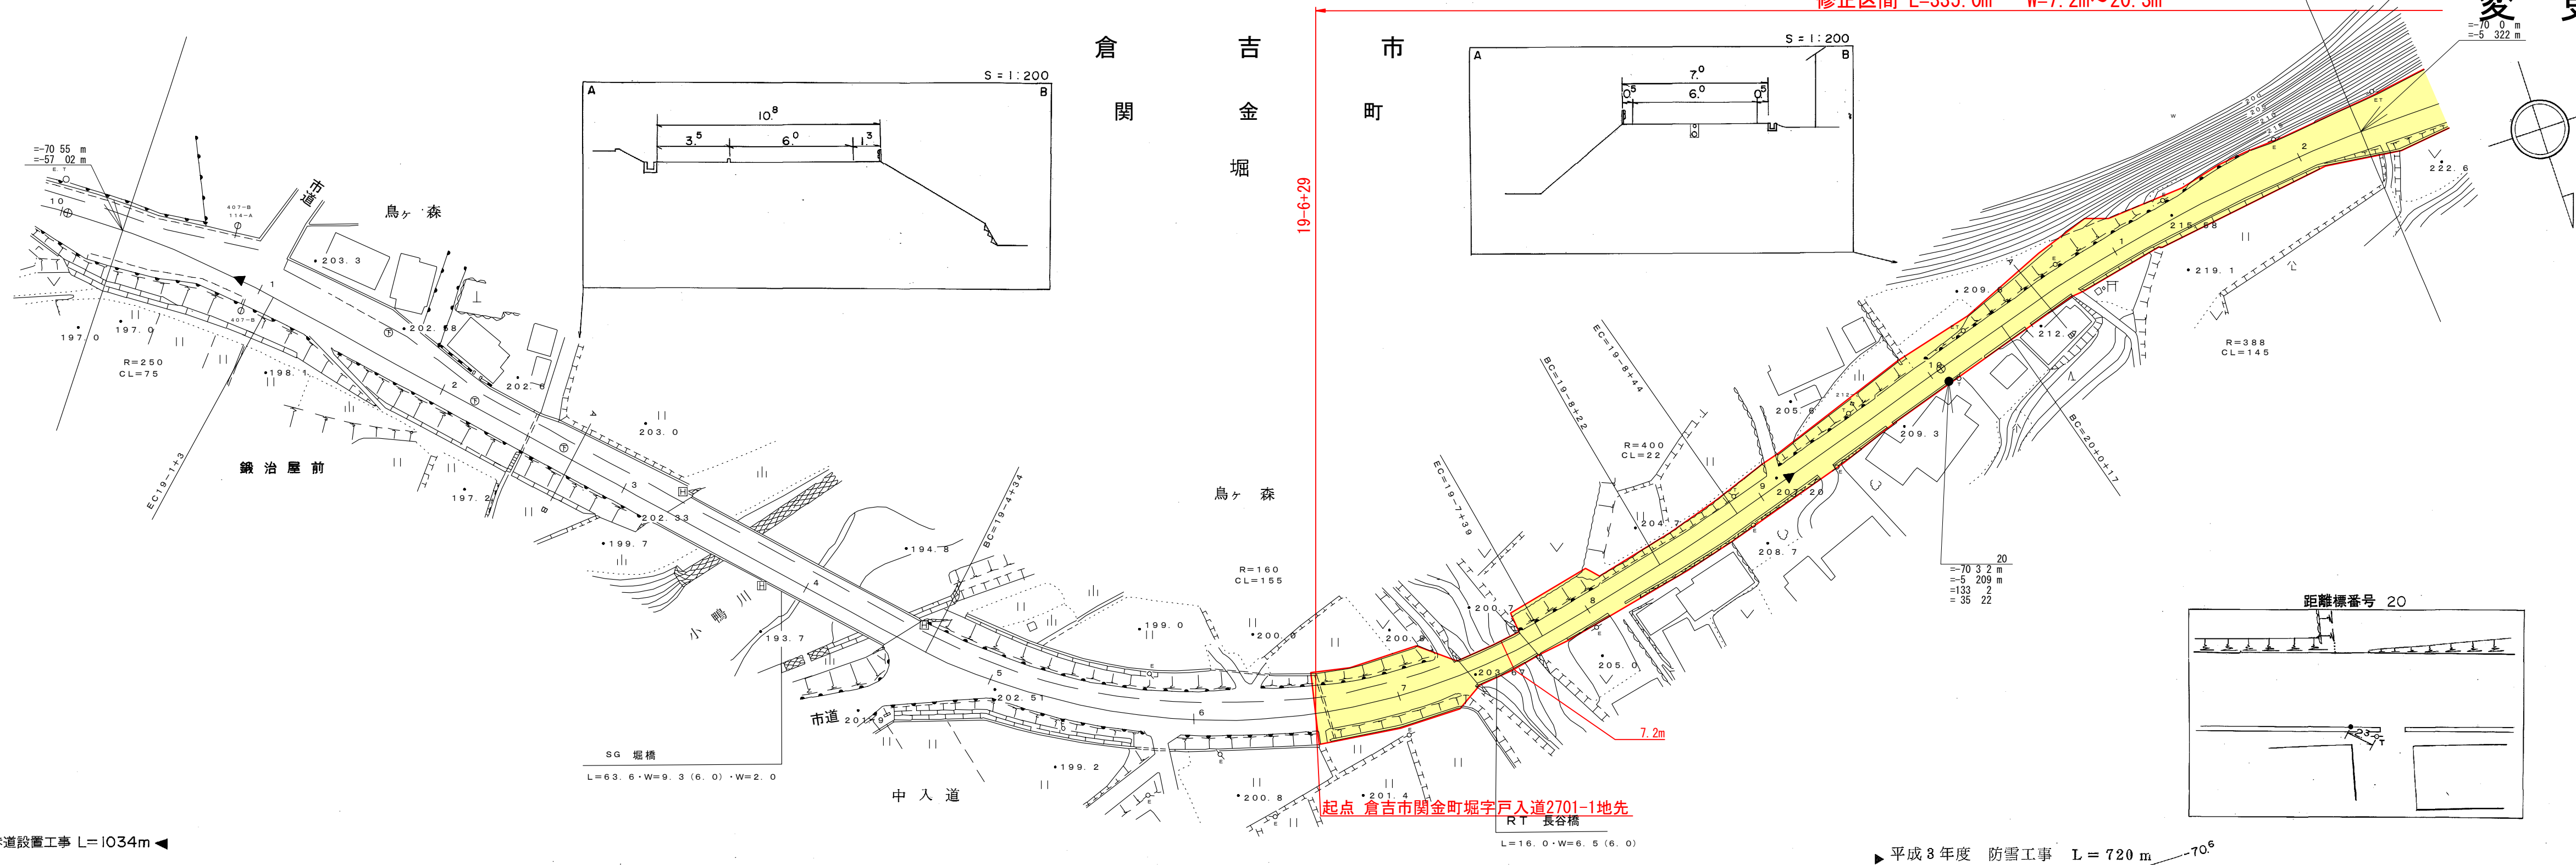

起点 倉吉市関金町堀字戸入道2701-1地先

平成3年度 防雪工事 L=720m -70°

平成14年度 交通安全歩道設置工事 L=1034m

車道幅員	W = 6.0
路面種別	A
縦断勾配	
距離程	

中央技術設計株式会社