道　路　台　帳　平　面　図

鳥　取　県

調製年月	平成18年3月	図面縮尺	1:1,000	路線コード	21－033	道路種別	主要地方道	路線名	三朝中線	区間	28－5 ～ 29－6	図面番号	52－25

変　更　前

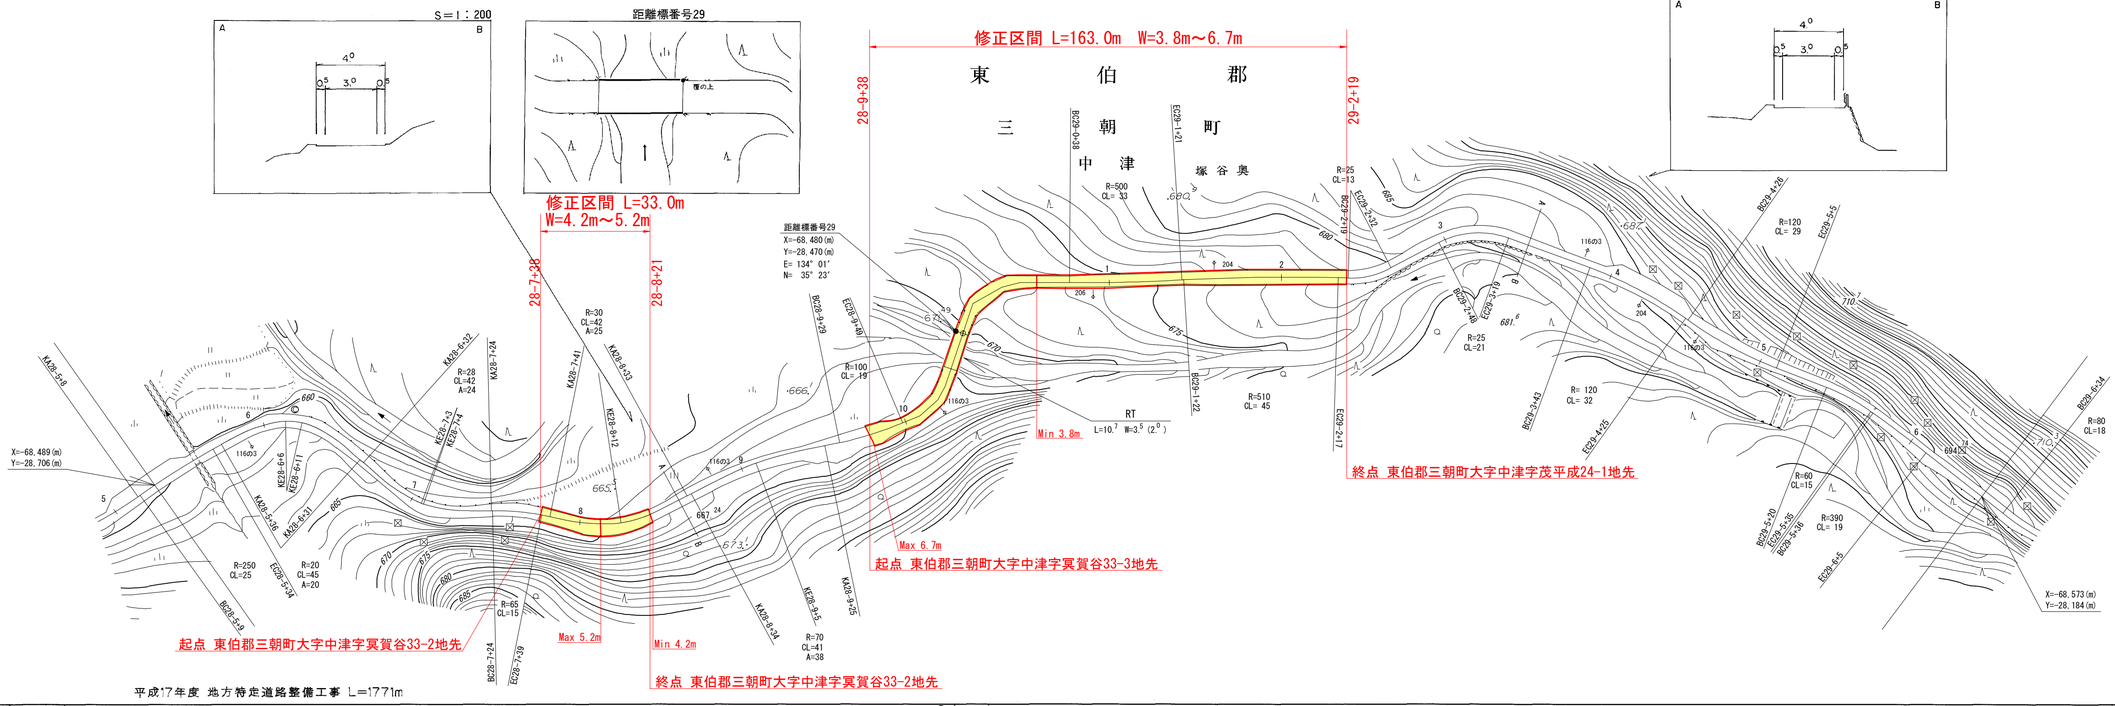

平成17年度 地方特定道路整備工事 L=177.1m

車道幅員	W=3.0	W=2.0	W=3.0
路面種類	B	C	B

縦断勾配：5.2%　1.8%　5.6%　3.1%　5.4%　1.2%　1.7%　0.4%　i=0　7.3%　9.2%　4.4%　1.9%　7.1%

距離程	28-5 +29	28-6 +6	28-6 +49	28-7 +23	28-9 +10	28-10 +3	28-10 +21	28-10 +31	29-0 +5	29-2 +16	29-3 +1	29-4 +6	29-5 +35

中都技術コンサルタント株式会社

「この地図は、建設省国土地理院長の承認を得て、同院所管の測量表及び測量成果を使用して調製したものである。　（承認番号）平15．中公第　44　号」