
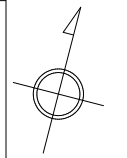


道 路 台 帳 平 面 図

鳥 取 県

調整年月 平成 22 年 3 月 図面縮尺 1 : 1000 路線コード 21-6 道路種別 主要地方道 路線名 津山智頭八東線 区間 19-1~20-1 図面番号 65-18

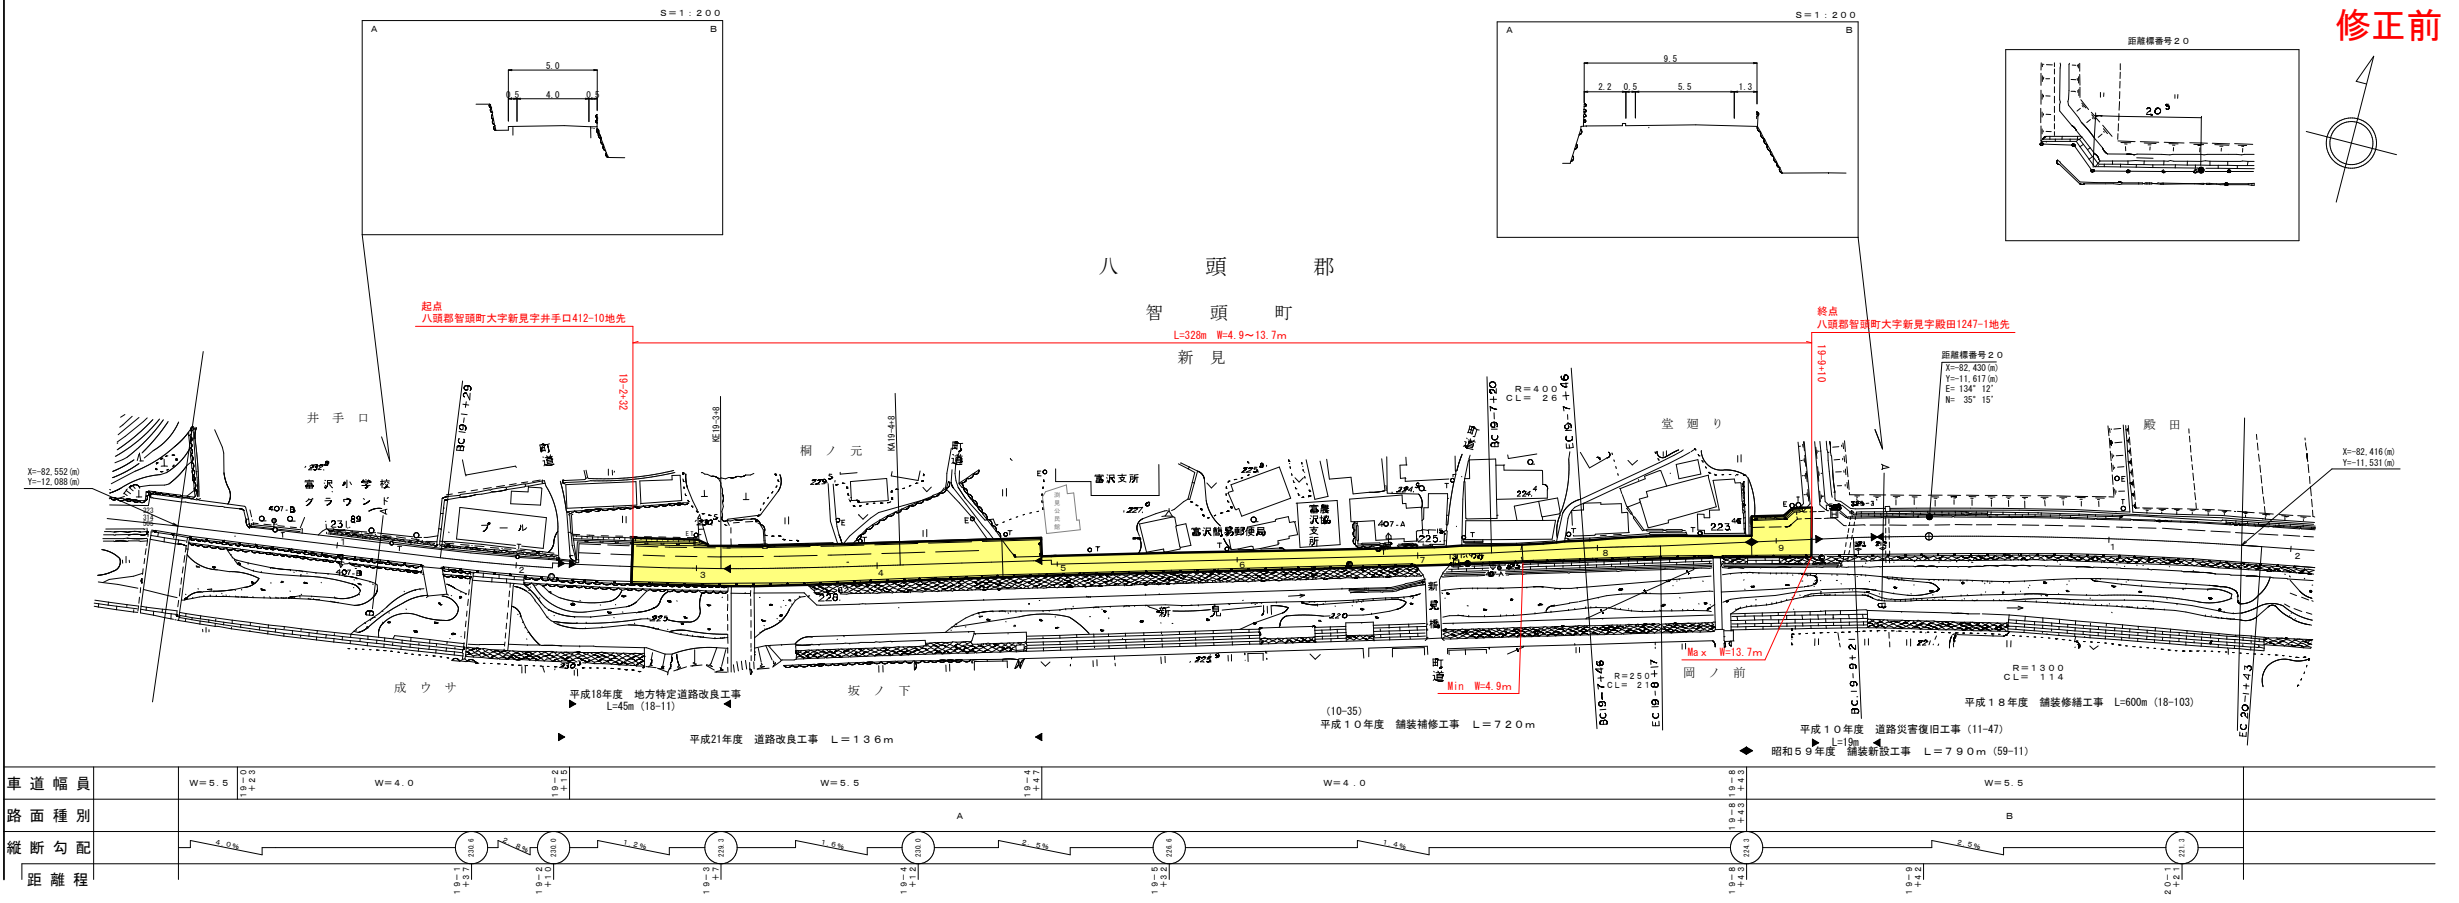

株式会社 日化技研

車道幅員	W=5.5	W=4.0	W=5.5	W=4.0	W=5.5	W=5.5
路面種別	A					
縦断勾配	1.0%					
距離程	1+000					

この図は、建設省国土院の承認を得て、建設省の測量標及び測量成果を使用して作成したものである。(承認番号) 昭55-中公第44号