


道 路 台 帳 平 面 図

鳥 取 県

調整年月	平成 17 年 3 月	図面縮尺	1 : 1000	路線コード	21-6	道路種別	主要地方道	路線名	津山智頭八東線	区間	34-6~35-6	図面番号	65-32
------	-------------	------	----------	-------	------	------	-------	-----	---------	----	-----------	------	-------

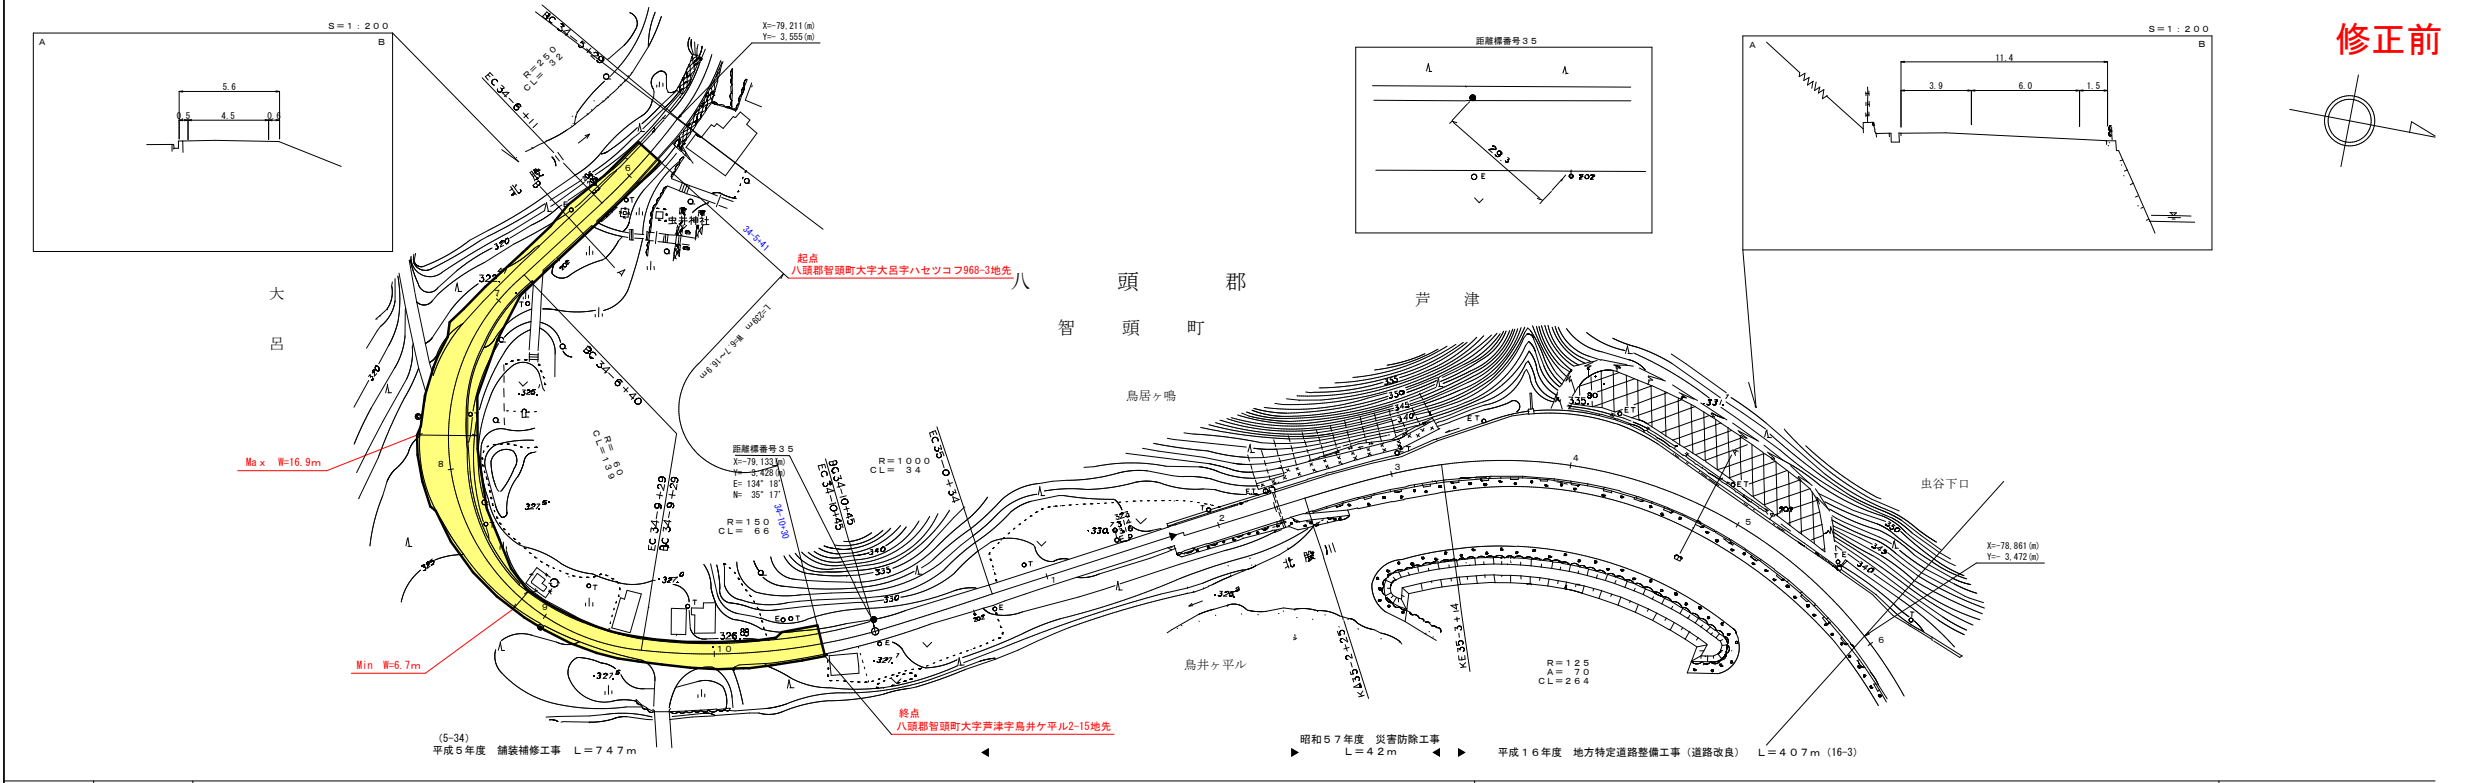

修正前

車道幅員	W=4.5		W=6.0
路面種別	B		A
縦断勾配	3.0%	3.1%	3.8%
距離程		4.2m	4.0m

この図面は、建設省国土院の承認を得て、建設省の測量標及び測量成果を使用して製図したものである。(承認番号) 昭55-中公第44号