


# 街路滝山桜谷線トンネル工事（交付金） 工事進捗状況図

発注者	鳥取県 鳥取県土整備事務所
受注者	安藤ハザマ・大晃工業特定建設工事共同企業体
工期	H25.12.20 ~ H27.9.16


## 工事概要

**工事名** : 街路滝山桜谷線トンネル工事(交付金)  
**工事期間** : 平成25年12月20日~平成27年 5月13日  
**工事箇所** : 鳥取市滝山 ~ 鳥取市岩倉  
**発注者** : 鳥取県 鳥取県土整備事務所 道路都市課  
**受注者** : 街路滝山桜谷線トンネル工事(交付金)  
 安藤ハザマ・大晃工業特定建設工事共同企業体  
**工事内容** : トンネル延長 L=311m、車道 W=6.0m、歩道 W=3.0m  
 トンネル掘削数量 V=26,440m<sup>3</sup>  
**掘削工法** : NATM(機械掘削、上半先進ベンチカット工法)


## 標準断面図

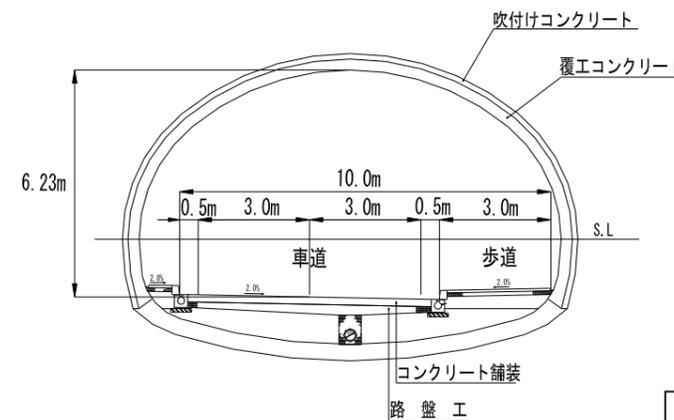


## トンネル構造図

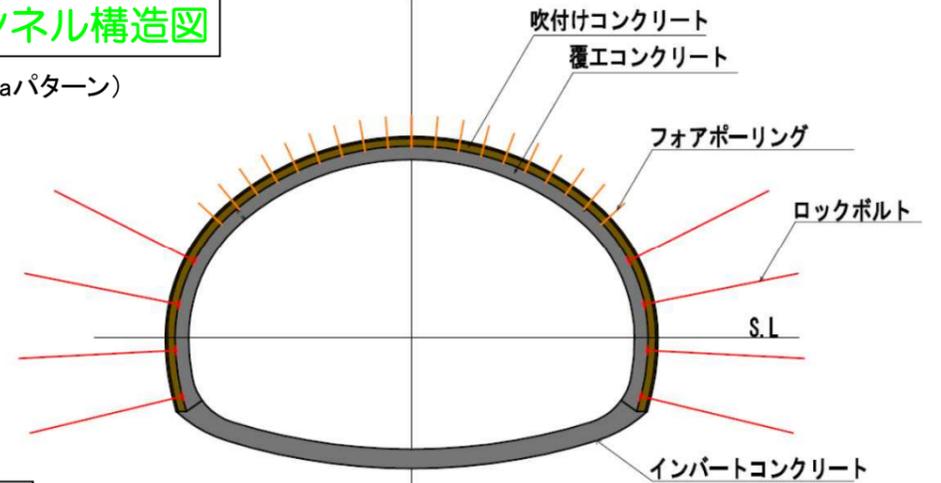

## 平面図

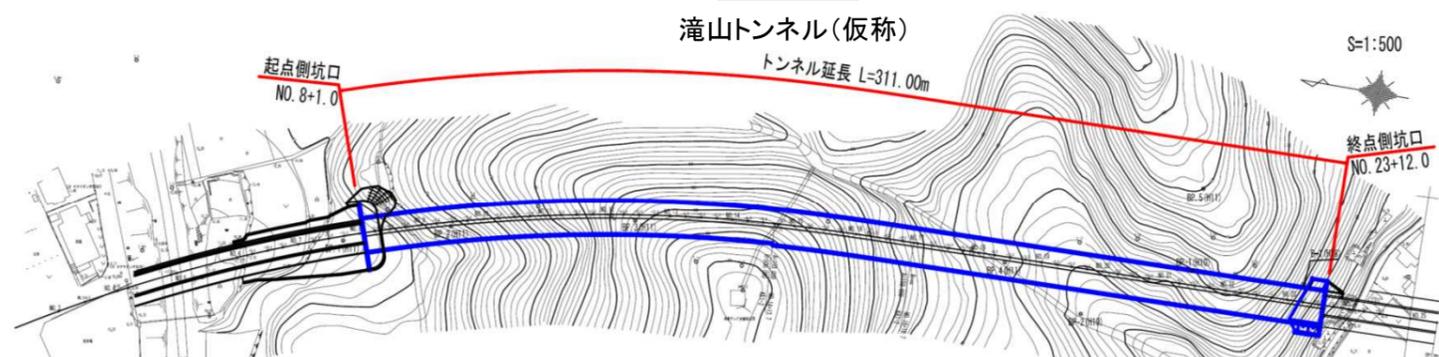

## 地質縦断面図

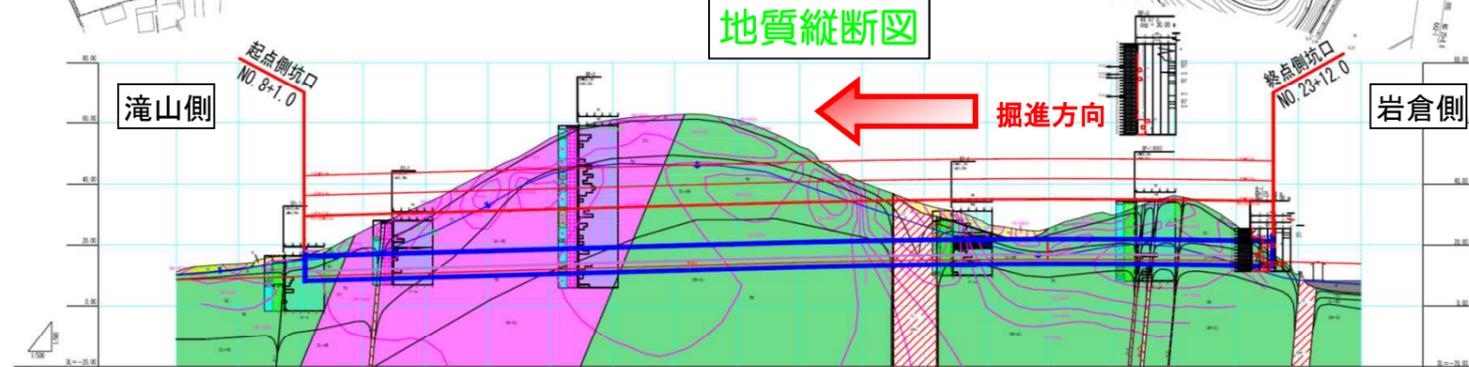


工種	全延長	施工済	進捗率	街路滝山桜谷線トンネル工事(交付金) トンネル延長 L=311m
掘削	311 m	m	%	
覆工	311 m	m	%	
インパート	286 m	m	%	
舗装	311 m	m	%	

工事の進捗状況です。  
 年 月 日 現在  
 工事全体進捗率  
 %

