



# 道 路 台 帳 平 面 図

鳥 取 県

調整年月	平成11年3月	図面縮尺	1:1,000	路線コード	22-257	道路種別	一般県道	路線名	花口下石見線	区間	8-6~9-4	図面番号	9-9
------	---------	------	---------	-------	--------	------	------	-----	--------	----	---------	------	-----

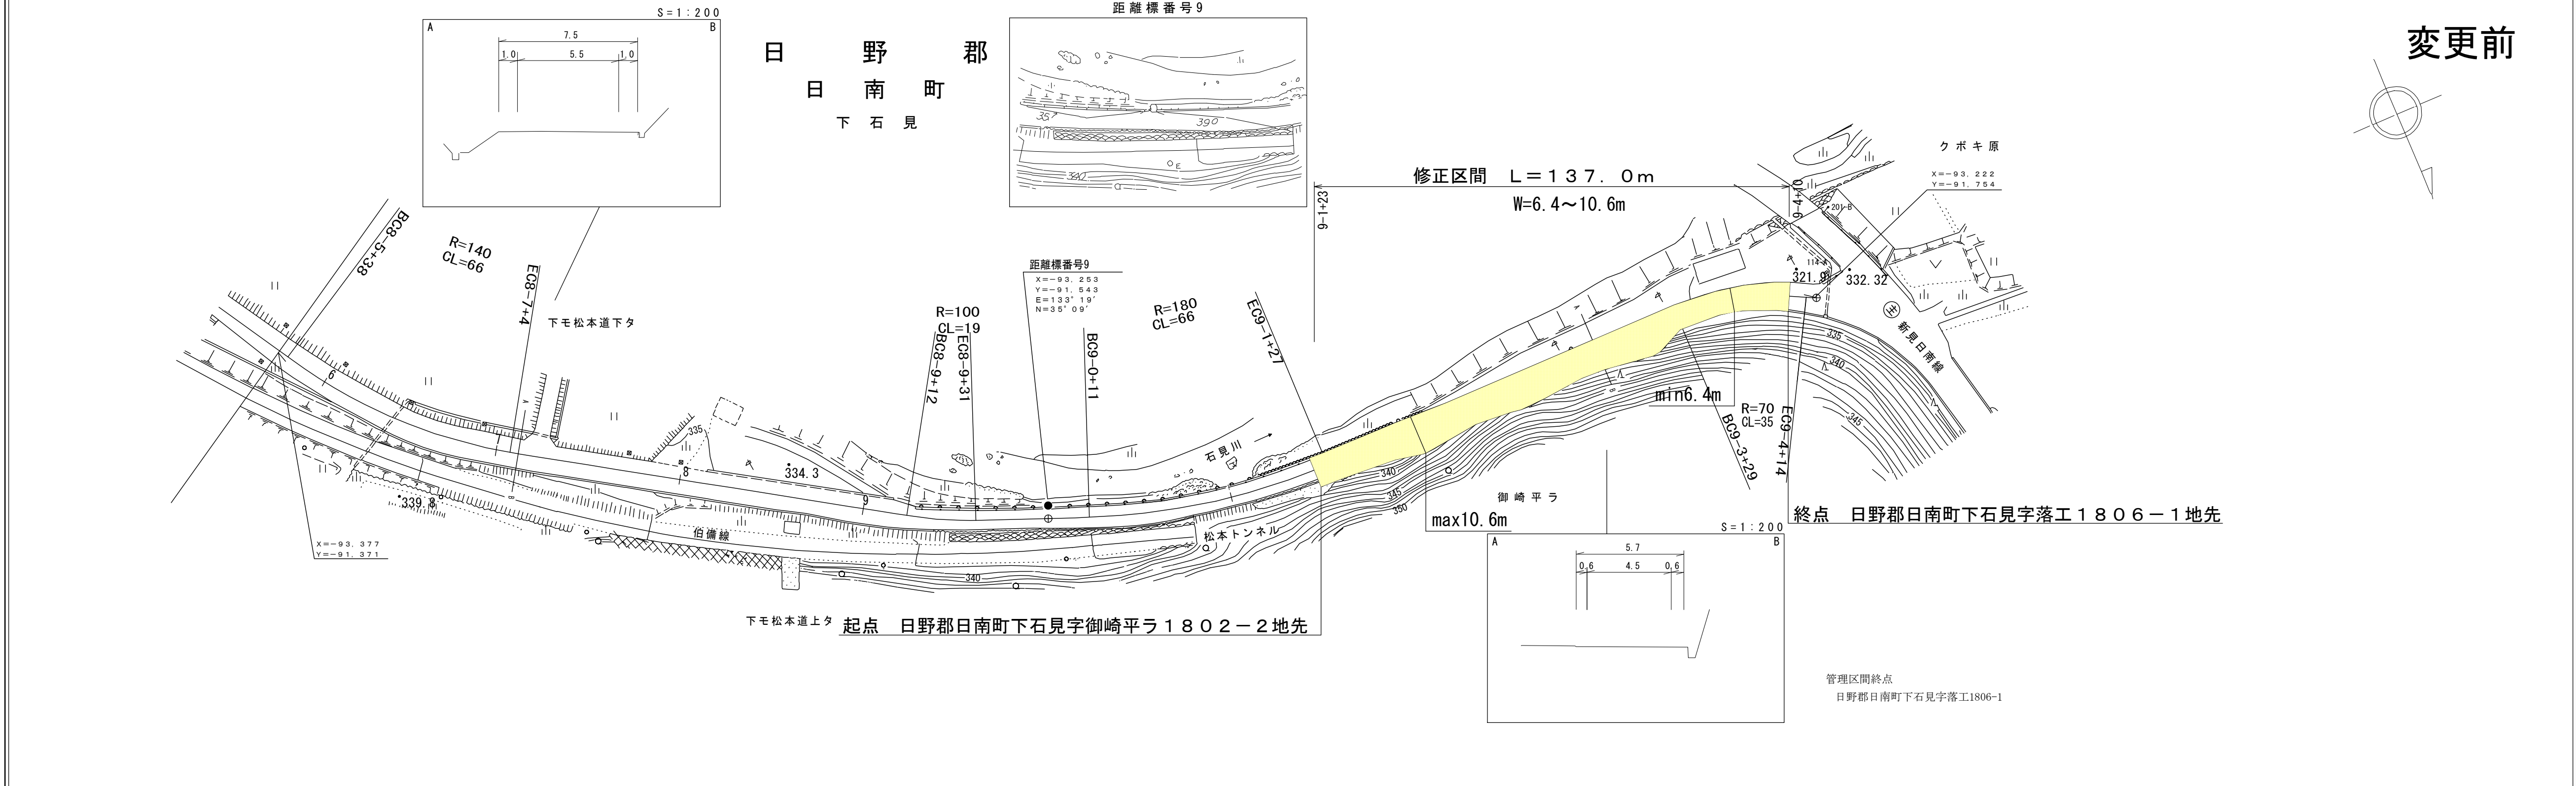

変更前

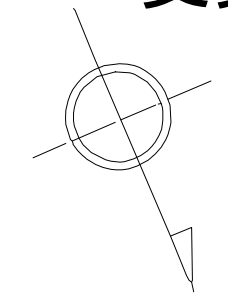

車道幅員		W=5.5	8 + 5		W=4.5			
路面種類	B							
縦断勾配	LEVEL	333.0	2.2%	333.0	LEVEL	333.0	1.3%	333.3
距離程	7 + 8	9 + 1	9 + 36	9 + 46	9 + 17			

(有) 江府技研コンサルタンツ  
イズミ設計コンサルタンツ

「この地図は、建設省国土地理院長の承認を得て、同院所管の測量標及び測量成果を使用して調整したものである。」 (承認番号) 昭和53 中公第 77 号