道路台帳平面図　　鳥取県

調製年月	平成13年3月	図面縮尺	1:1,000	路線コード	22312	道路種別	一般県道	路線名	倉吉環状線	区間	69～75	図面番号	14-11

変更前

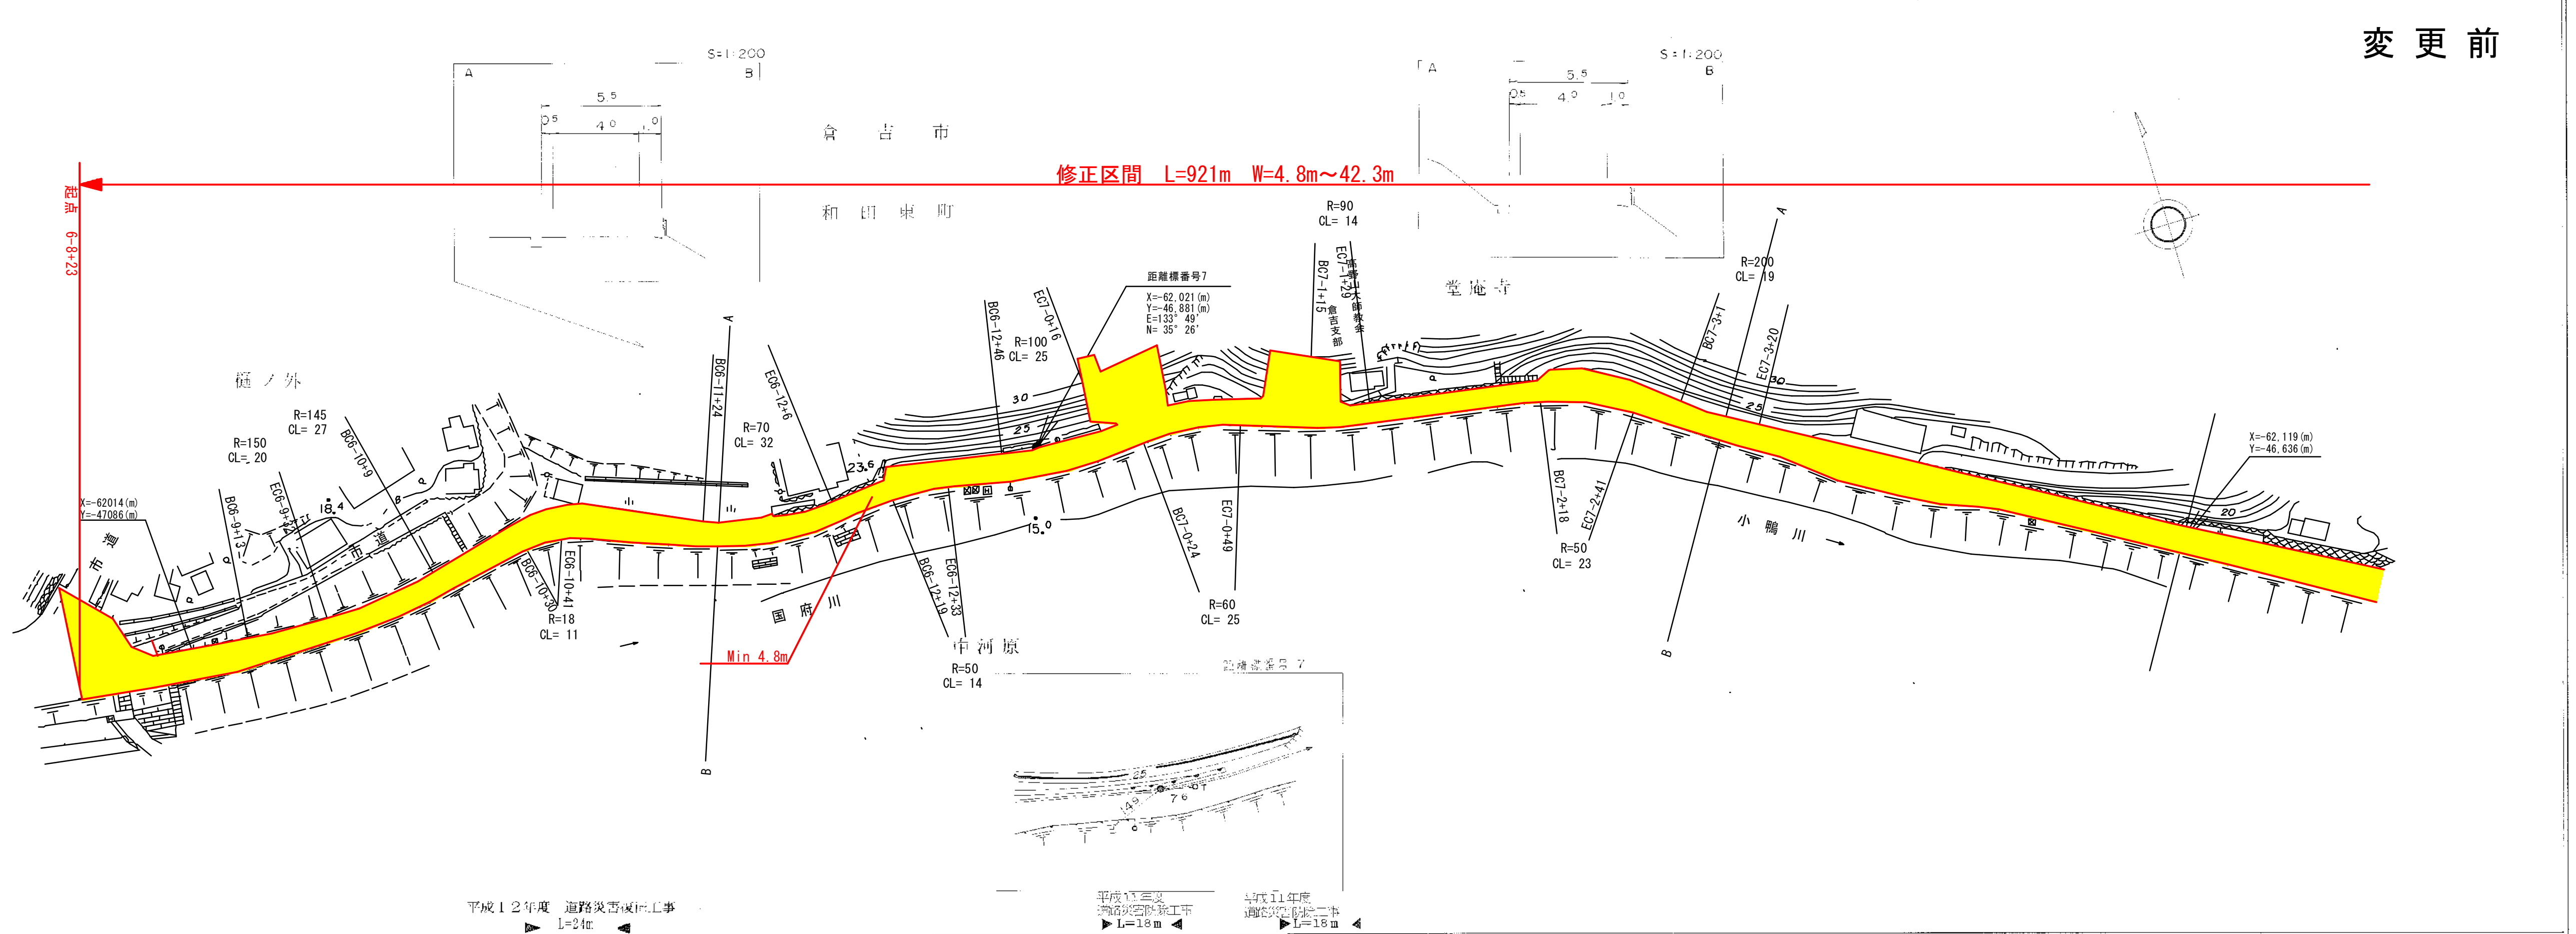

車道幅員	W=4.0	W=3.5	W=4.0
路面種類	B		
縦断勾配	0.2%	2.0%	3.3%
距離程	6-8+23	6-10+35	7-4+16

日本海測量株式会社
中央技研株式会社
[illegible]コンサルタンツ株式会社