


道 路 台 帳 平 面 図

鳥 取 県

調整年月	平成 13年 3月	図面縮尺	1:1,000	路線コード	21-034	道路種別	主要地方道	路線名	倉吉赤碓中山線	区間	2-4~3-3	図面番号	66-3
------	-----------	------	---------	-------	--------	------	-------	-----	---------	----	---------	------	------

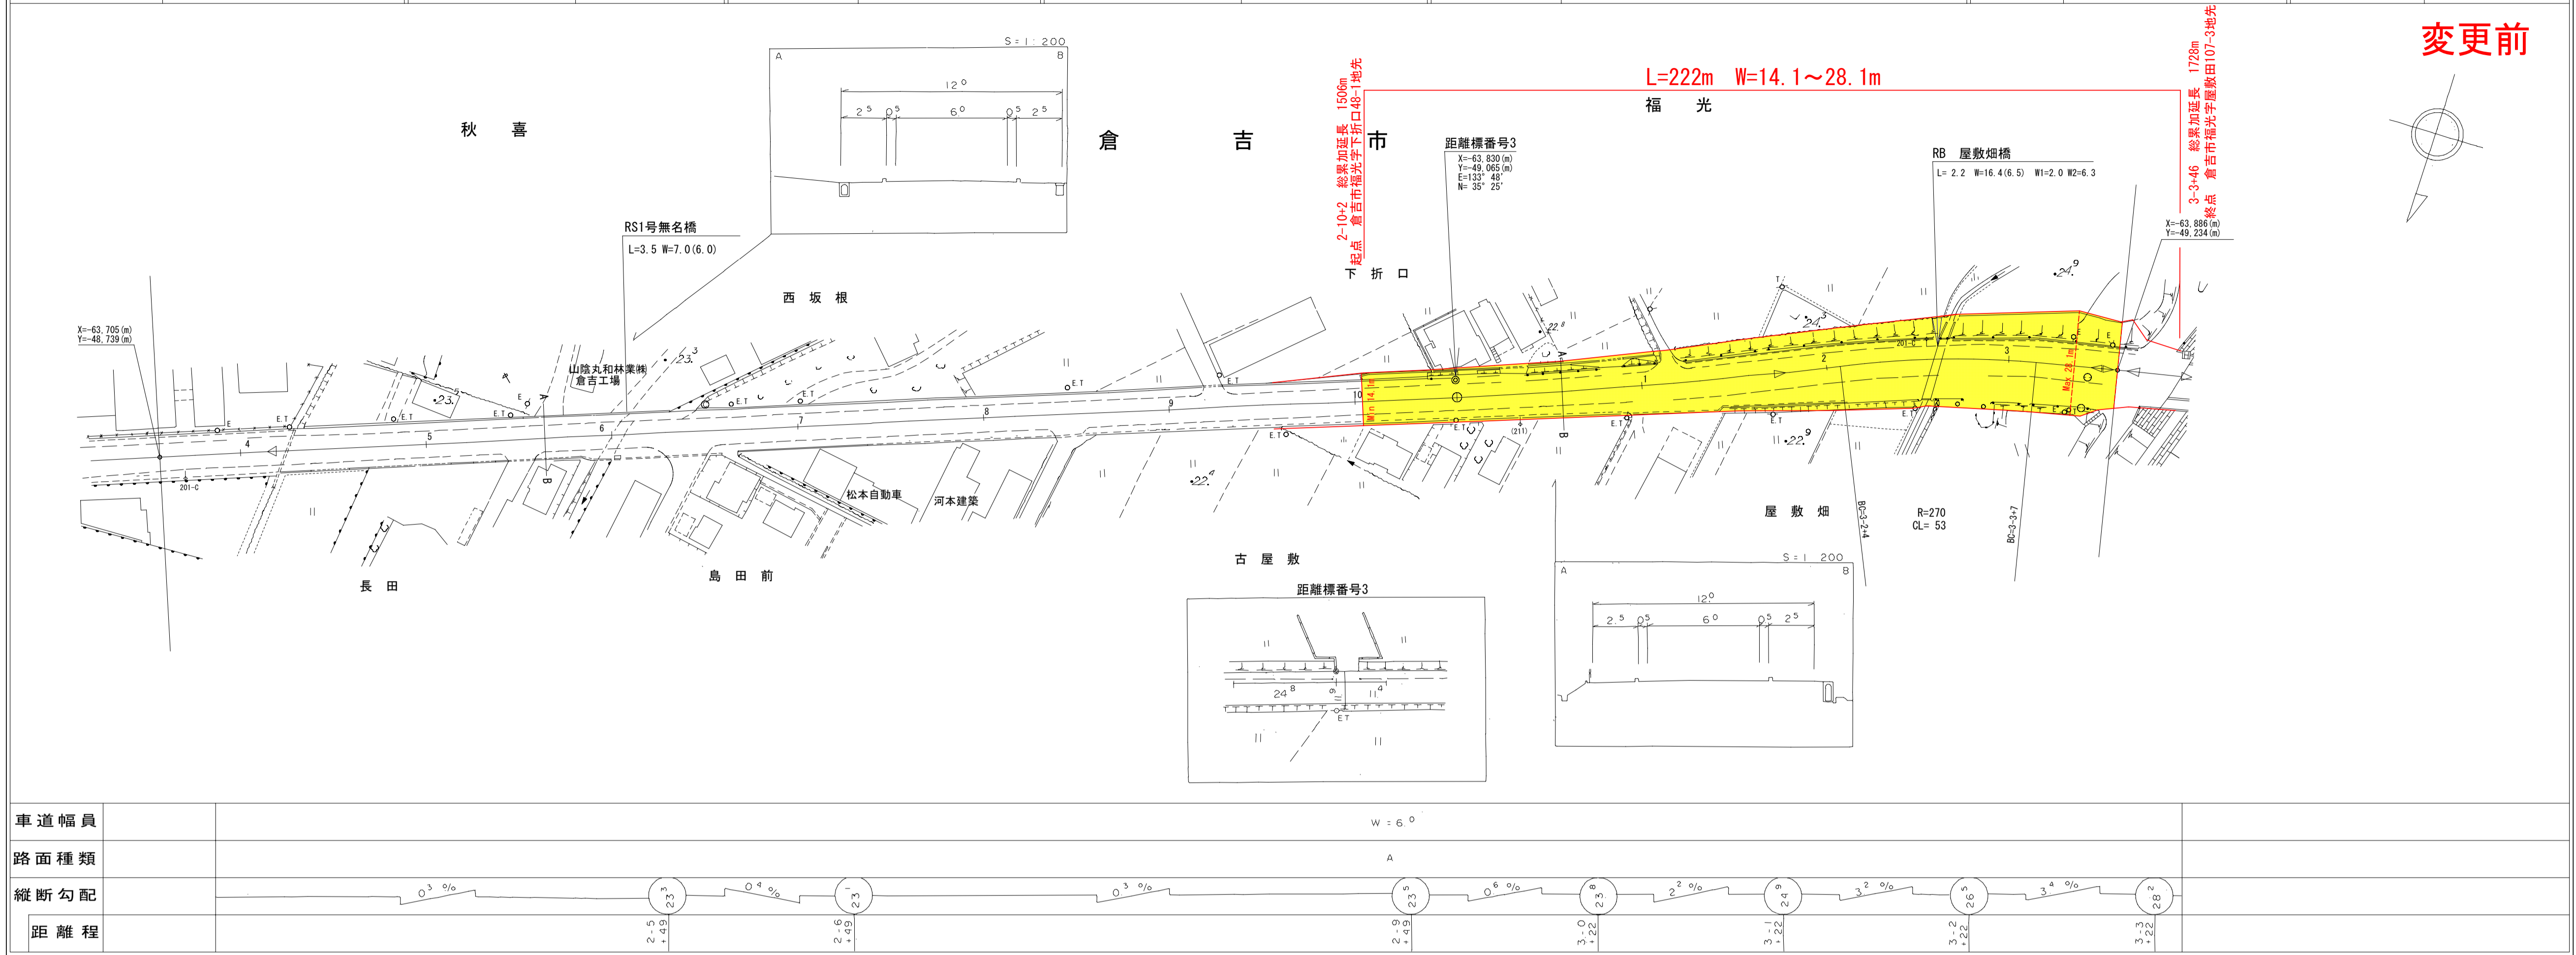

変更前


槽コンサルタント株式会社

この図面は、建設業国土地理院長の承認を得て、同院所管の測量員及び測量成果を使用し作成したものである。(承認番号) 昭55 中公第 44 号

道 路 台 帳 平 面 図

鳥 取 県

調整年月	平成 23年 3月	図面縮尺	1:1,000	路線コード	21-034	道路種別	主要地方道	路線名	倉吉赤碓中山線	区間	3-4~4-6	図面番号	66-4
------	-----------	------	---------	-------	--------	------	-------	-----	---------	----	---------	------	------

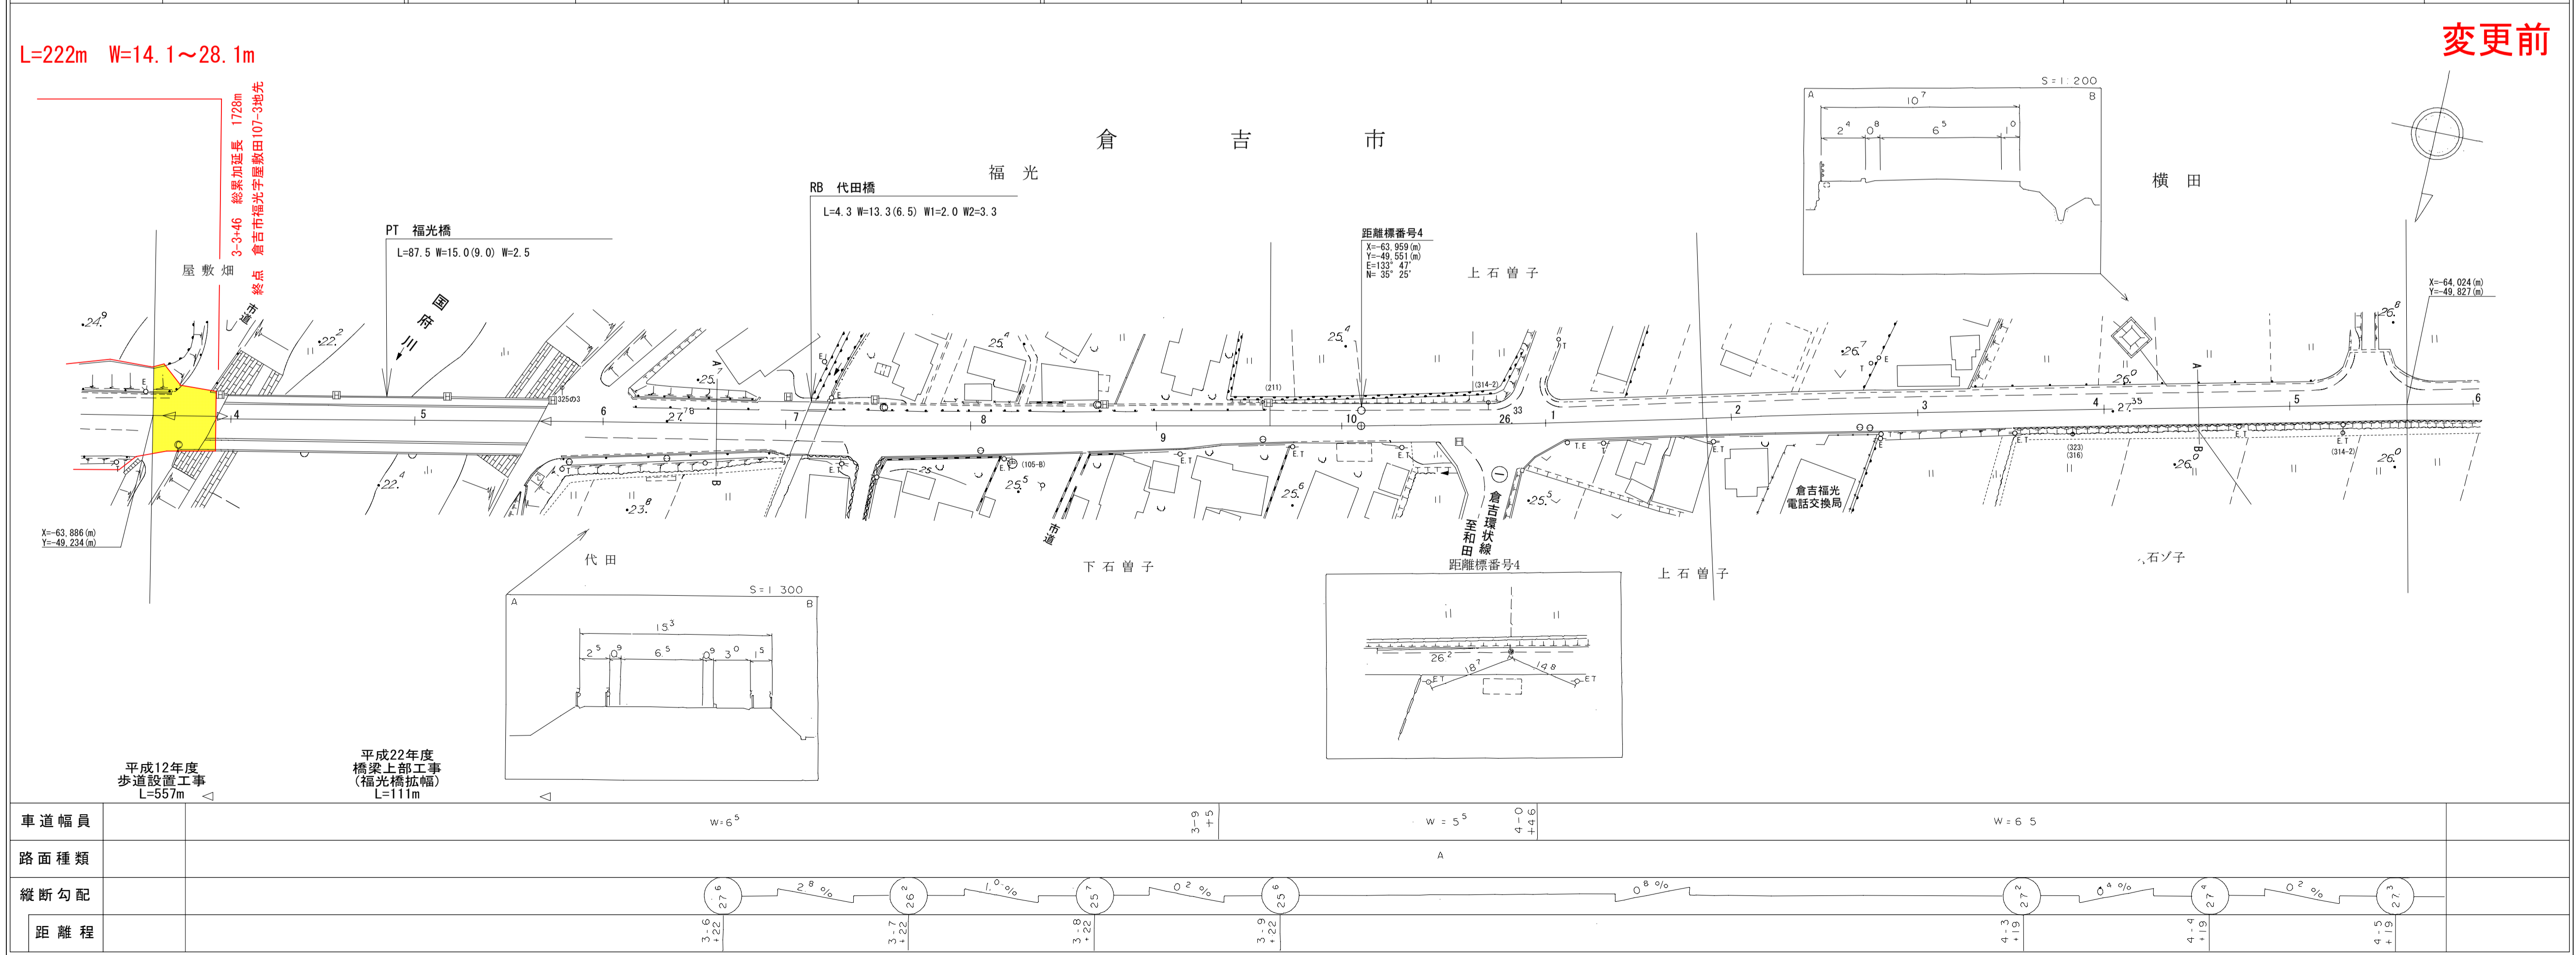

変更前

中部技術コンサルタント株式会社

この図面は、建設業国土地理院長の承認を得て、同院所管の測量員及び測量成果を使用し作成したものである。(承認番号) 昭55 中公第 44 号