
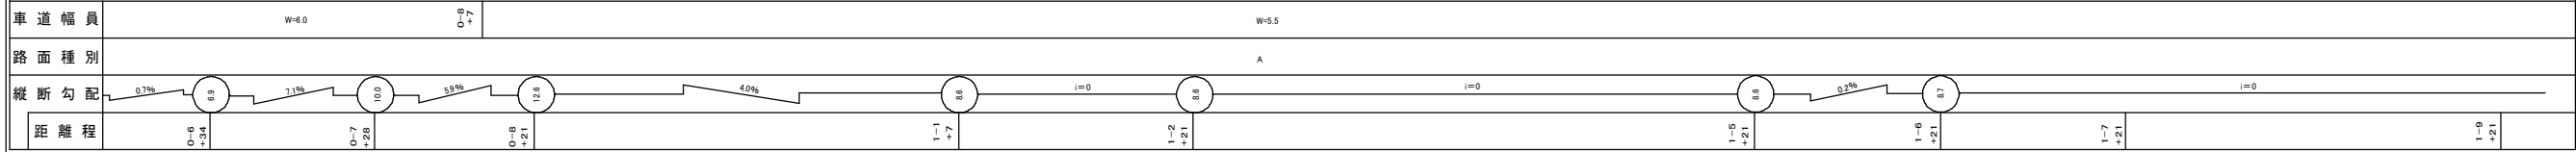


道 路 台 帳 平 面 図

鳥 取 県

| | | | | | | | | | | | | | |
|------|----------|------|----------|-------|--------|------|------|-----|-------|----|-----------|------|------|
| 調整年月 | 平成24年 3月 | 図面縮尺 | 1 : 1000 | 路線コード | 22-293 | 道路種別 | 一般県道 | 路線名 | 鳥取郡家線 | 区間 | 2-5 ~ 3-6 | 図面番号 | 22-2 |
|------|----------|------|----------|-------|--------|------|------|-----|-------|----|-----------|------|------|

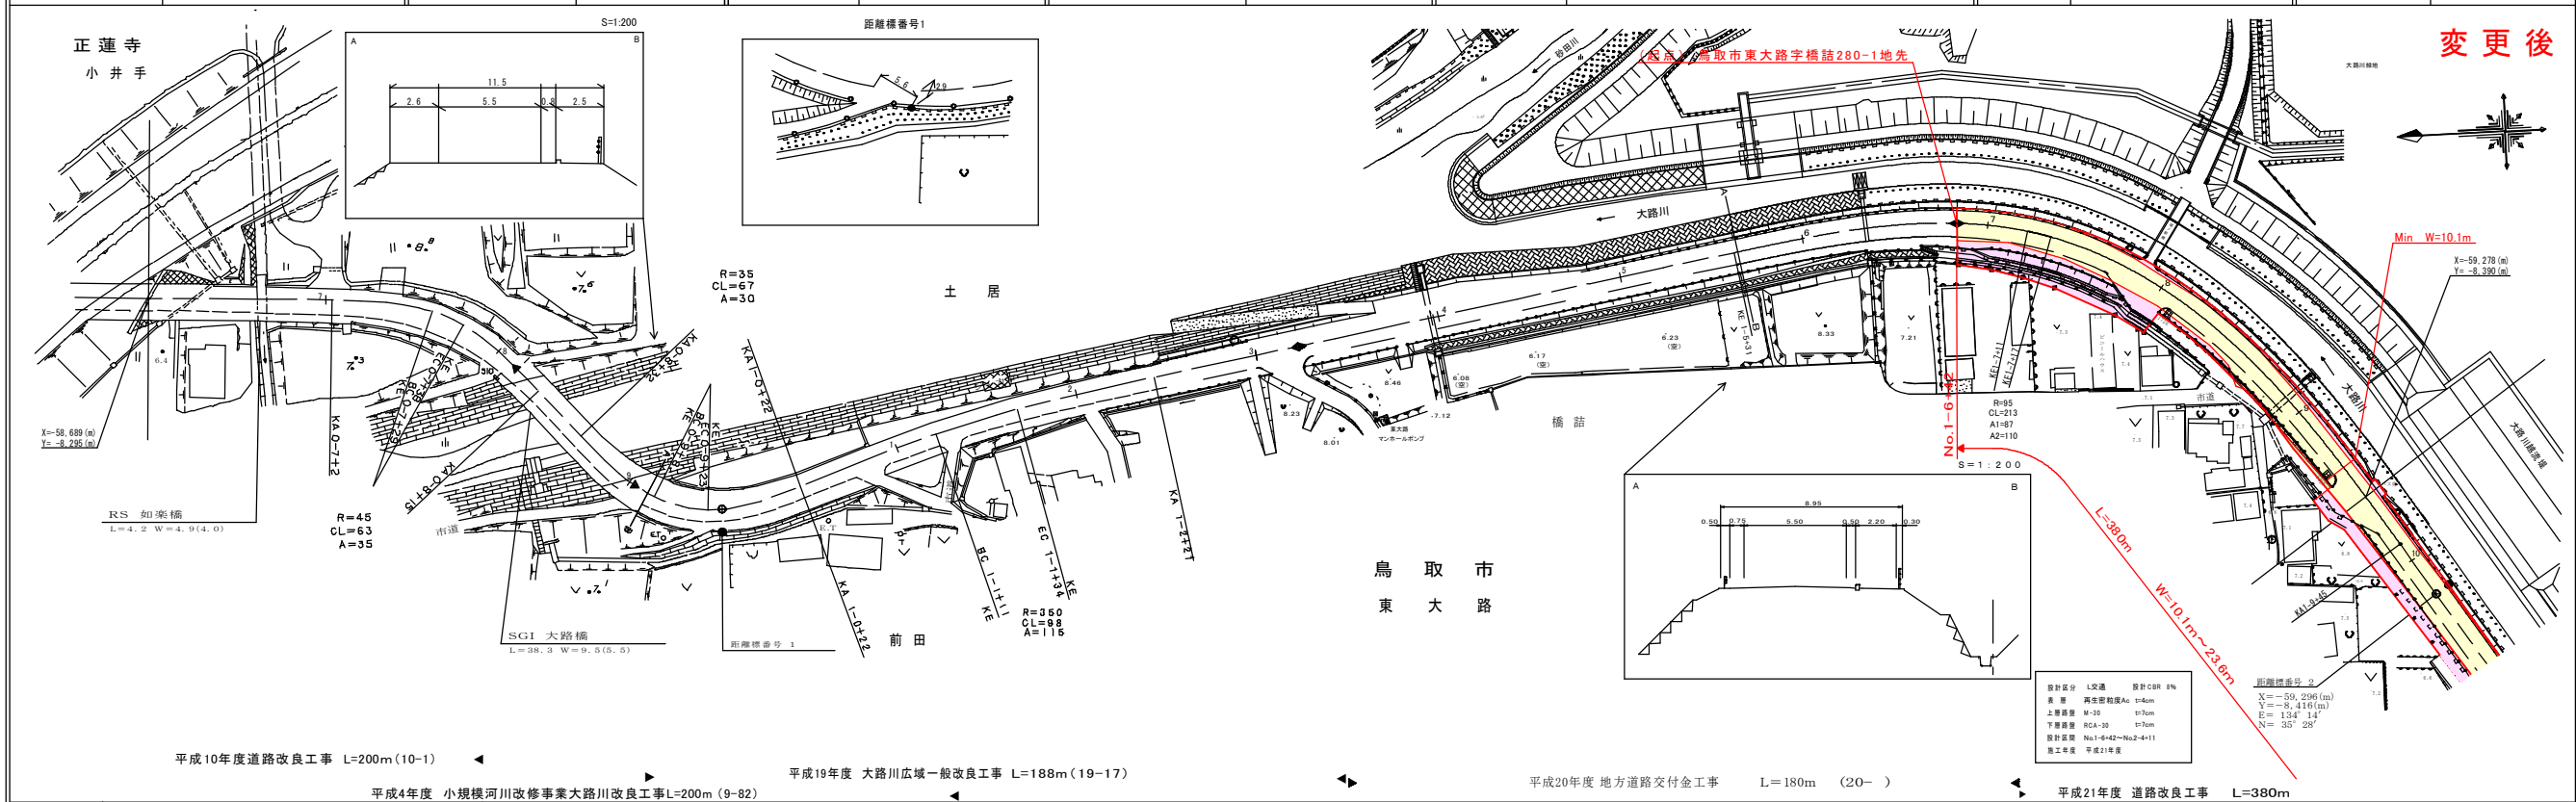

| | | | |
|------|--------------------|-------|----|
| 竣工年度 | 平成21年度 | | |

距離標番号 2
 X=-59,296(m)
 Y=-8,416(m)
 N=35.28'

1:この図面は、道路台帳と併せて利用され、図面内容の正確性及び最新性を保証するものではありません。(図面番号) 図 22-2

株式会社
アスコ