


変更前

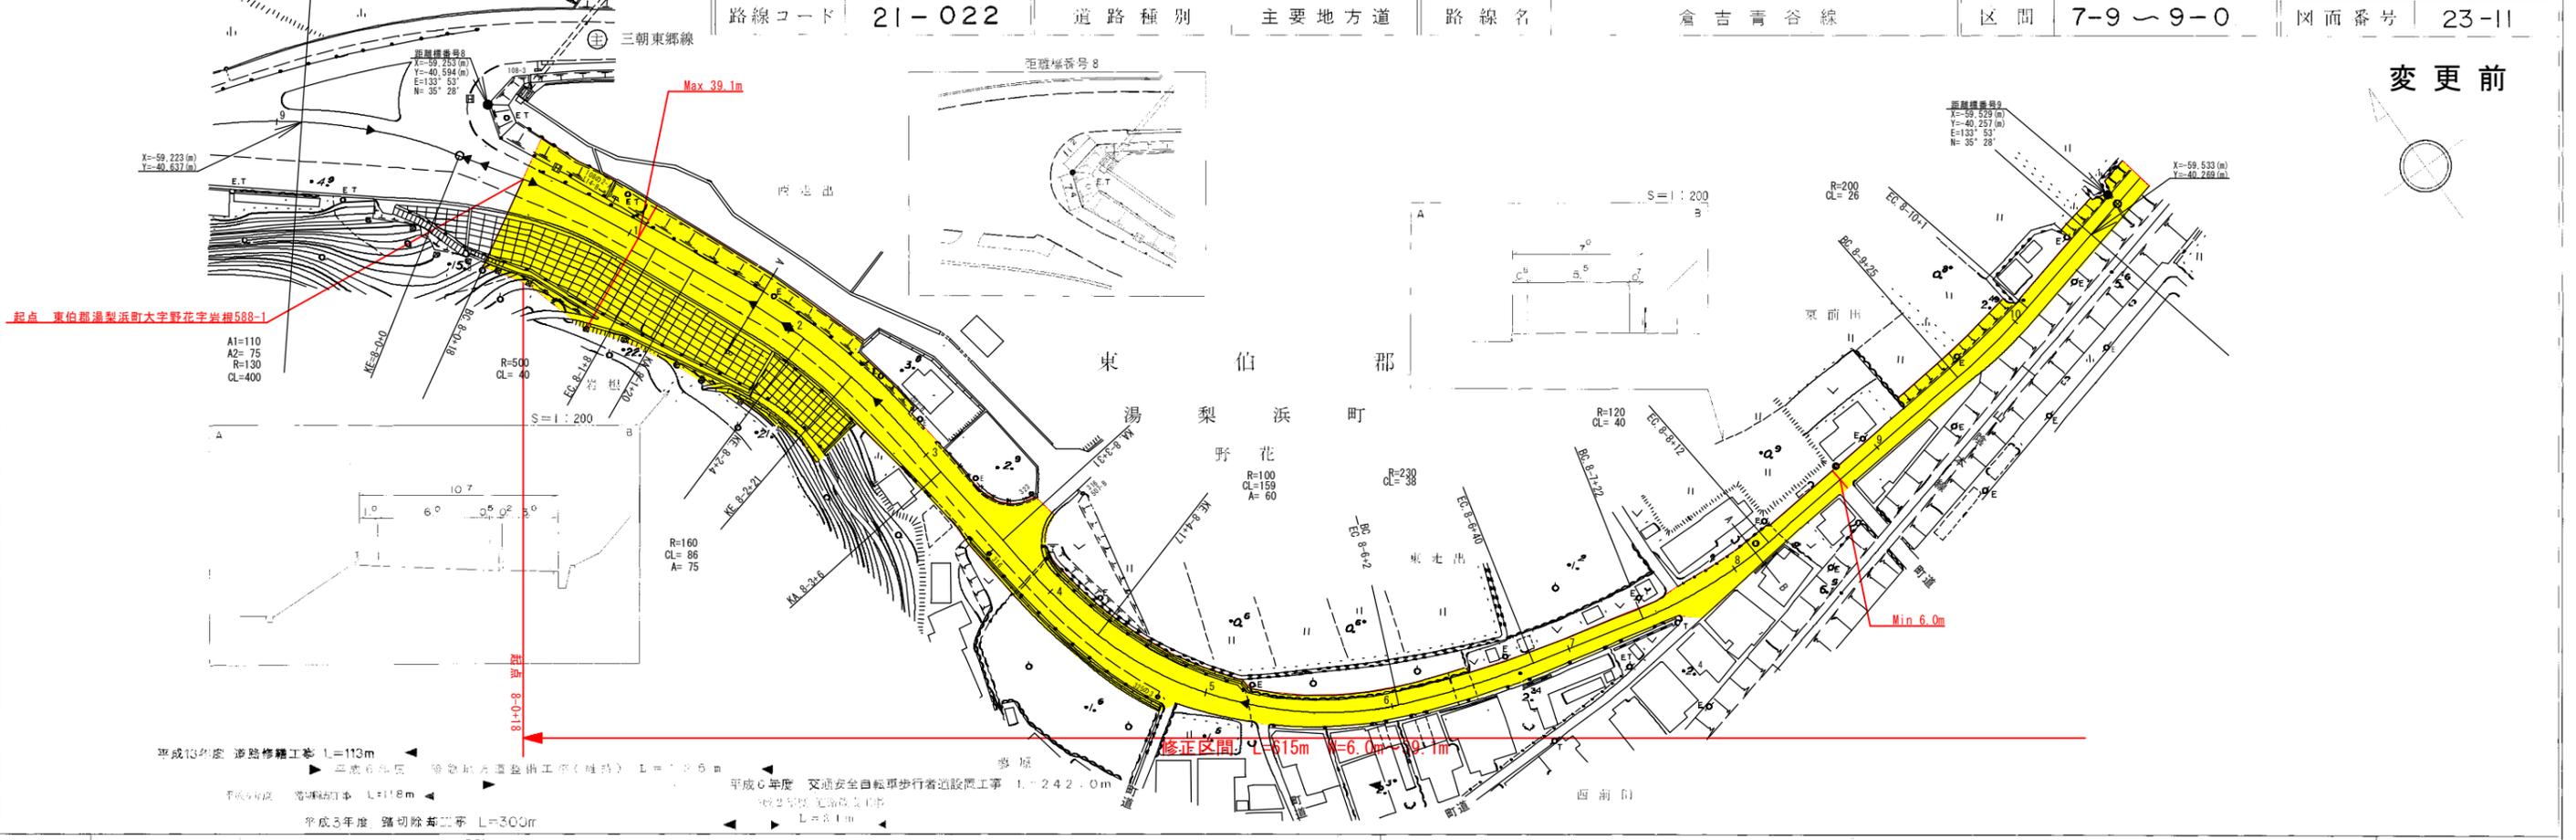



