


道 路 台 帳 平 面 図 鳥 取 県

調整年月	平成23年3月	図面縮尺	1:1000	路線コード	22-230	道路種別	一般県道	路線名	小河内加茂線	区間	1-0~1-9	図面番号	26-2
------	---------	------	--------	-------	--------	------	------	-----	--------	----	---------	------	------

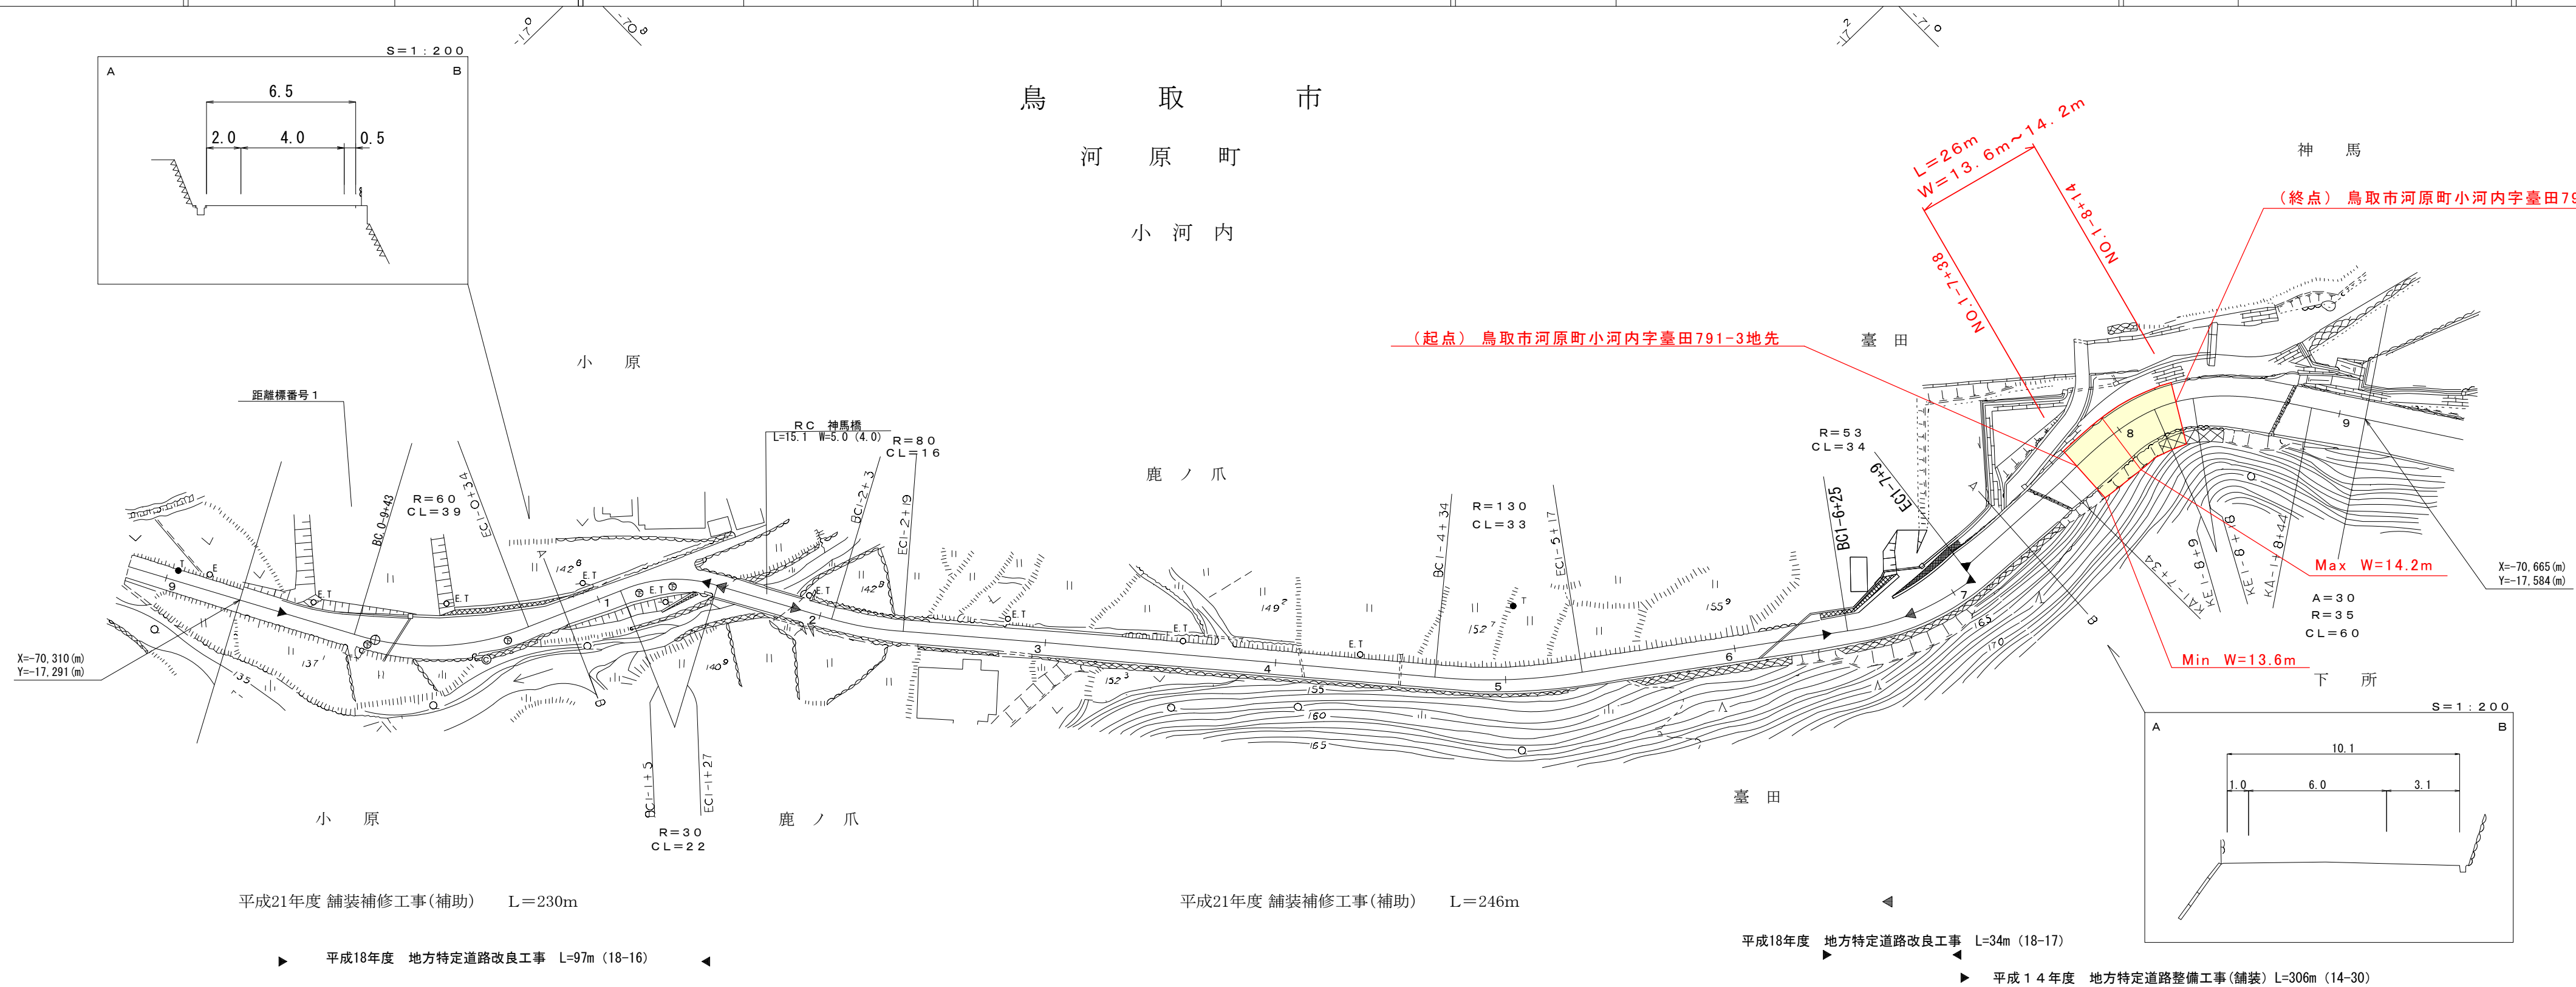

変更前

(起点) 鳥取市河原町小河内字臺田791-3地先

(終点) 鳥取市河原町小河内字臺田791-3地先

Max W=14.2m

Min W=13.6m

A=30
R=35
CL=60

X=-70,665(m)
Y=-17,584(m)

平成21年度 舗装補修工事(補助) L=230m

平成21年度 舗装補修工事(補助) L=246m

平成18年度 地方特定道路改良工事 L=34m (18-17)

平成14年度 地方特定道路整備工事(舗装) L=306m (14-30)

平成18年度 地方特定道路改良工事 L=97m (18-16)

車道幅員	0+28		W=4.0	1+5	W=6.0	1+5
路面種別		B	B	A		A
縦断勾配	139.0	4.3%	3.3%	6.1%	7.3%	6.4%
距離程	0+28	1+15	1+29	1+41	1+44	1+51

有限会社 サン技術コンサルタント

この地図は、建設省国土地理院長の承認を得て、同院所管の測量標及び測量成果を使用して調製したものである。(承認番号) 昭55. 中公第44号