
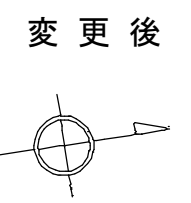


道 路 台 帳 平 面 図

鳥 取 県

調整年月	平成 23年 3月	図面縮尺	1:1,000	路線コード	15-313	道路種別	一般国道	路線名	国道313号	区間	37-10~38-1	図面番号	46-33
------	-----------	------	---------	-------	--------	------	------	-----	--------	----	------------	------	-------

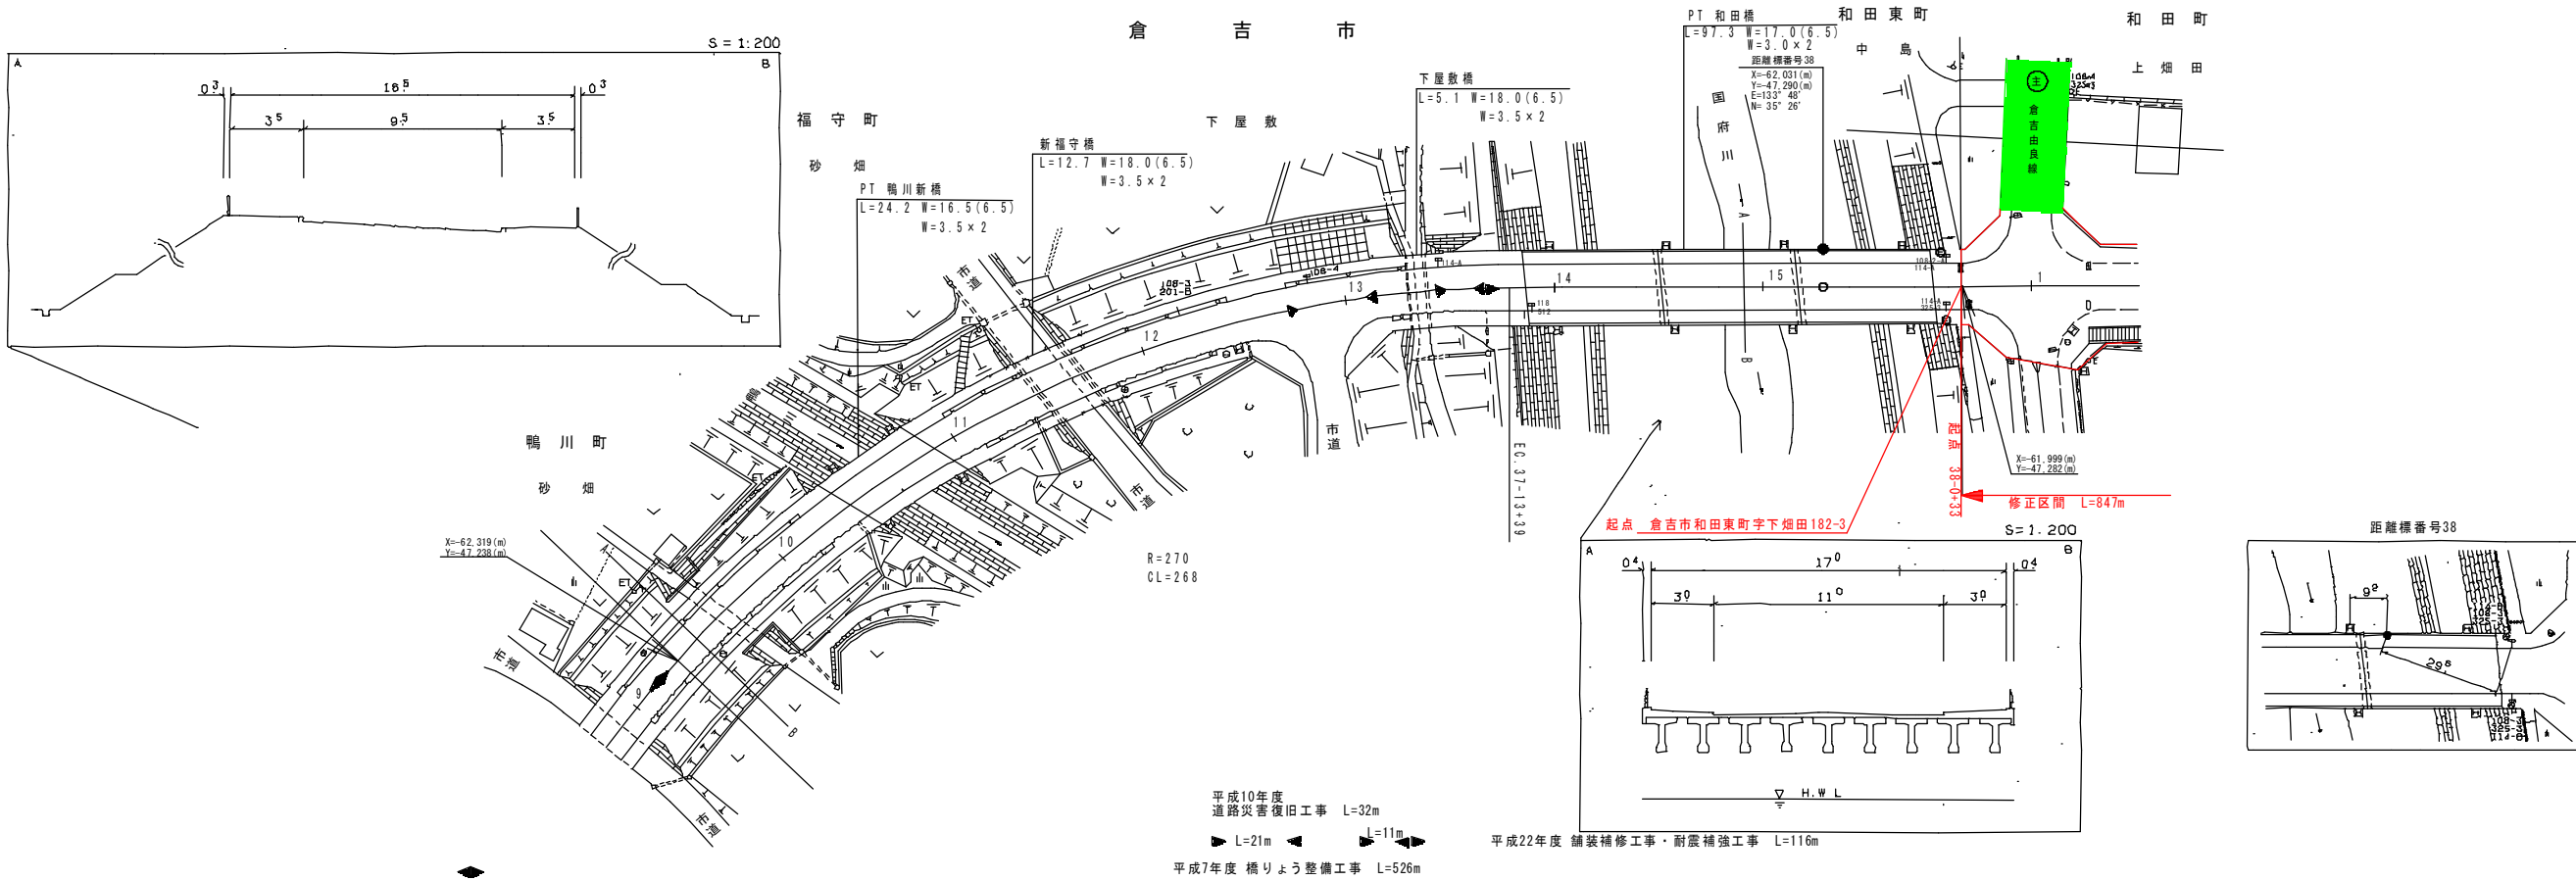

車道幅員							
路面種類							
縦断勾配							
距離程							

中部技術コンサルタント株式会社

この地図は、建設省国土地理院長の承認を得て、同院所管の測量表及び測量成果を
使用して作成したものである。(測量番号)昭55.中公第44号