
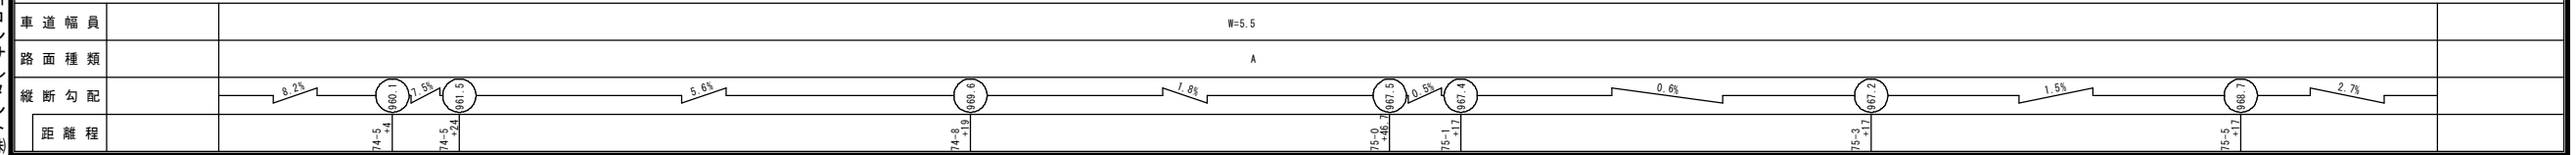


道 路 台 帳 平 面 図

鳥 取 県

調整年月 平成 23 年 9 月 図面縮尺 1:1,000 路線コード 21-045 道路種別 主要地方道 路線名 倉吉江府溝口線 区間 74-4~75-6 図面番号 89-67

変更後

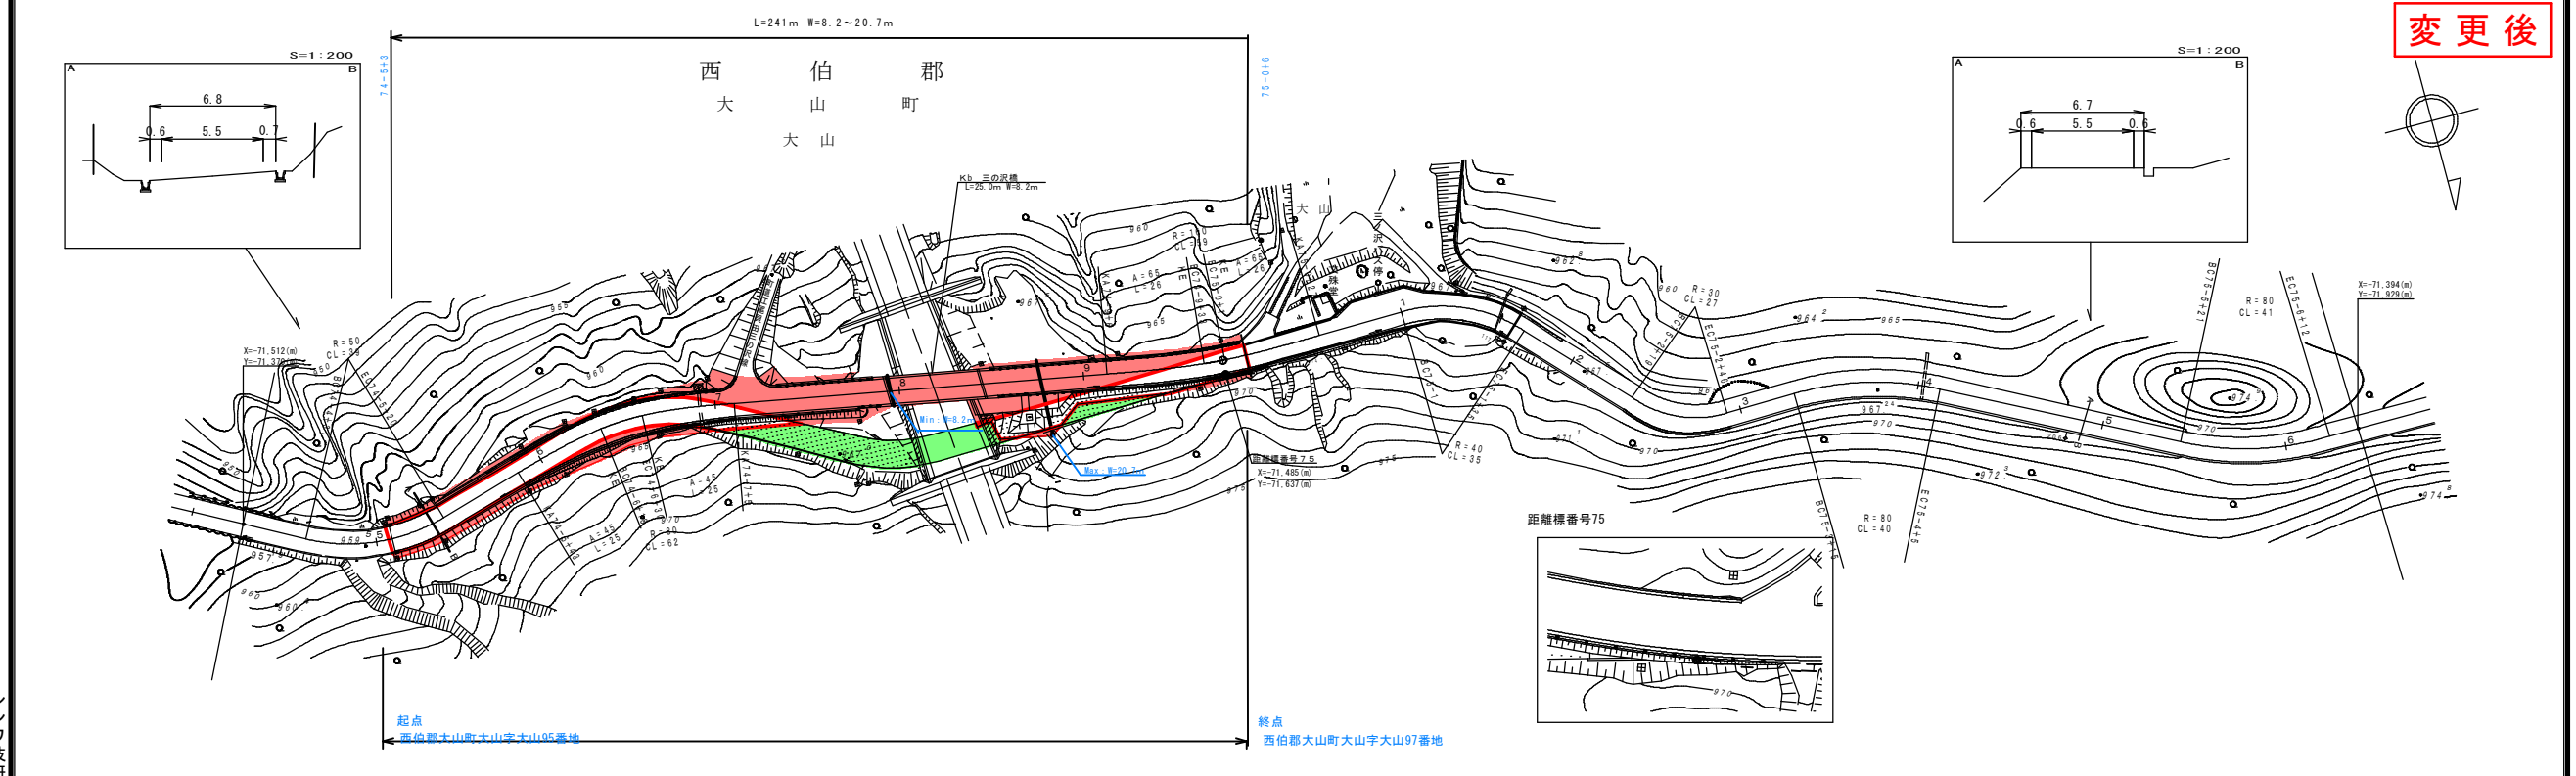

シンワ技研コンサルタンツ株式会社