


# 道 路 台 帳 平 面 図


鳥 取 県

調整年月	平成 15年 3月	図面縮尺	1:1,000	路線コード	21-045	道路種別	主要地方道	路線名	倉吉江府溝口線	区間	17-8~19-0	図面番号	90-16
------	-----------	------	---------	-------	--------	------	-------	-----	---------	----	-----------	------	-------

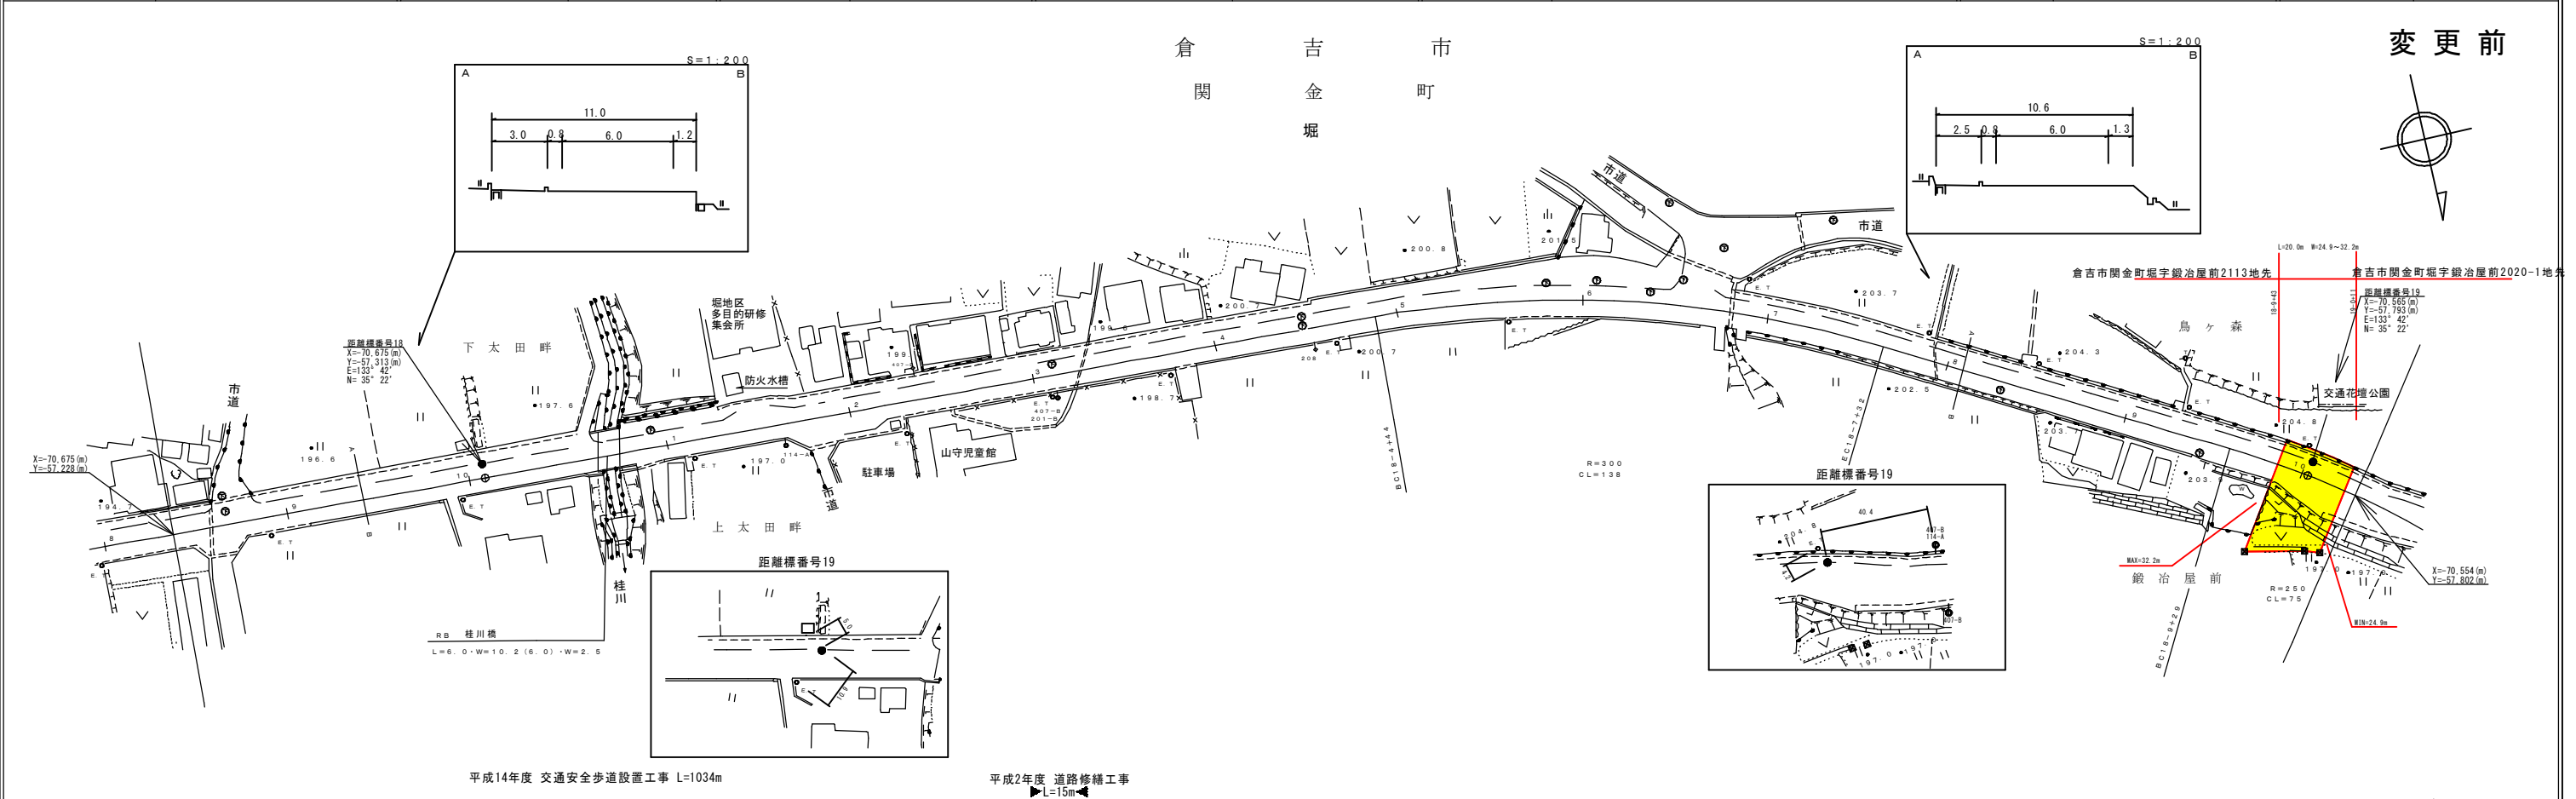

変更前

中央技術コンサルタント株式会社

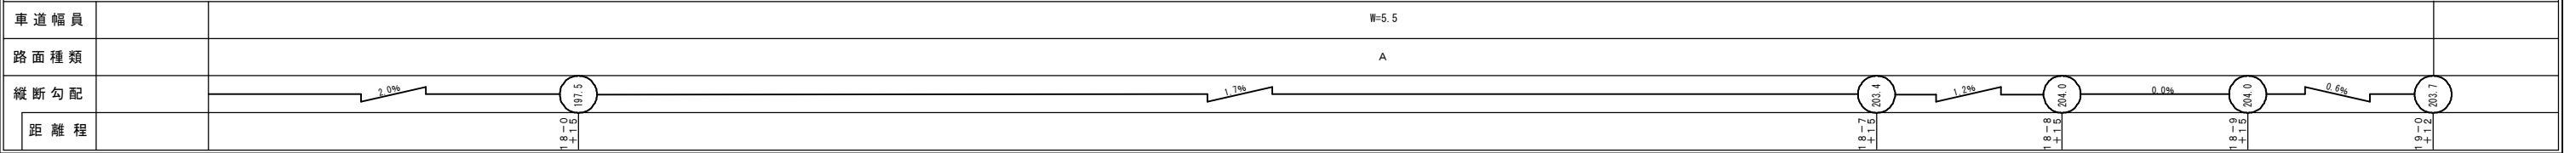

この地図は、建設省国土院院長の承認を得て、同院所管の測量及び測量成果を使用し作成したものである。(承認番号)第55、中公開 44号