
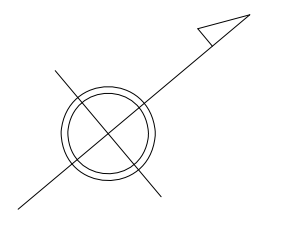


道 路 台 帳 平 面 図

鳥 取 県

調整年月	平成 22 年 3 月	図面縮尺	1:1,000	路線コード	15-180	道路種別	国 道	路線名	国道 180 号	区間	11-4~12-6	図面番号	103-13
------	-------------	------	---------	-------	--------	------	-----	-----	----------	----	-----------	------	--------

変更前

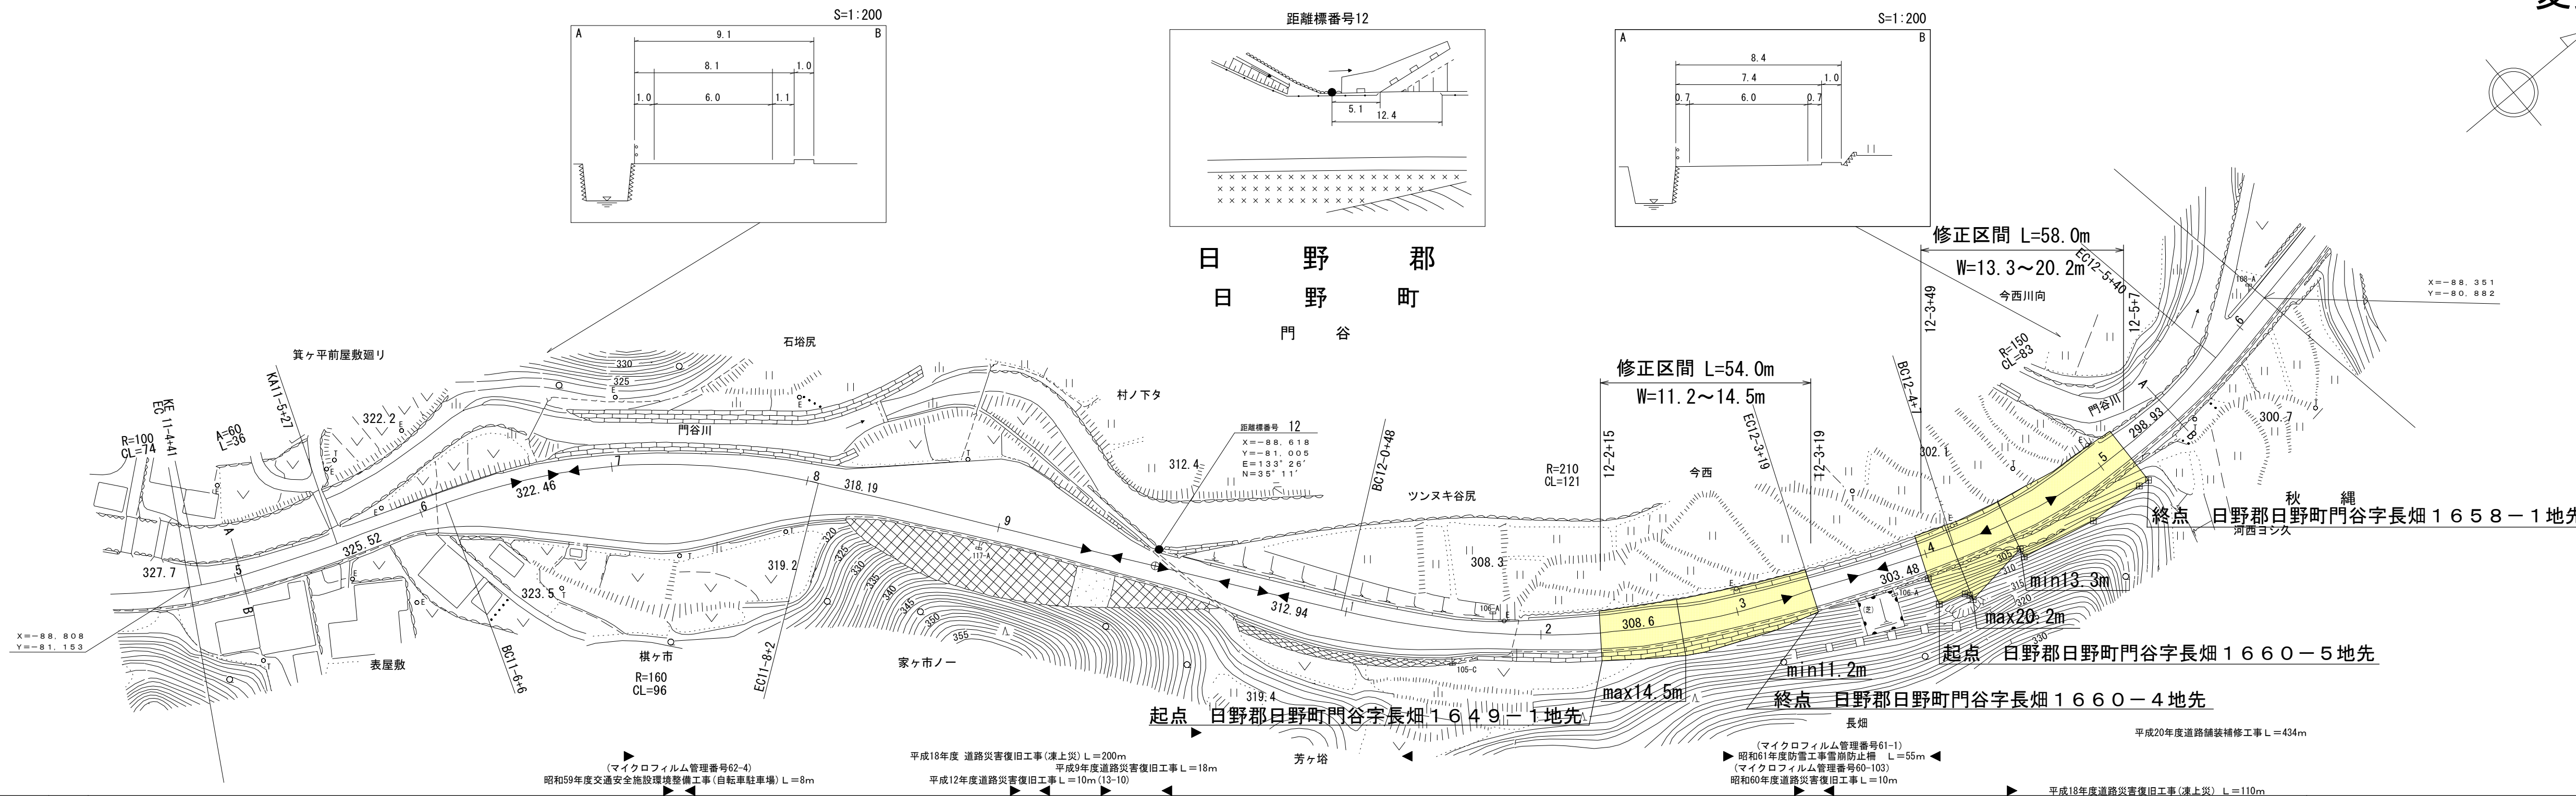

車道幅員	W=6.0	
路面種類	A	
縦断勾配	327.2	5.7%										318.6	4.3%										312.2	5.5%										306.7	7.1%									
距離程	11-4 +45	11-7 +45										12-1 +15	12-3 +15										12-5 +																					

株式会社 ワーパス
野口技術研有限公司
ダイニチ技術株式会社
日新技術コンサルタント

平成18年度 道路災害復旧工事(凍上災) L=200m
 平成9年度 道路災害復旧工事 L=18m
 平成12年度 道路災害復旧工事 L=10m(13-10)
 昭和59年度 交通安全施設環境整備工事(自転車駐車場) L=8m
 芳ヶ塔
 (マイクロフィルム管理番号61-1)
 昭和61年度 防雪工事雪崩防止柵 L=55m
 (マイクロフィルム管理番号60-103)
 昭和60年度 道路災害復旧工事 L=10m
 平成20年度 道路舗装補修工事 L=434m
 平成18年度 道路災害復旧工事(凍上災) L=110m

X=-88.808
Y=-81.153

X=-88.351
Y=-80.882

終点 日野郡日野町門谷字長畑1658-1地先
河西ヨシ久

起点 日野郡日野町門谷字長畑1660-5地先

終点 日野郡日野町門谷字長畑1660-4地先

起点 日野郡日野町門谷字長畑1649-1地先