道　路　台　帳　平　面　図

鳥　取　県

調整年月	昭和　57 年　9 月	図面縮尺	1:1,000	路線コード	21−045	道路種別	主要地方道	路線名	倉吉江府溝口線	区間	74−4〜75−6	図面番号	89−67

変更前

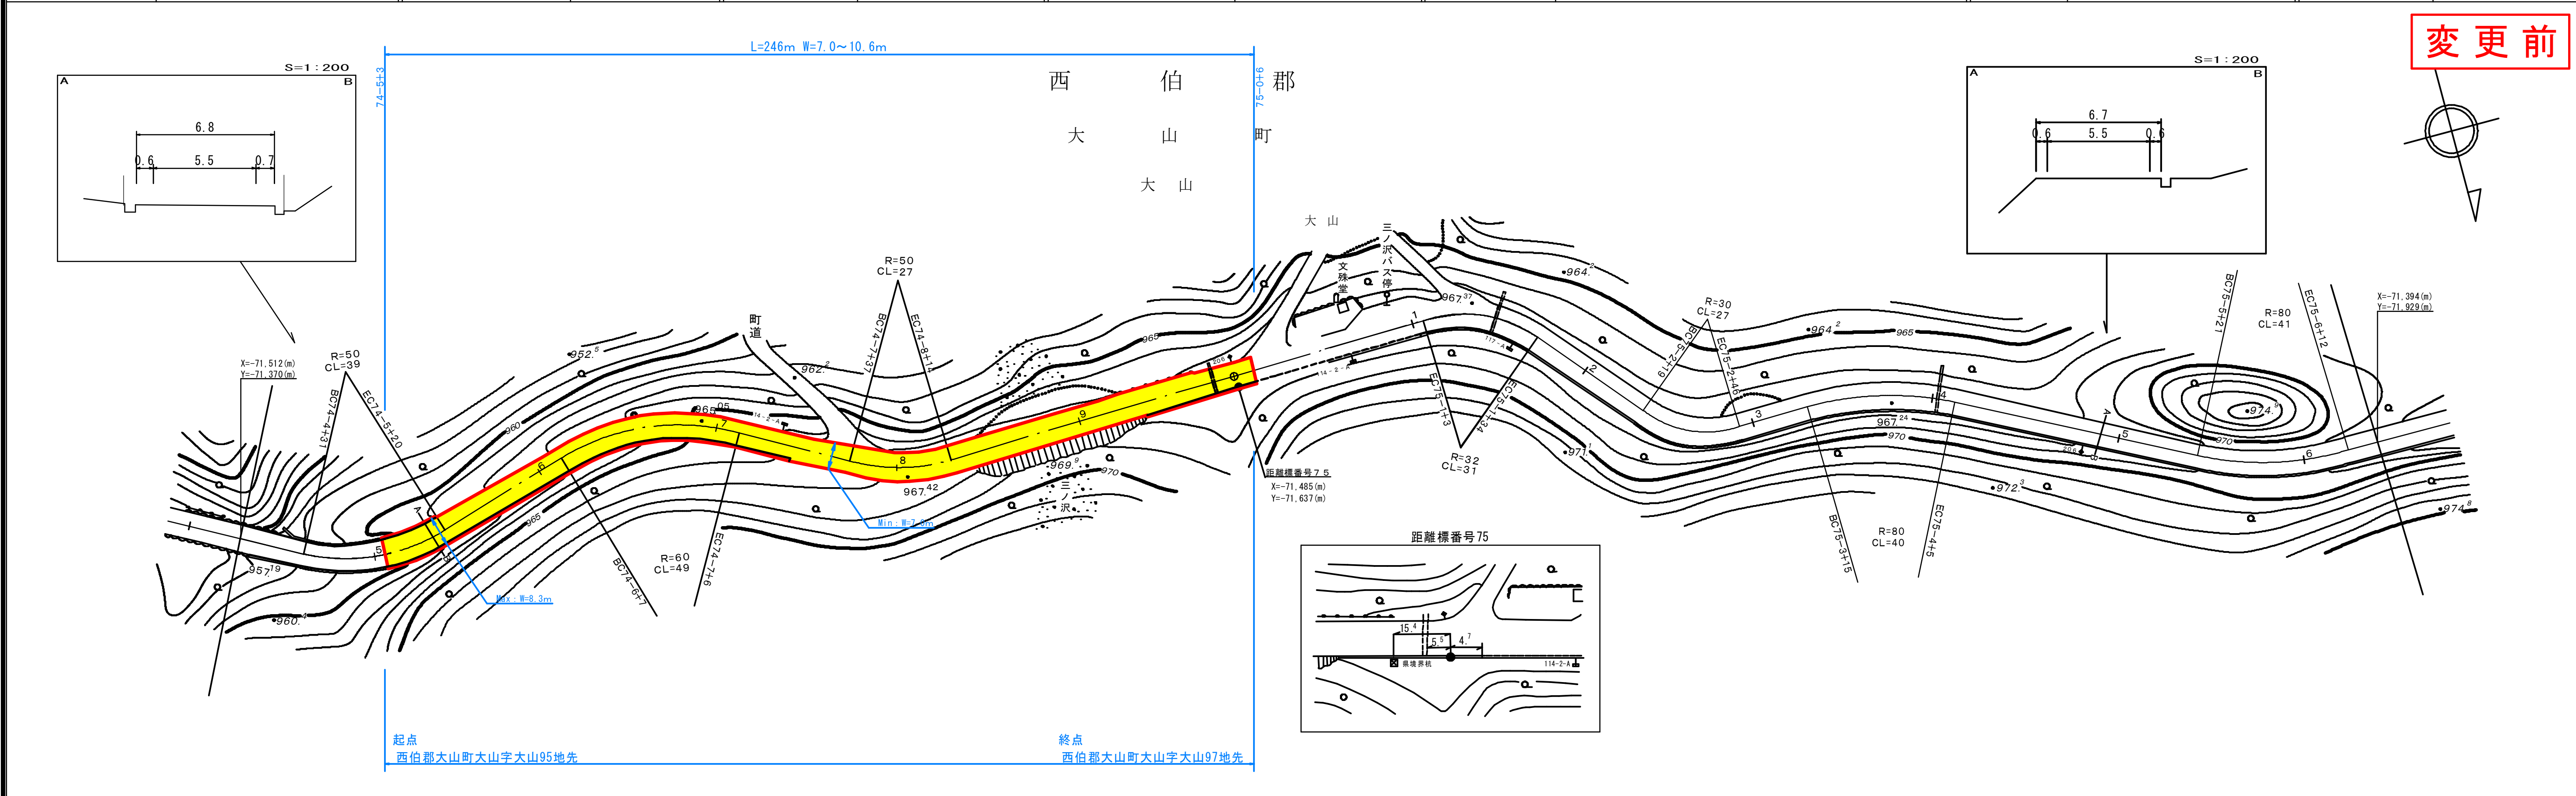

車道幅員	W=5.5				
路面種類	A	74-6+47	C	74-9+28	A

縦断勾配	8.2%	960.1	6.0%	963.1	5.0%	965.6	3.6%	967.4	0.2%	967.3	1.0%	967.8	0.4%	967.2	1.5%	968.7	2.7%
距離程		74-5+10		74-6+10		74-7+10		74-8+10		74-9+10		75-0+17		75-3+17		75-5+17	

有限会社シー・エス
シンワ技研コンサルタント㈱