



式典会場イメージ断面図

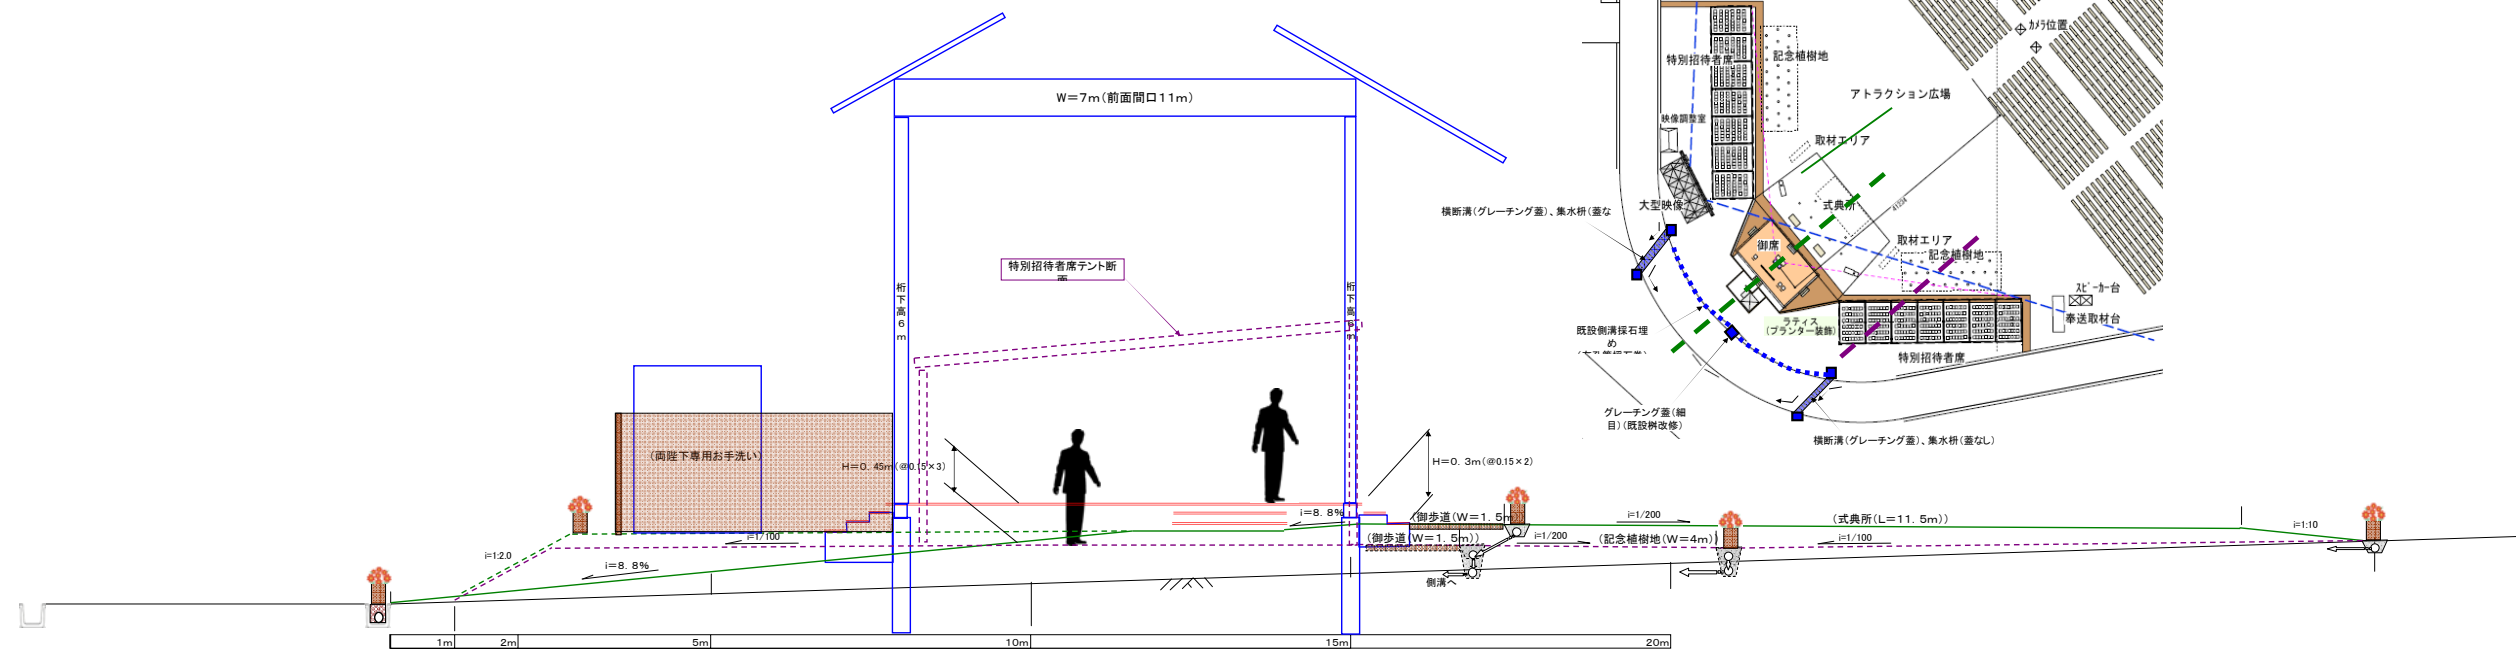

式典会場イメージ平面図

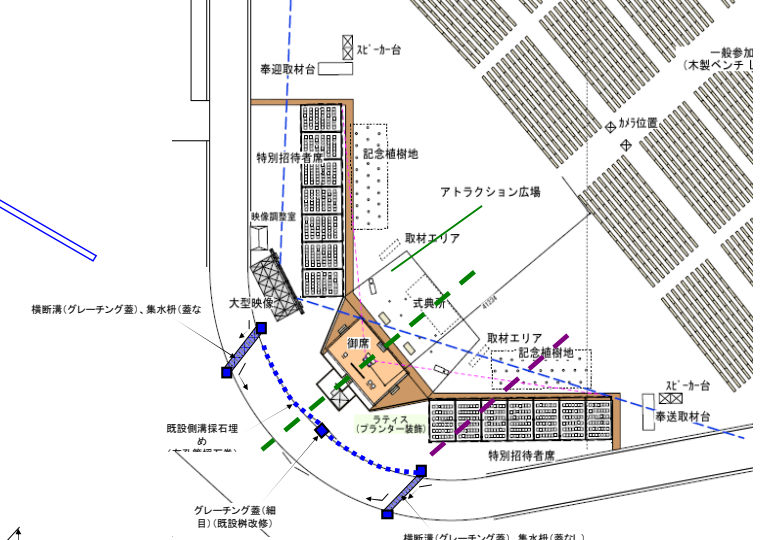

開催後イメージ断面図

