道路台帳平面図

鳥取県

調製年月	平成 7 年 3 月	図面縮尺	1:1,000	路線コード	22-286	道路種別	一般県道	路線名	菅沢日野線	区間	5-5 ～6-6	図面番号	17-6

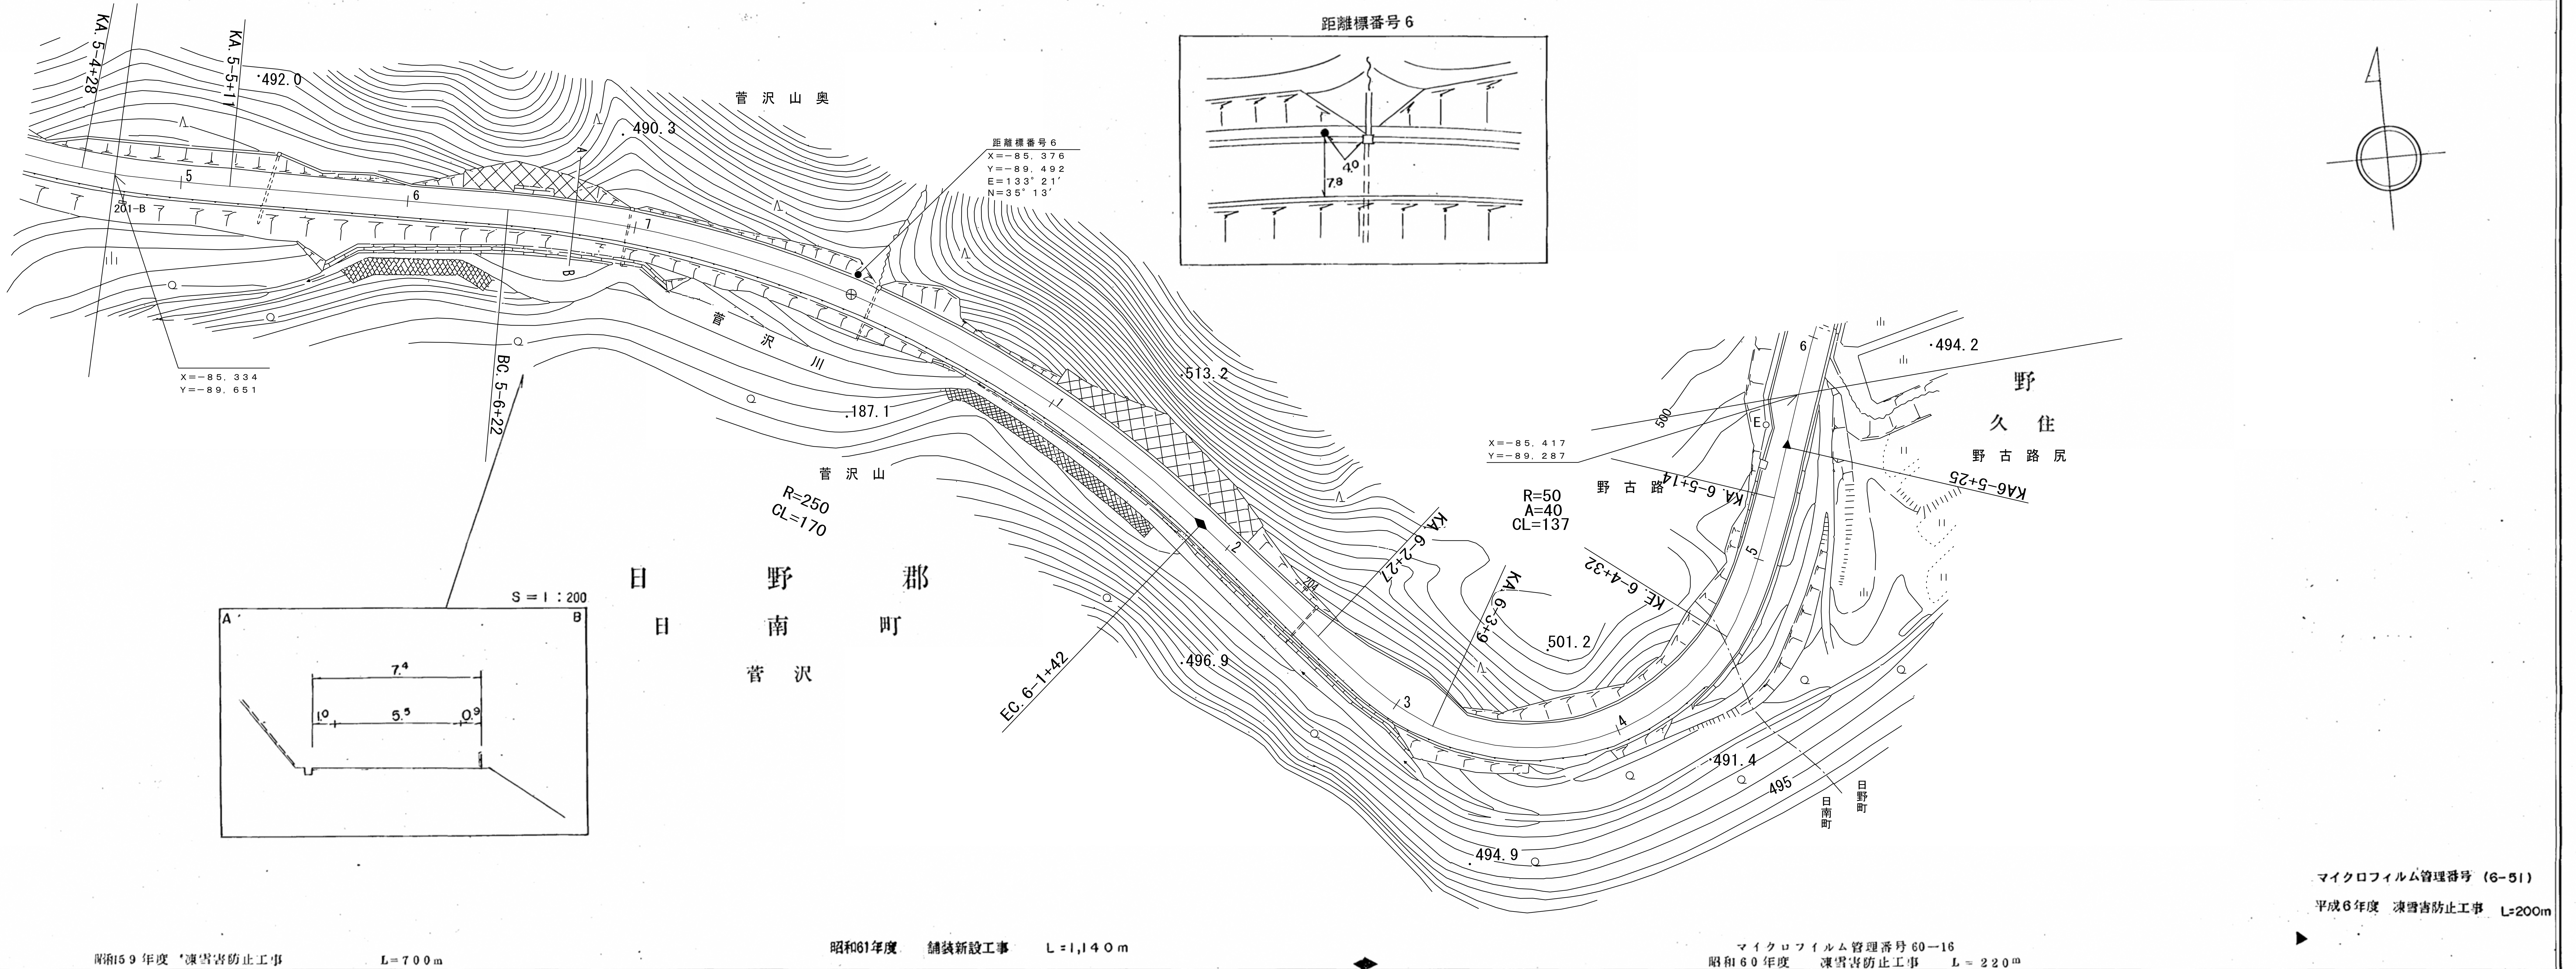
KA 5-4+28
KA 5-5+11
.492.0
.490.3
菅沢山奥
201-B
X=-85.334
Y=-89.651
BC 5-6+22
菅
沢
川
.187.1
菅沢山
R=250
CL=170
S=1:200
A
B
7.4
1.0
5.5
0.9
日野郡
日南町
菅沢
距離標番号 6
X=-85.376
Y=-89.492
E=133°21'
N=35°13'
.513.2
EC 6-1+42
KA 6-2+27
.496.9
KA 6-3+9
KE 6-4+32
.501.2
R=50
A=40
CL=137
X=-85.417
Y=-89.287
野古路
KA 6-5+14
KA6-5+25
.494.2
野
久住
野古路尻
.491.4
495
500
.494.9
日南町
日野町
距離標番号 6
4.0
7.9
1
2
3
4
5
6
7

マイクロフィルム管理番号 (6-51)

平成6年度 凍雪害防止工事 L=200m

昭和59年度 凍雪害防止工事 L=700m

昭和61年度 舗装新設工事 L=1,140m

マイクロフィルム管理番号 60-16

昭和60年度 凍雪害防止工事 L=220m

車道幅員	W=5.5			6-5 +25
路面種類	A			
縦断勾配	2.0% / 487.3	2.7%	494.3	2.1% / 496.0
距離程	5-6 +32	6-1 +42	6-3 +4	6-5 +25

野口技研有限会社

米子測量有限会社

「この地図は、建設省国土地理院長の承認を得て、同院所管の測量標及び測量成果を使用して調製したものである。 （承認番号）昭54 中公第 32 号」

道路台帳平面図

鳥取県

調製年月	平成 11年 3 月	図面縮尺	1:1,000	路線コード	22-286	道路種別	一般県道	路線名	菅沢日野線	区間	6-6 〜 8-0	図面番号	17-7

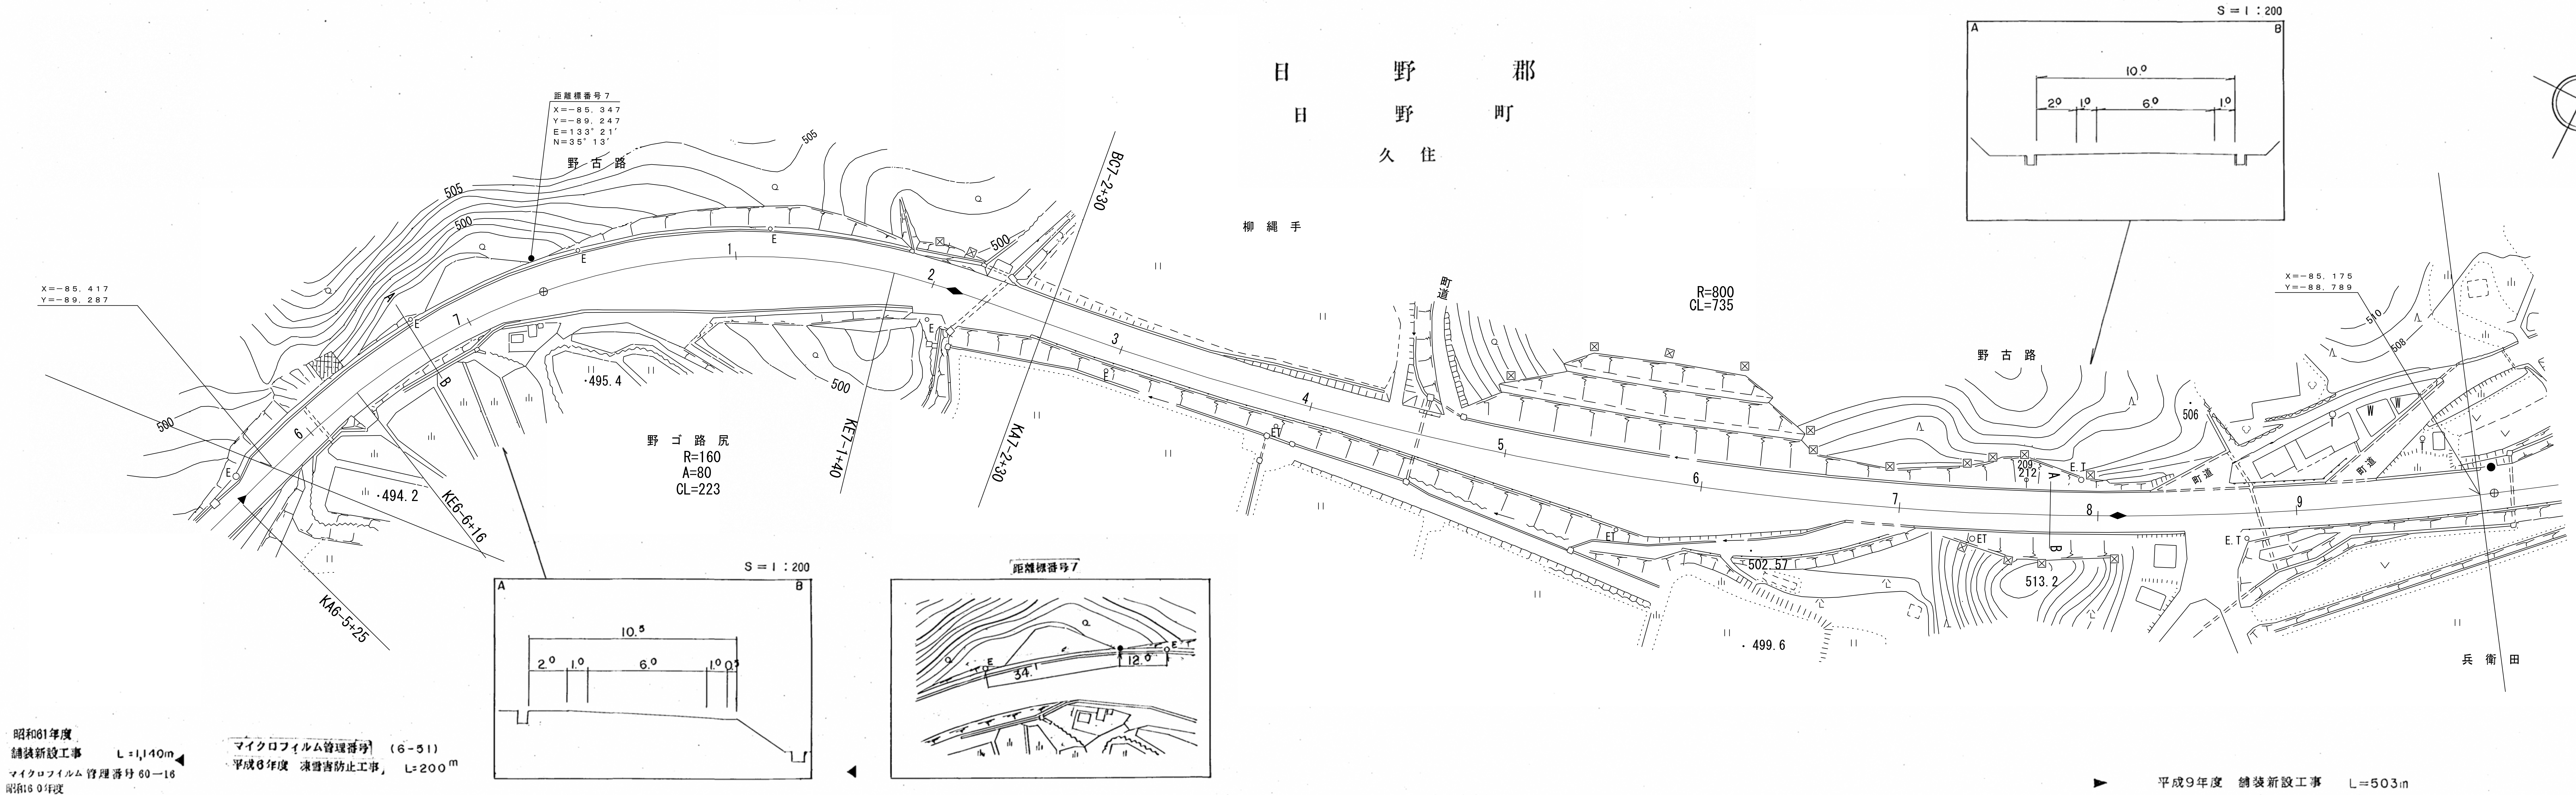
日野郡
日野町
久住
柳縄手
野古路
野ゴ路尻
兵衛田
距離標番号7
X=−85，347
Y=−89，247
E=133° 21′
N=35° 13′
X=−85，417
Y=−89，287
X=−85，175
Y=−88，789
R=160
A=80
CL=223
R=800
CL=735
BC7-2+30
KE7-1+40
KA7-2+30
KE6-6+16
KA6-5+25
町道
町道
505
500
510
508
506
·495.4
·494.2
·502.57
513.2
·499.6
209
212
1
2
3
4
5
6
7
8
9
S＝1：200
A
B
10.0
2.0
1.0
6.0
1.0
S＝1：200
10.5
2.0
1.0
6.0
1.0
0.5
距離標番号7
34.1
12.0

昭和61年度
舗装新設工事　L=1,140m

マイクロフィルム管理番号 60−16
昭和60年度
凍害害防止工事　L＝220m

マイクロフィルム管理番号　(6-51)
平成6年度　凍雪害防止工事　L=200m

平成7年度緊急地方道路整備工事（雪寒） L=300m (7-55)

平成9年度　舗装新設工事　L=503m

◆ (8-20) 平成8年度　緊急地方道路整備工事（雪寒） L=527m

車道幅員	W=6.0
路面種類	A
縦断勾配	2.4% 503.4 0.8%
距離程	7-5 +17

（株）日新コンサルタント
（有）江府技研コンサルタント

米子測量有限会社
野口技研有限会社
（有）小坂測量事務所

「この地図は、建設省国土地理院長の承認を得て、同院所管の測量標及び測量成果を使用して調製したものである。　（承認番号）昭54 中公第 32 号」

道路台帳平面図

鳥取県

調製年月	平成20年3月	図面縮尺	1:1,000	路線コード	22-286	道路種別	一般県道	路線名	菅沢日野線	区間	8-0 ～9-3	図面番号	17-8

距離標番号8
3.1
4.5
11.0
デリニエータ
S＝1：200
A
B
10.0
0.5
2.0
1.0
6.0
1.0
距離標番号9
0.8
2.9
12.5
日野郡
日野町
久住
距離標番号8
X＝−85，170
Y＝−88，789
E＝133°21′
N＝35°13′
508.1
野古路
516.1
515
510
R=800
CL=735
512.8
川西山
W
514.1
513.1
510
508.94
町道
A
B
1
2
3
4
5
6
7
8
E.T
E.T
E.T
E.T
E.T
E.T
兵衛田
X＝−85，175
Y＝−88，789
大沢門田
距離標番号9
X＝−84，840
Y＝−88，496
E＝133°21′
N＝35°13′
EC8−7+15
大澤道上エ
510
町道
町道
山ノ神谷尻リ
509.1
507.63
鈩原
512.8
川西山
河西鈩原
512.20
X＝−84，717
Y＝−88，407
212
1
2
3
201-B
KA9−2+3
KE9−2+41
R=80
A=55
CL=181
門畑ヶ田
畑ヶ田下モ堀
大澤鑪床
505
504.8
RB 橋
L=6.9 W=10.0(6.0)
S＝1：200
A
B
0.5
10.0
0.5
2.0
1.0
6.0
1.0

平成9年度　舗装新設工事　L=503m

(8−20) 平成8年度・緊急地方道路整備工事 (雪寒)　L=527m

平成10年度　道路改良工事　L=180m (10−69)

平成17年度　地方特定道路整備工事　L=389m (17−24)

車道幅員	W=6.0
路面種類	A
縦断勾配	0.8%
距離程	

(株)日新コンサルタント
(有)江府技研コンサルタント
(有)イズミ設計コンサルタント

「この地図は、建設省国土地理院長の承認を得て、同院所管の測量標及び測量成果を使用して調製したものである。　(承認番号) 昭54 中公第 32 号」

道 路 台 帳 平 面 図

鳥 取 県

調製年月	平成18年12月	図面縮尺	1:1,000	路線コード	22-286	道路種別	一般県道	路線名	菅沢日野線	区間	9-3～10-5	図面番号	17-9

日野郡
日野町
久住
河西鑪原
町道
天郷
町道
510.8
509.02
503.1
506.87
510.17
523.5
514.5
512.20
505
201-C
201-B
212
X=-84.717
Y=-88.407
SG 鈩床橋
L=33.0 W=9.0(6.0)
門畑ヶ田
R=80
A=55
CL=181
鑪原ノ上
R=160
A=60
CL=110
KE9-2+41
KE9-5+34
KE9-7+22
KA9-7+44
KA9-7+44
KE9-8+17
KE10-0+17
KE10-0+40
S=1:200
A
B
10.0
1.0
0.5
6.0
1.0
1.0
As
Co
R=40
A=30
CL=67
距離標番号10
X=-84.871
Y=-88.263
E=133°21′
N=35°13′
鈩原上ミ道上エ
522.8
575.3
520.0
510
515
520
距離標番号10
11.5
16.0
S=1:200
A
B
5.0
0.5
4.0
0.5
R=90
A=45
CL=51
KA10-2+30
KE10-3+9
KE10-3+14
KA10-3+37
X=-85.029
Y=-88.096
川東
512.0
KA10-4+31
KE10-5+1
R=80
A=40
CL=63
KA10-1+16
KE10-1+36
KE10-2+10
KA10-2+30
(植林)
1
2
3
4
5
6
7
8
平成17年度 地方特定道路整備工事 L=389m (17-24)
マイクロフィルム管理番号
昭和61年度 (61-139)
道路災害復旧工事 L=12m
平成17年度 マイクロフィルム管理番号 (17-14)
道路災害復旧工事 L=10m
平成15年度 道路災害関連工事(平成12年災) L=900m マイクロフィルム管理番号(15-3)
車道幅員
W=6.0
9-5 +31
W=4.0
路面種類
A
縦断勾配
0.8%
510.1
3.1%
506.4
6.0%
512.1
3.1%
514.4
8.9%
513.0
12.0%
距離程
9-3 +16
9-5 +36
9-7 +31
10-0 +34
10-1 +7

ダイニチ技研株式会社
(有)イズミ設計コンサルタント
株式会社日新コンサルタント

「この地図は、建設省国土地理院長の承認を得て、同院所管の測量標及び測量成果を使用して調製したものである。 (承認番号)昭54 中公第 32 号」