


道 路 台 帳 付 図

鳥 取 県

調 整 年 月	令 和 2 年 3 月	図 面 縮 尺	1:1,000	路線コード	22-112	道 路 種 別	一般県道	路 線 名	大 佐 日 野 線	区 間	0-0 ~ 1-0	図 面 番 号	3-1
---------	-------------	---------	---------	-------	--------	---------	------	-------	-----------	-----	-----------	---------	-----

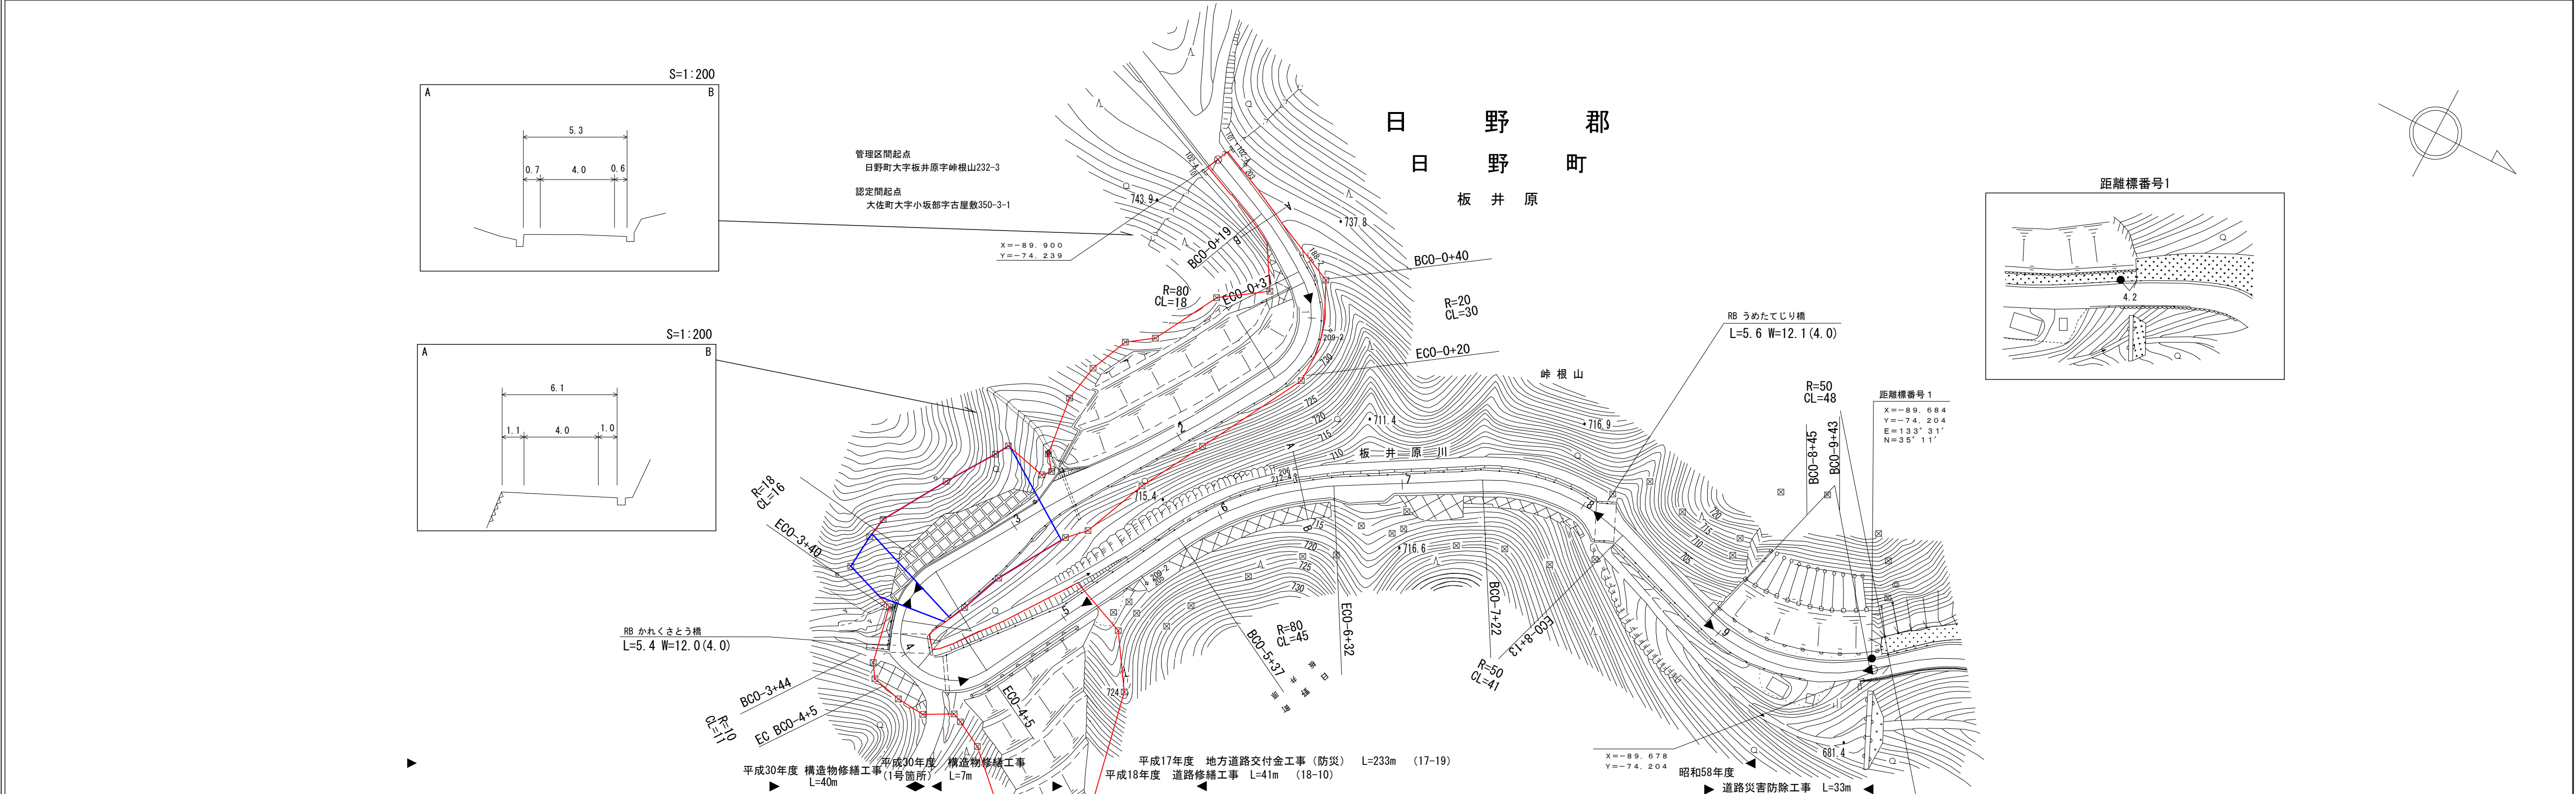

車 道 幅 員													
路 面 種 類													
縦 断 勾 配													
距 離 程	0-0 +	0-1 +	0-3 +	0-5 +	0-6 +	0-8 +							

サ
ン
イ
ン
技
術
コ
ン
サ
ル
タ
ン
ト
株
式
会
社


有
限
会
社
イ
ズ
ミ
設
計
コ
ン
サ
ル
タ
ン
ト
株
式
会
社

日
野
郡
日
野
町
板
井
原

道 路 台 帳 付 図

鳥 取 県


調 整 年 月	令 和 2 年 3 月	図 面 縮 尺	1:1,000	路線コード	22-112	道 路 種 別	一般県道	路 線 名	大 佐 日 野 線	区 間	1-0 ~ 1-10	図 面 番 号	3-2
---------	-------------	---------	---------	-------	--------	---------	------	-------	-----------	-----	------------	---------	-----

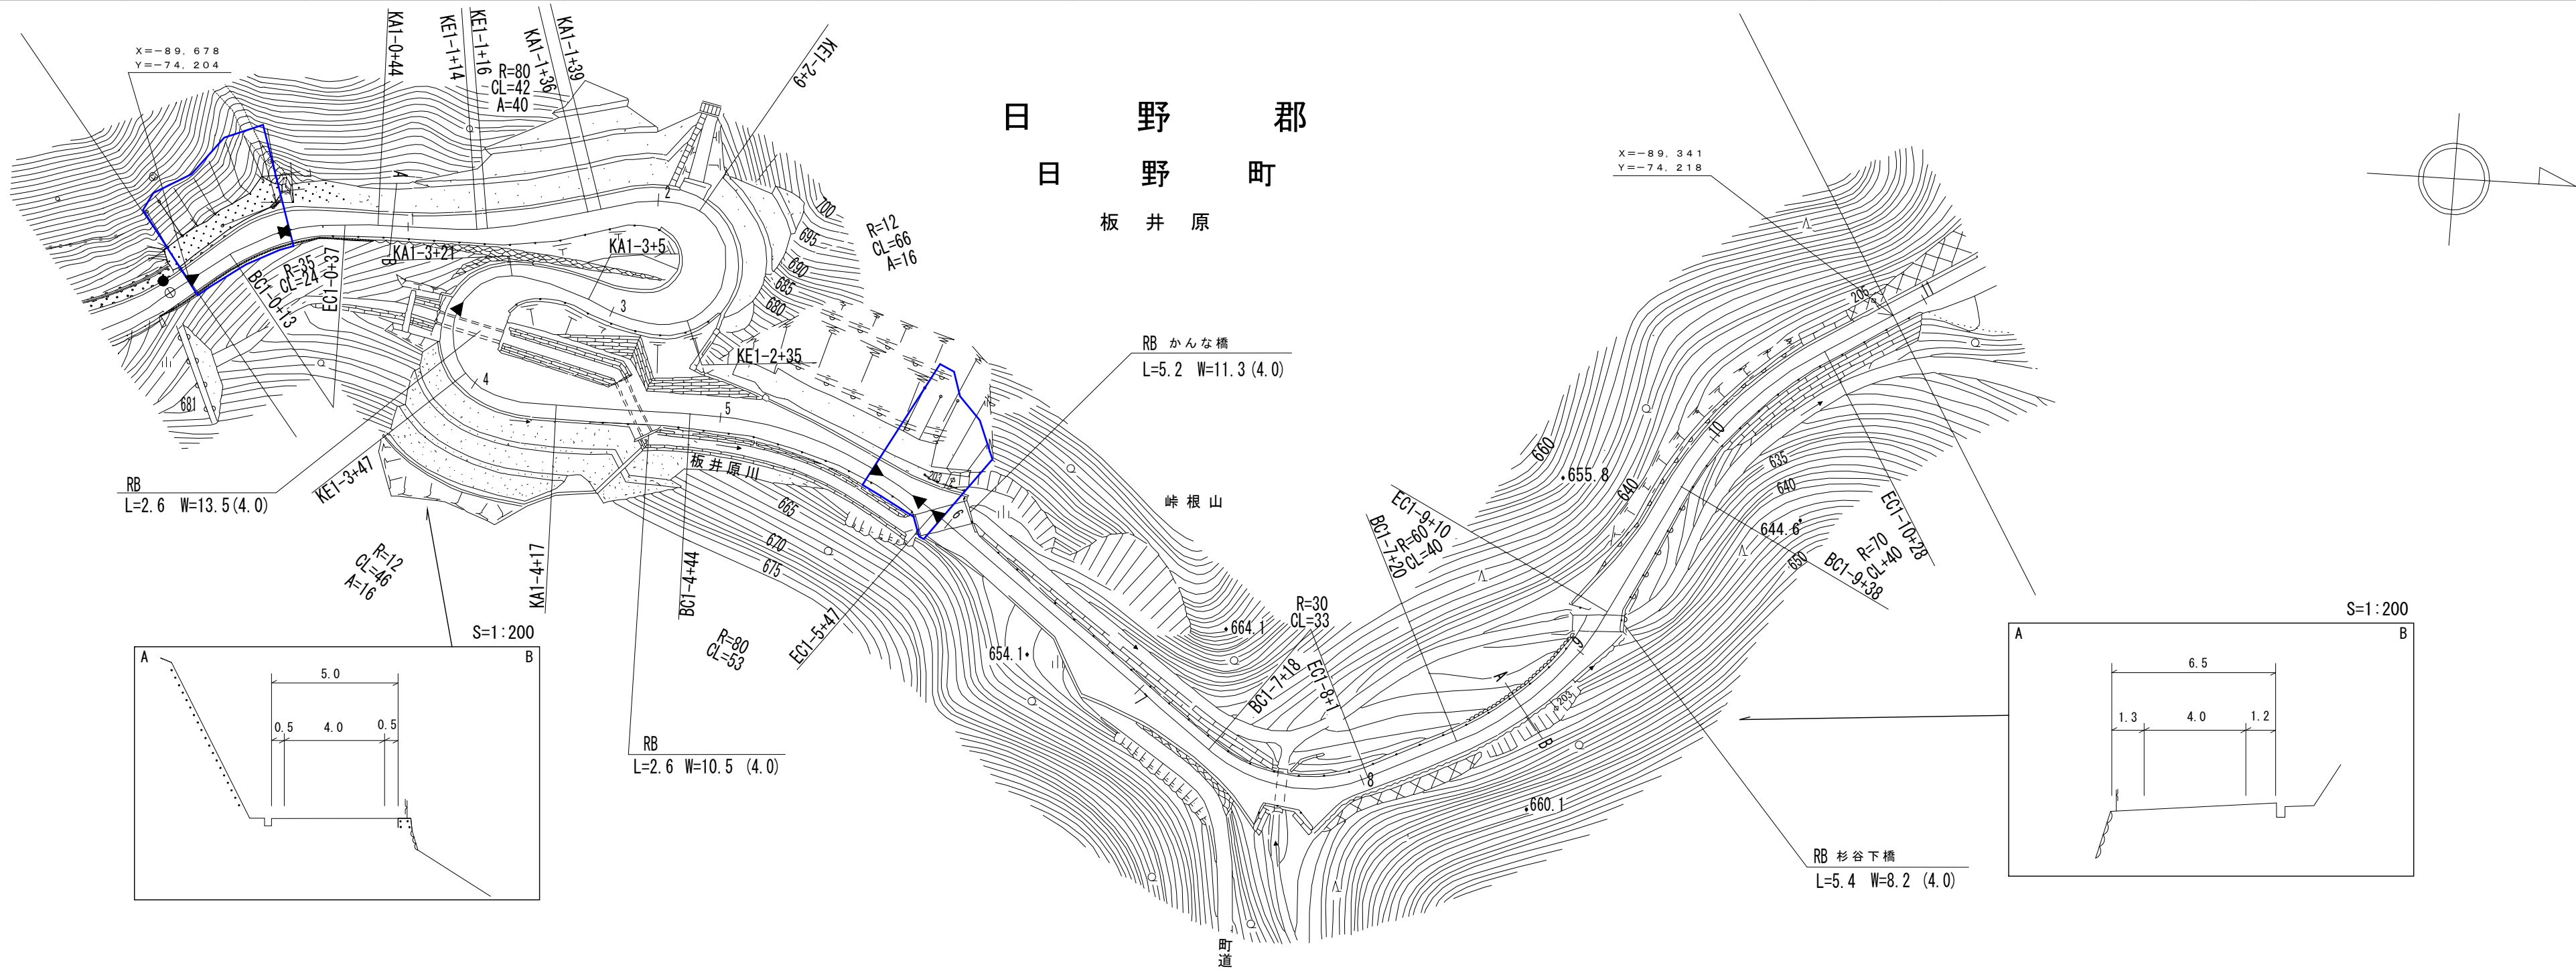

サンイン技術コンサルタント株式会社

道 路 台 帳 付 図

鳥 取 県

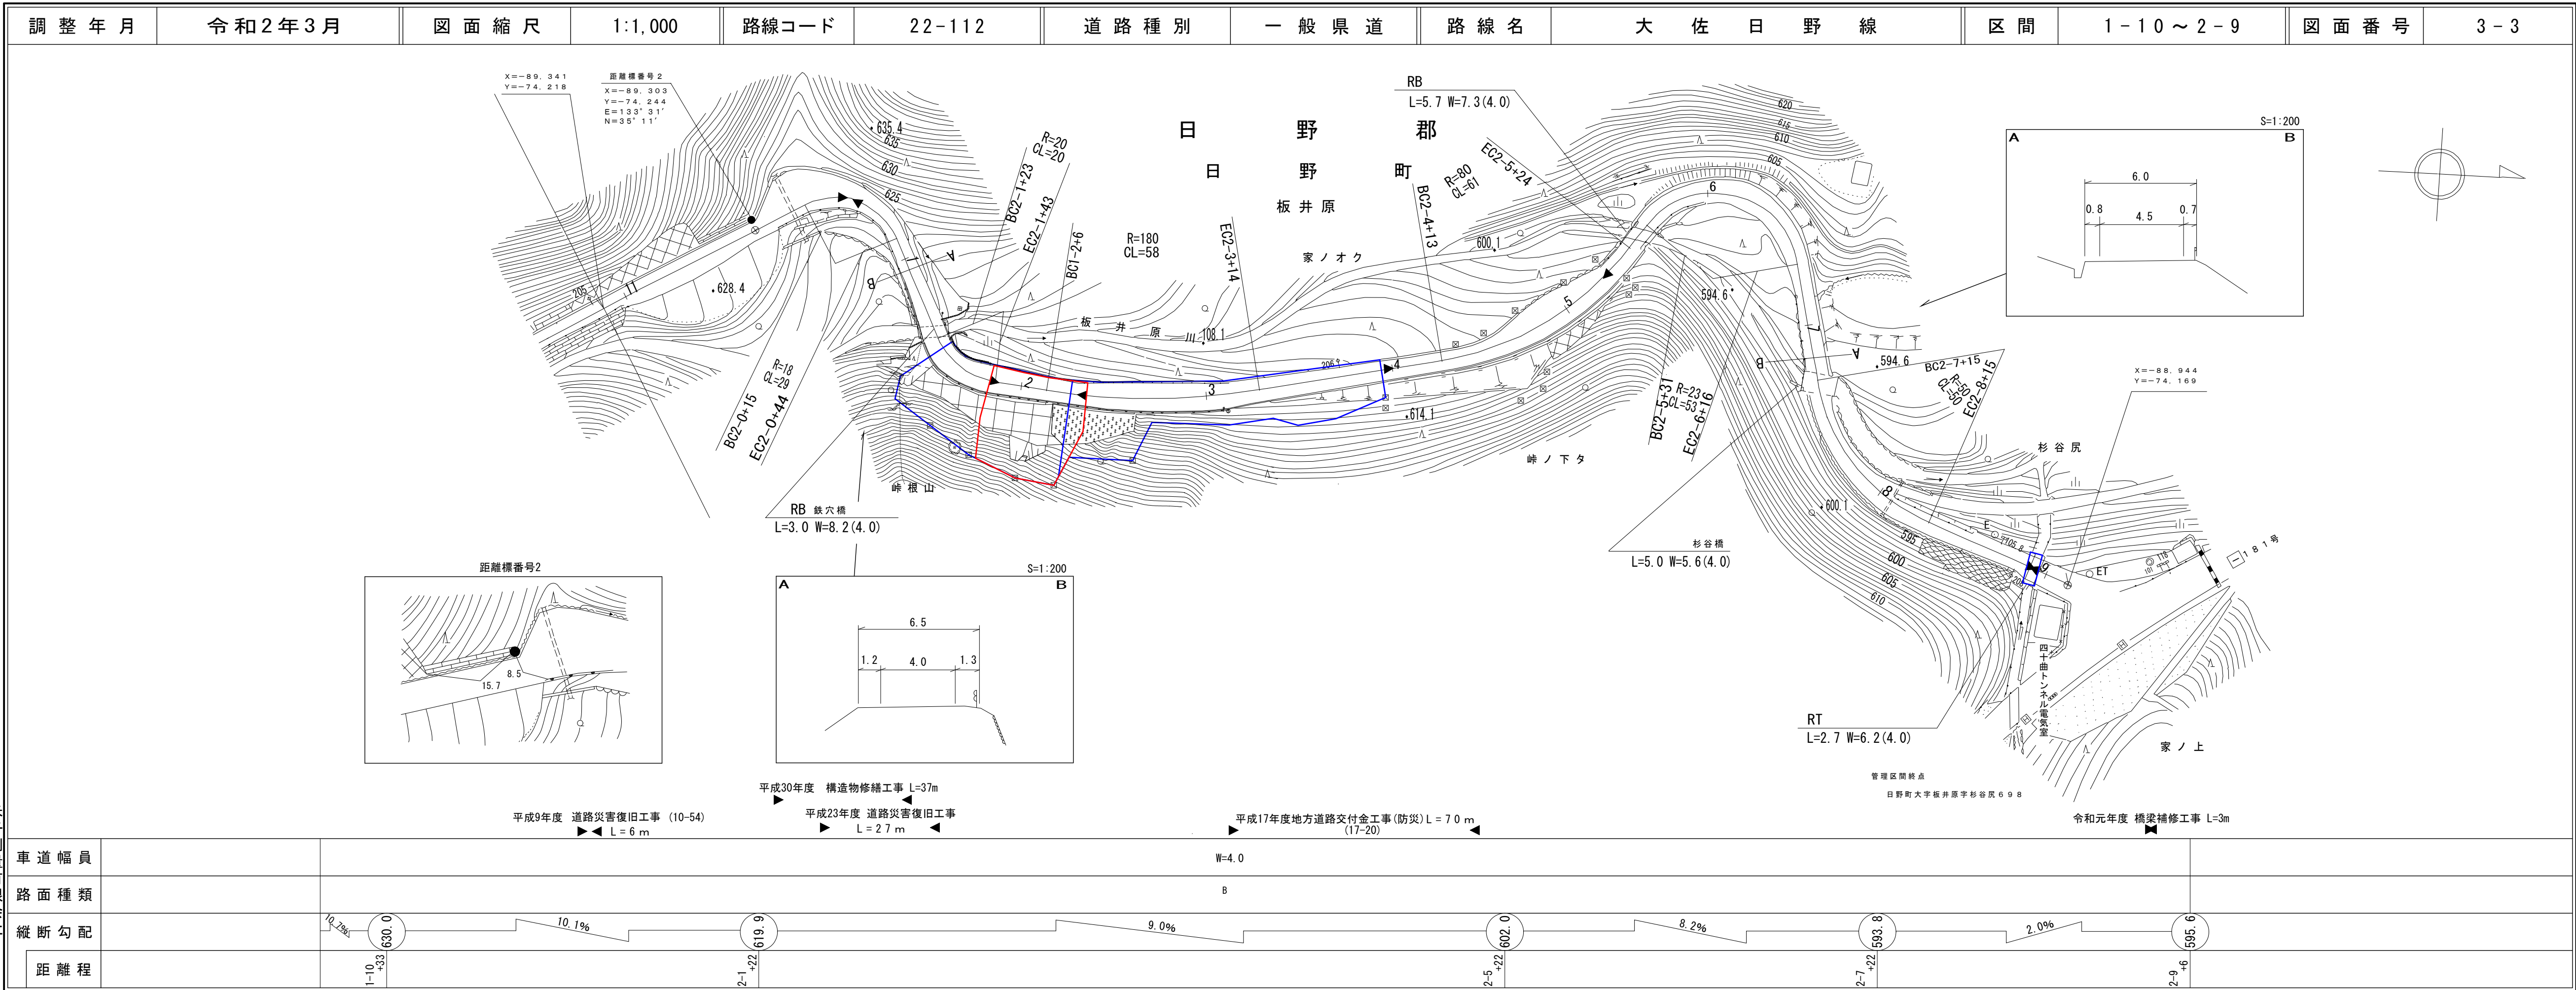

有限会社 サンコー測量
サンイン技術コンサルタント株式会社
大山測地設計株式会社
(有) 米子測量有限会社
(有) 江府技術コンサルタント
(有) イズミ設計コンサルタント