


道 路 台 帳 平 面 図 鳥 取 県

|         |               |         |         |       |             |         |         |       |         |     |                     |         |             |
|---------|---------------|---------|---------|-------|-------------|---------|---------|-------|---------|-----|---------------------|---------|-------------|
| 調 製 年 月 | 平 成 2 6 年 3 月 | 図 面 縮 尺 | 1:1,000 | 路線コード | 1 5 - 1 8 0 | 道 路 種 別 | 一 般 国 道 | 路 線 名 | 1 8 0 号 | 区 間 | 2 1 - 1 2 ~ 2 3 - 2 | 図 面 番 号 | 1 0 3 - 2 2 |
|---------|---------------|---------|---------|-------|-------------|---------|---------|-------|---------|-----|---------------------|---------|-------------|

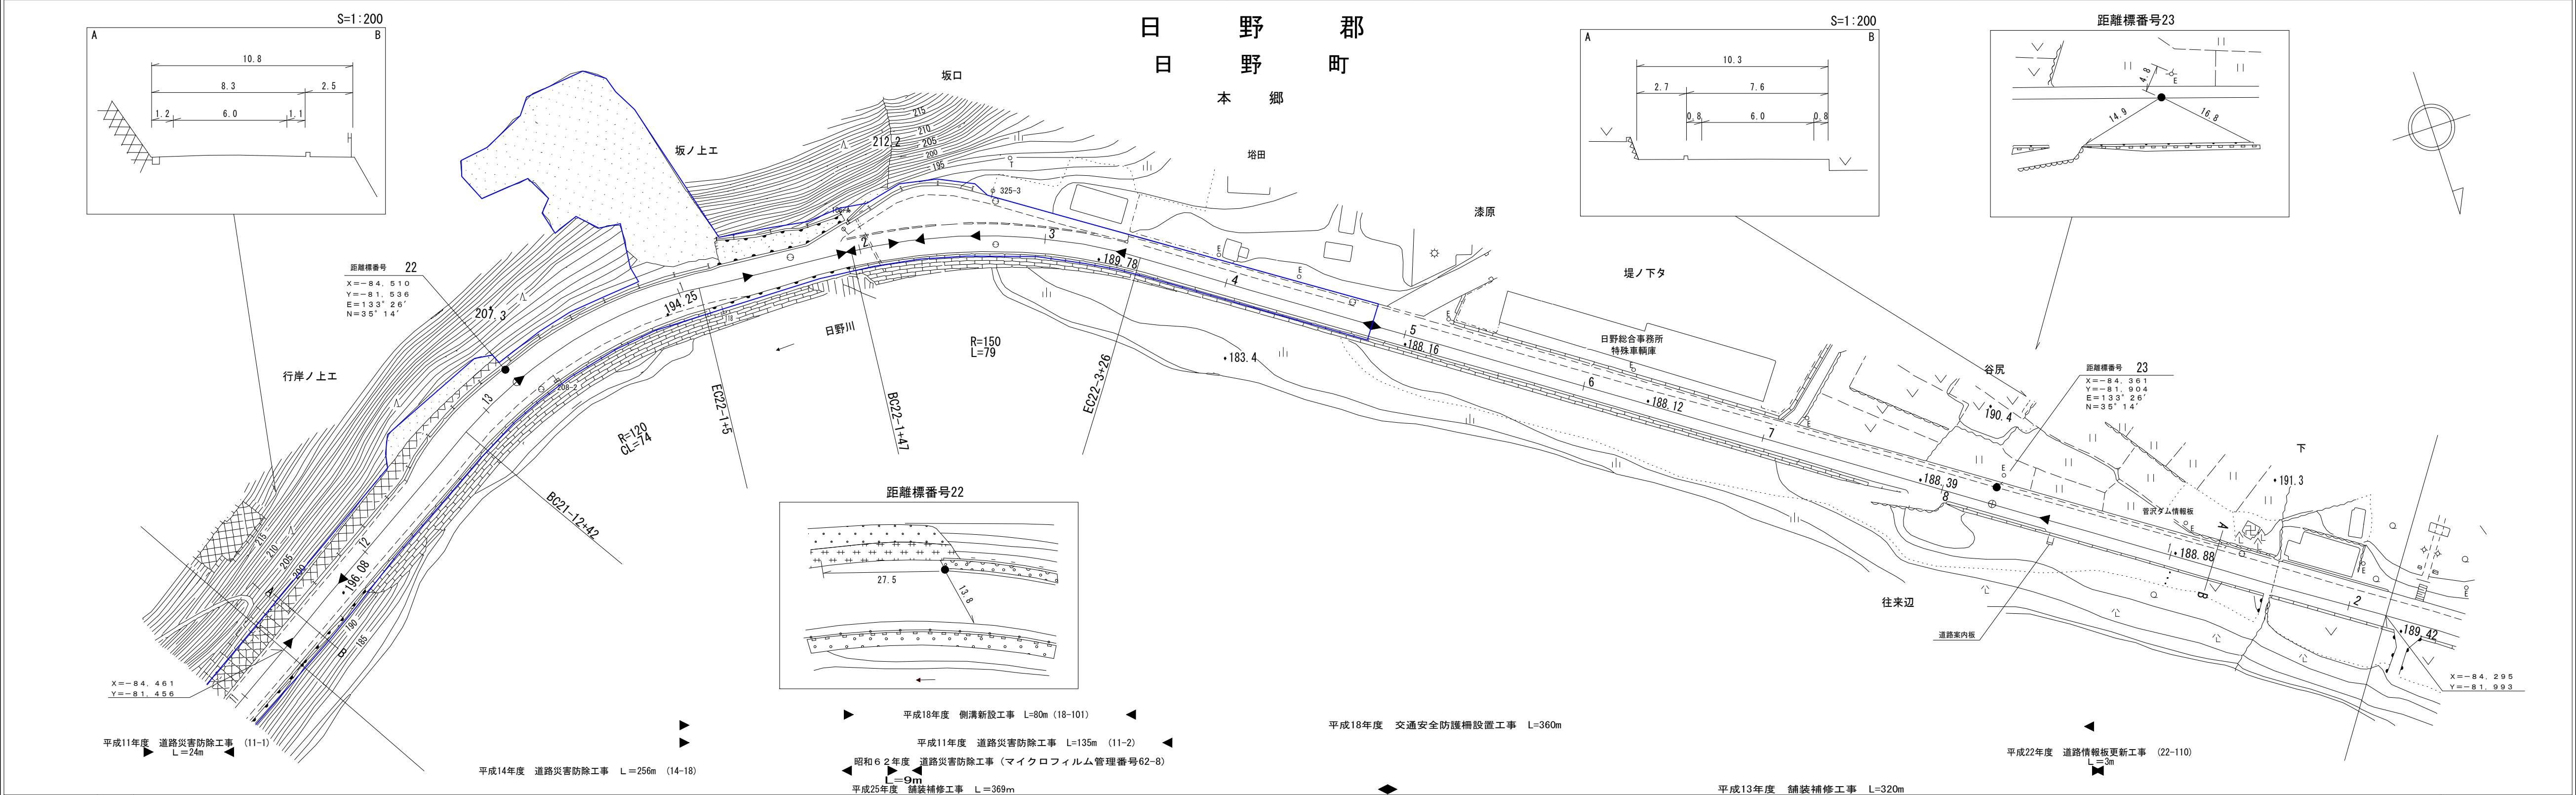


|         |  |               |       |      |              |      |              |      |              |      |              |      |              |      |  |
|---------|--|---------------|-------|------|--------------|------|--------------|------|--------------|------|--------------|------|--------------|------|--|
| 車 道 幅 員 |  | W=6.0         |       |      |              |      |              |      |              |      |              |      |              |      |  |
| 路面 種 類  |  |               |       |      |              |      |              |      |              |      |              |      |              |      |  |
| 縦 断 勾 配 |  | 0.0%          | 196.1 | 1.3% | 194.2        | 5.8% | 191.3        | 3.6% | 189.5        | 2.6% | 188.2        | 0.2% | 188.6        | 0.6% |  |
| 距 離 程   |  | 21-11<br>+4.3 |       |      | 22-1<br>+3.1 |      | 22-2<br>+3.1 |      | 22-3<br>+3.1 |      | 22-4<br>+3.1 |      | 23-0<br>+1.9 |      |  |

有限会社  
イズミ設計  
株式会社  
(有)江府技研  
コンサルタント

有限会社  
日新測量設計  
有限会社  
アイテック

道 路 台 帳 平 面 図

鳥 取 県

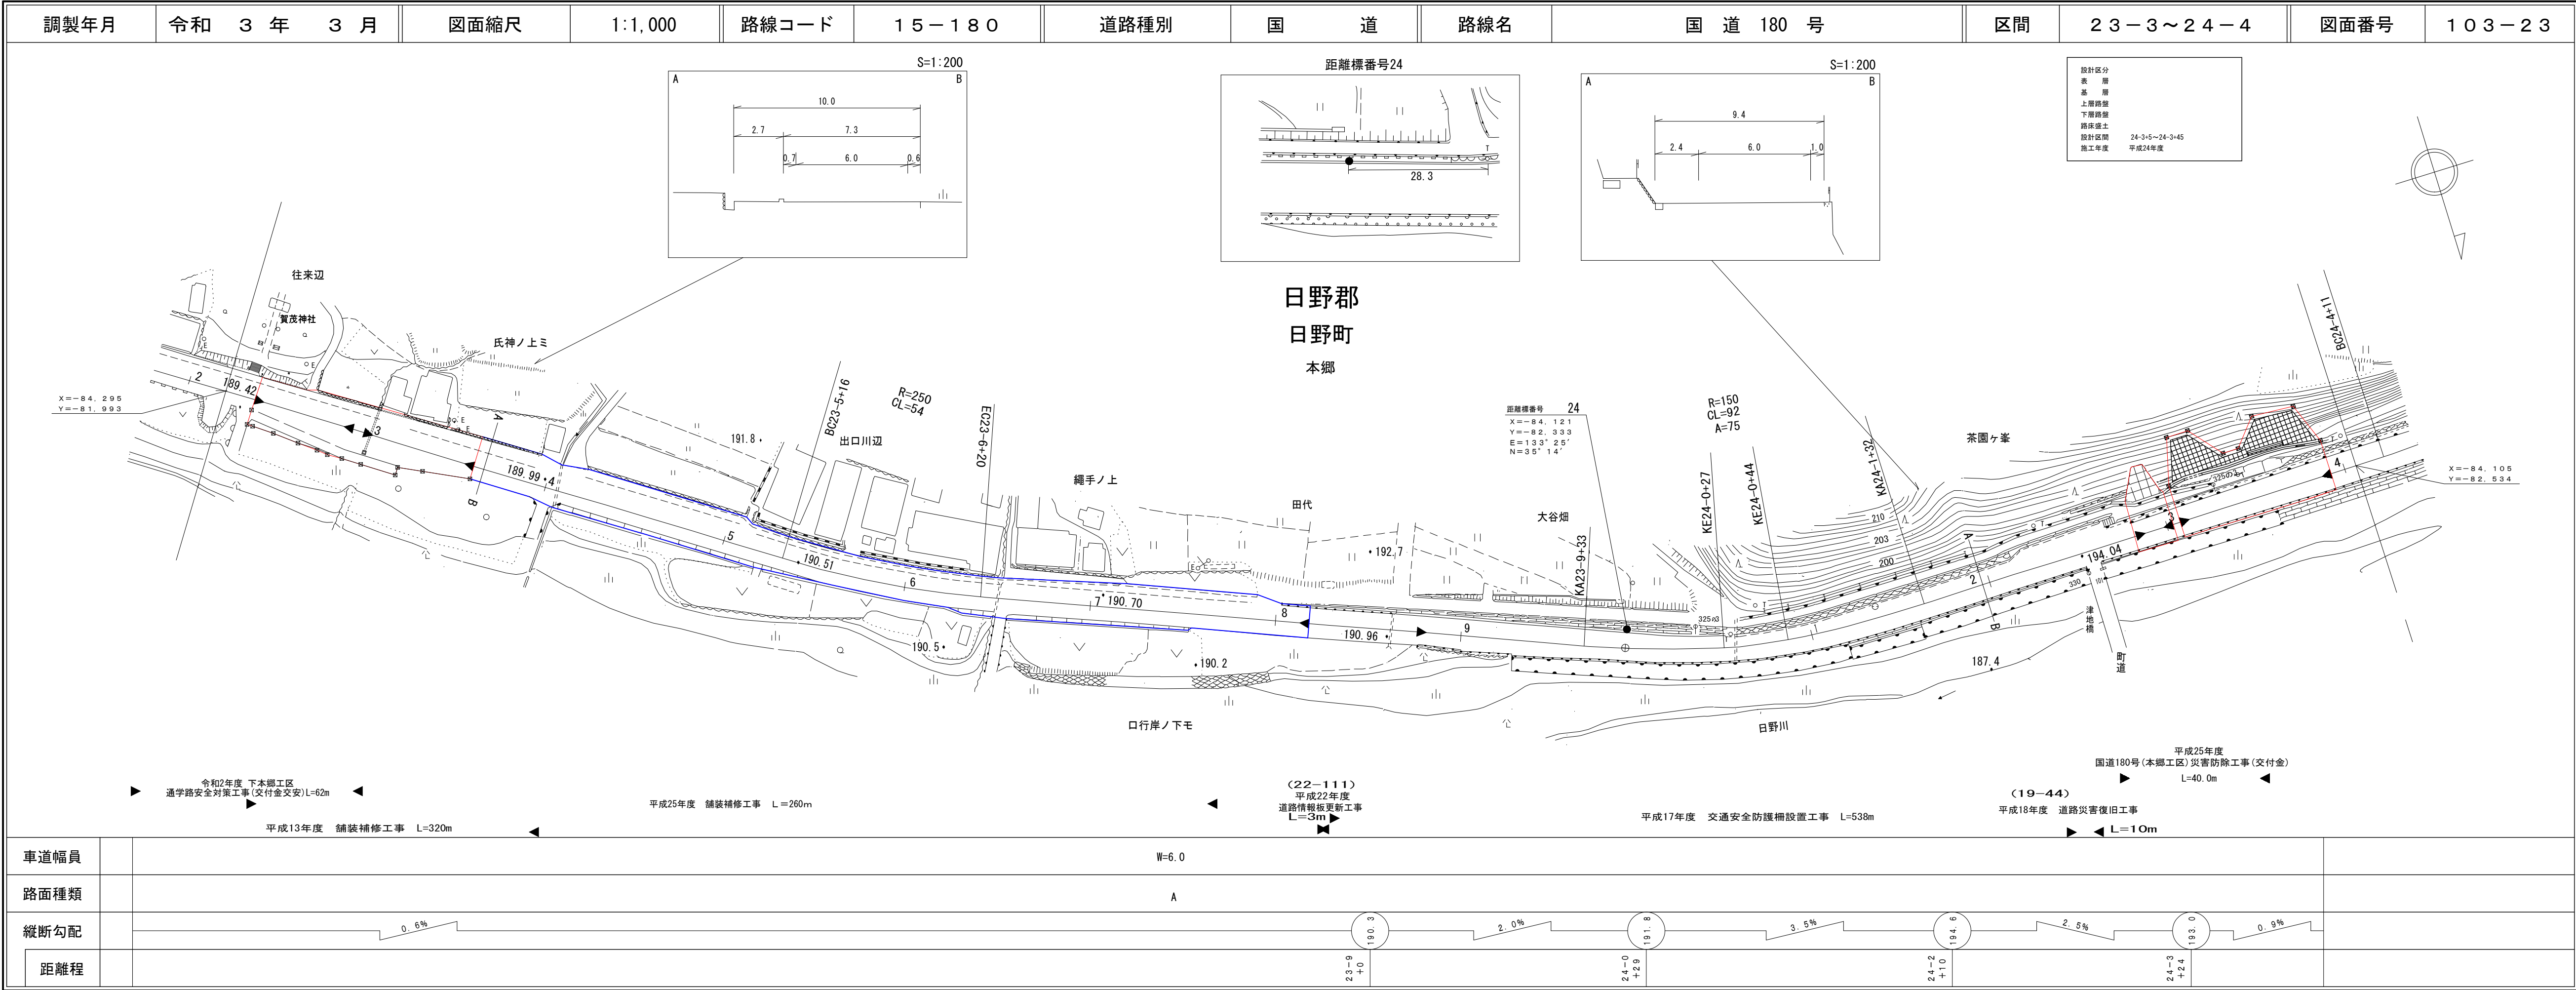


西日本建設コンサルタント 株式会社  
有限会社 イズミ設計コンサルタント 株式会社  
有限会社 江府技研コンサルタント 株式会社  
有限会社 サン技術コンサルタント 株式会社  
株式会社 アイテック  
株式会社 ミット



道 路 台 帳 平 面 図

鳥 取 県

|      |              |      |         |       |             |      |     |     |           |    |                   |      |             |
|------|--------------|------|---------|-------|-------------|------|-----|-----|-----------|----|-------------------|------|-------------|
| 調製年月 | 平成 2 6 年 3 月 | 図面縮尺 | 1:1,000 | 路線コード | 1 5 - 1 8 0 | 道路種別 | 国 道 | 路線名 | 国 道 180 号 | 区間 | 2 4 - 4 ~ 2 5 - 5 | 図面番号 | 1 0 3 - 2 4 |
|------|--------------|------|---------|-------|-------------|------|-----|-----|-----------|----|-------------------|------|-------------|

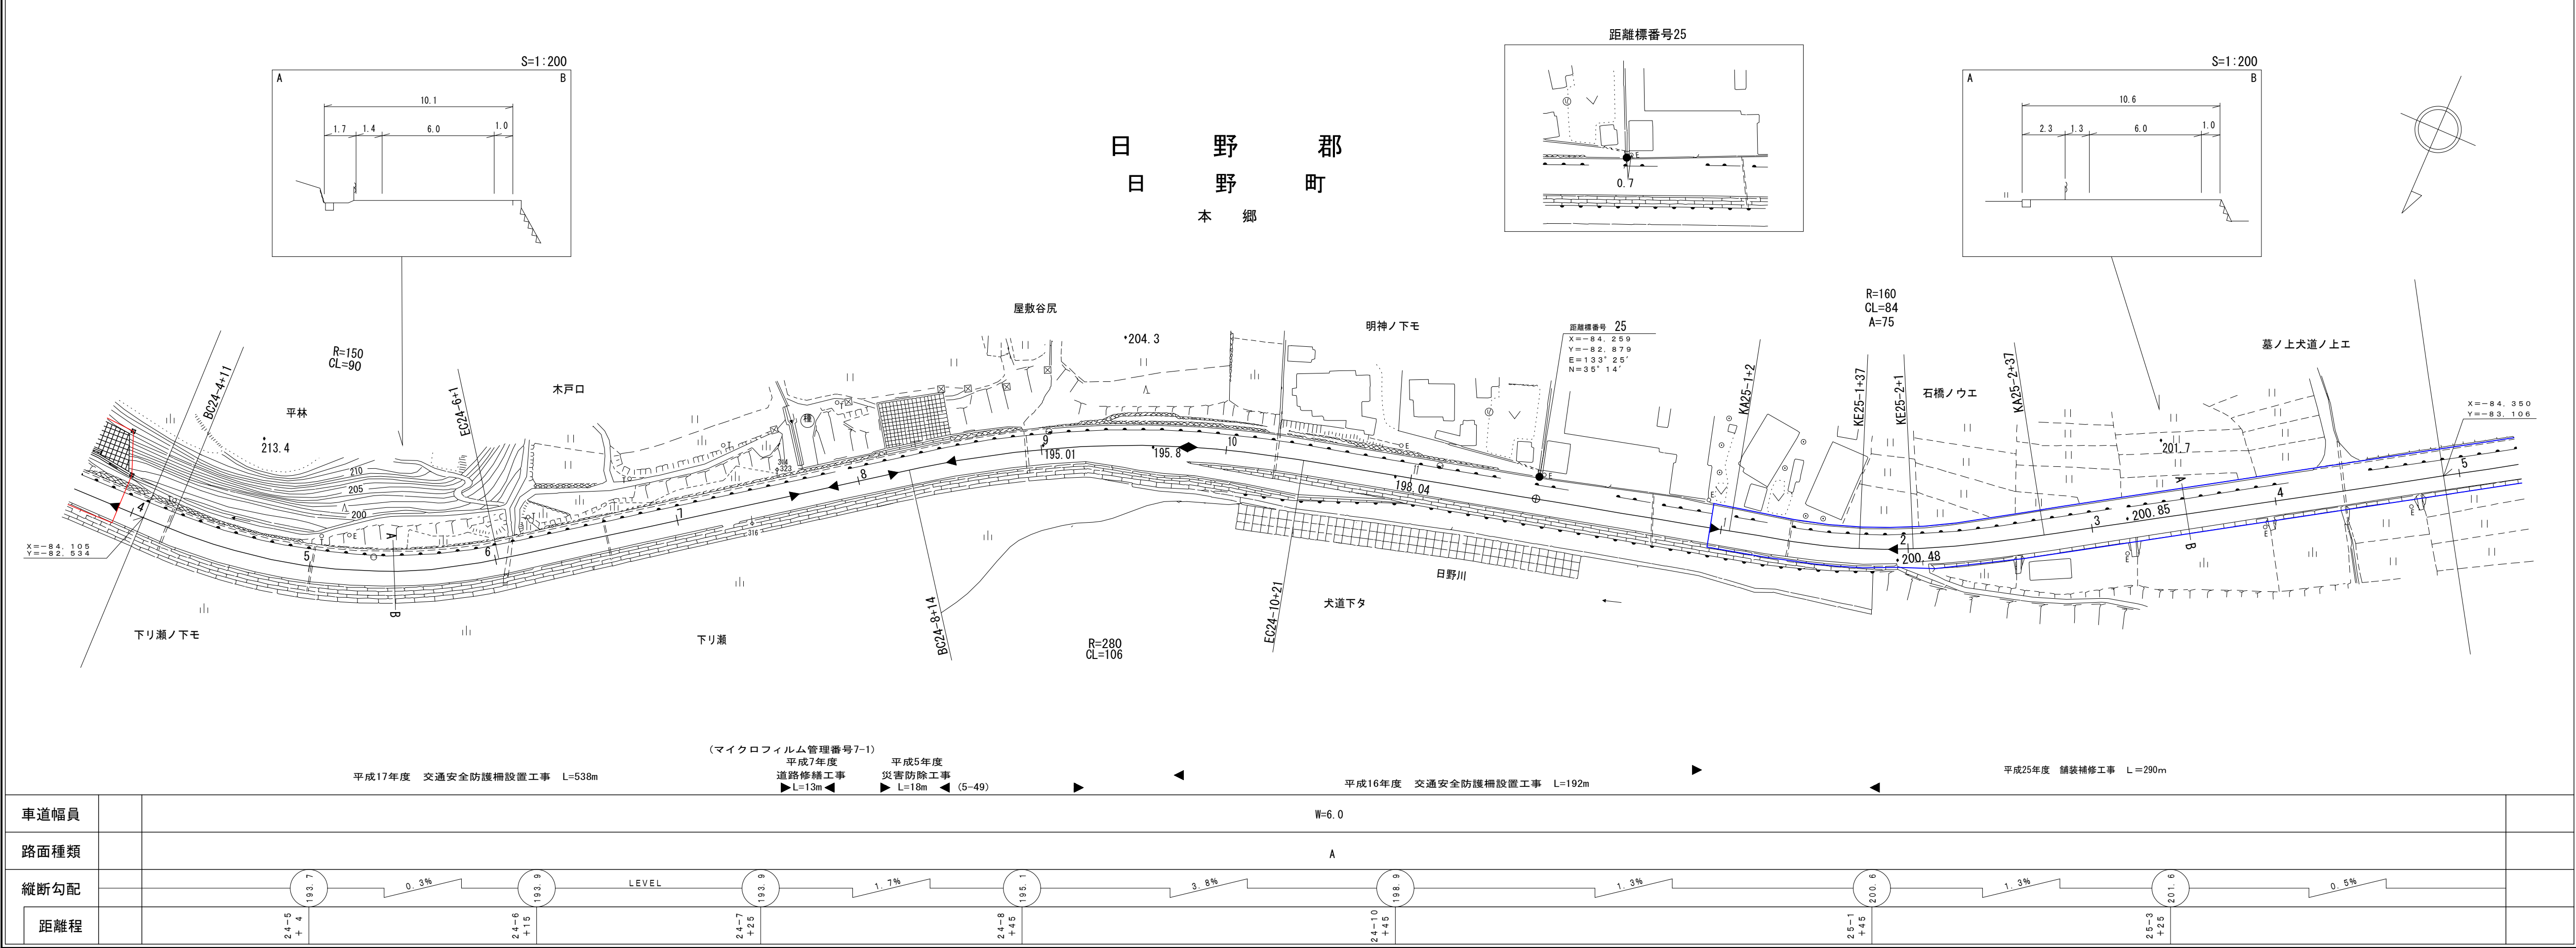


(有)イズミ設計コンサルタント  
西日本建設コンサルタント株式会社  
(有)小坂測量事務所  
(有)江府技研コンサルタント  
株式会社広洋コンサルタント  
株式会社サン技術コンサルタント

道 路 台 帳 付 図

鳥 取 県

|         |             |         |         |       |             |         |         |       |         |     |                   |         |             |
|---------|-------------|---------|---------|-------|-------------|---------|---------|-------|---------|-----|-------------------|---------|-------------|
| 調 製 年 月 | 令 和 2 年 3 月 | 図 面 縮 尺 | 1:1,000 | 路線コード | 1 5 - 1 8 0 | 道 路 種 別 | 一 般 国 道 | 路 線 名 | 1 8 0 号 | 区 間 | 2 5 - 5 ~ 2 6 - 8 | 図 面 番 号 | 1 0 3 - 2 5 |
|---------|-------------|---------|---------|-------|-------------|---------|---------|-------|---------|-----|-------------------|---------|-------------|

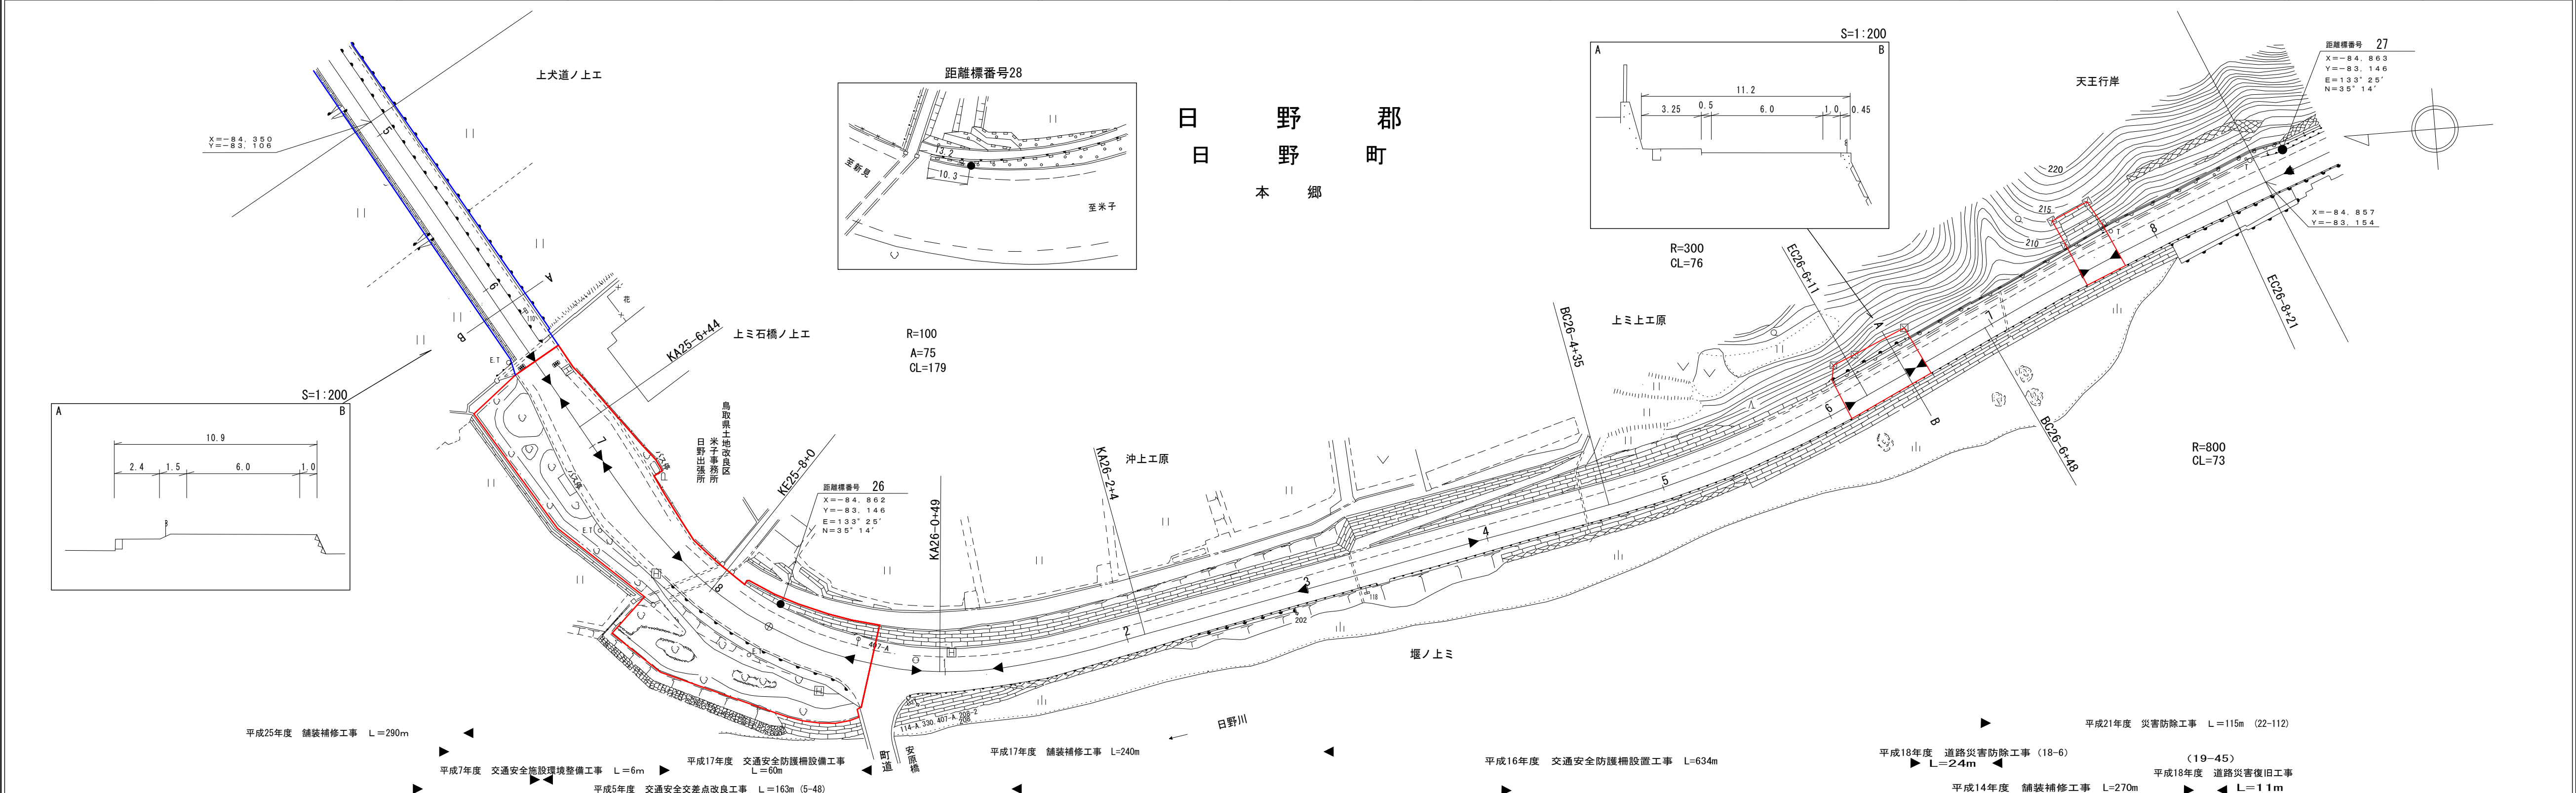

|         |   |
|---------|---|
| 車 道 幅 員 | W=6.0   |
| 路 面 種 類 | A   |
| 縦 断 勾 配 | 0.6%, 201.1, 0.7%, 201.4, 2.2%, 200.1, 0.2%, 199.7, 0.7%, 200.7, 2.0% |
| 距 離 程   | 25-6 +42, 25-7 +37, 26-0 +29, 26-3 +44, 26-6 +44, 26-7 +44            |


有限会社マツモト  
サンイン技術コンサルタント株式会社  
(有)江府技研コンサルタント



道 路 台 帳 平 面 図

鳥 取 県

|         |               |         |         |       |             |         |     |       |           |     |                   |         |             |
|---------|---------------|---------|---------|-------|-------------|---------|-----|-------|-----------|-----|-------------------|---------|-------------|
| 調 整 年 月 | 平 成 2 3 年 3 月 | 図 面 縮 尺 | 1:1,000 | 路線コード | 1 5 - 1 8 0 | 道 路 種 別 | 国 道 | 路 線 名 | 国 道 180 号 | 区 間 | 2 6 - 8 ~ 2 8 - 1 | 図 面 番 号 | 1 0 3 - 2 6 |
|---------|---------------|---------|---------|-------|-------------|---------|-----|-------|-----------|-----|-------------------|---------|-------------|

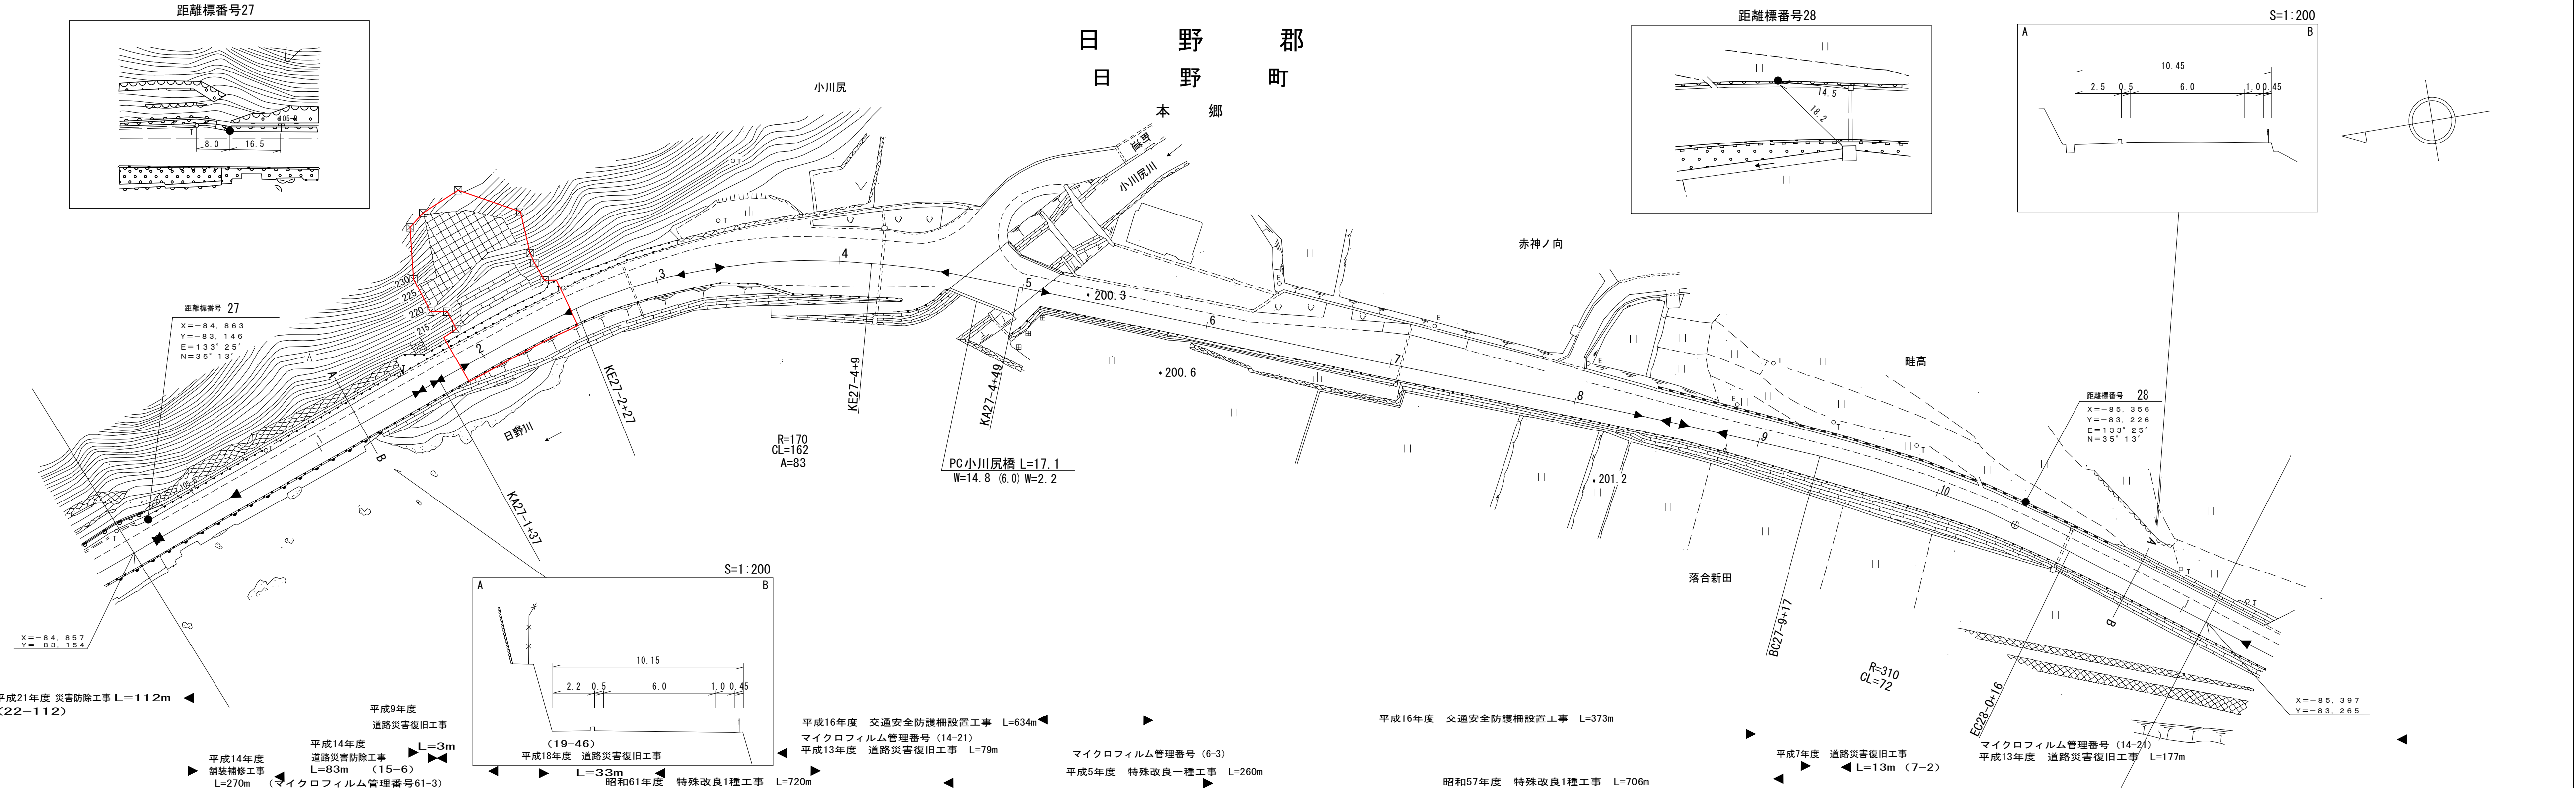


(有)江府技研コンサルタント  
株式会社 アイテック

(株)ヨナゴ技研コンサルタント  
大山測地設計 株式会社  
(株)広洋コンサルタント

道 路 台 帳 平 面 図

鳥 取 県

|         |                 |         |         |       |             |         |         |       |         |     |                   |         |             |
|---------|-----------------|---------|---------|-------|-------------|---------|---------|-------|---------|-----|-------------------|---------|-------------|
| 調 整 年 月 | 平成 2 5 年    3 月 | 図 面 縮 尺 | 1:1,000 | 路線コード | 1 5 - 1 8 0 | 道 路 種 別 | 一 般 国 道 | 路 線 名 | 1 8 0 号 | 区 間 | 2 8 - 1 ~ 2 9 - 2 | 図 面 番 号 | 1 0 3 - 2 7 |
|---------|-----------------|---------|---------|-------|-------------|---------|---------|-------|---------|-----|-------------------|---------|-------------|

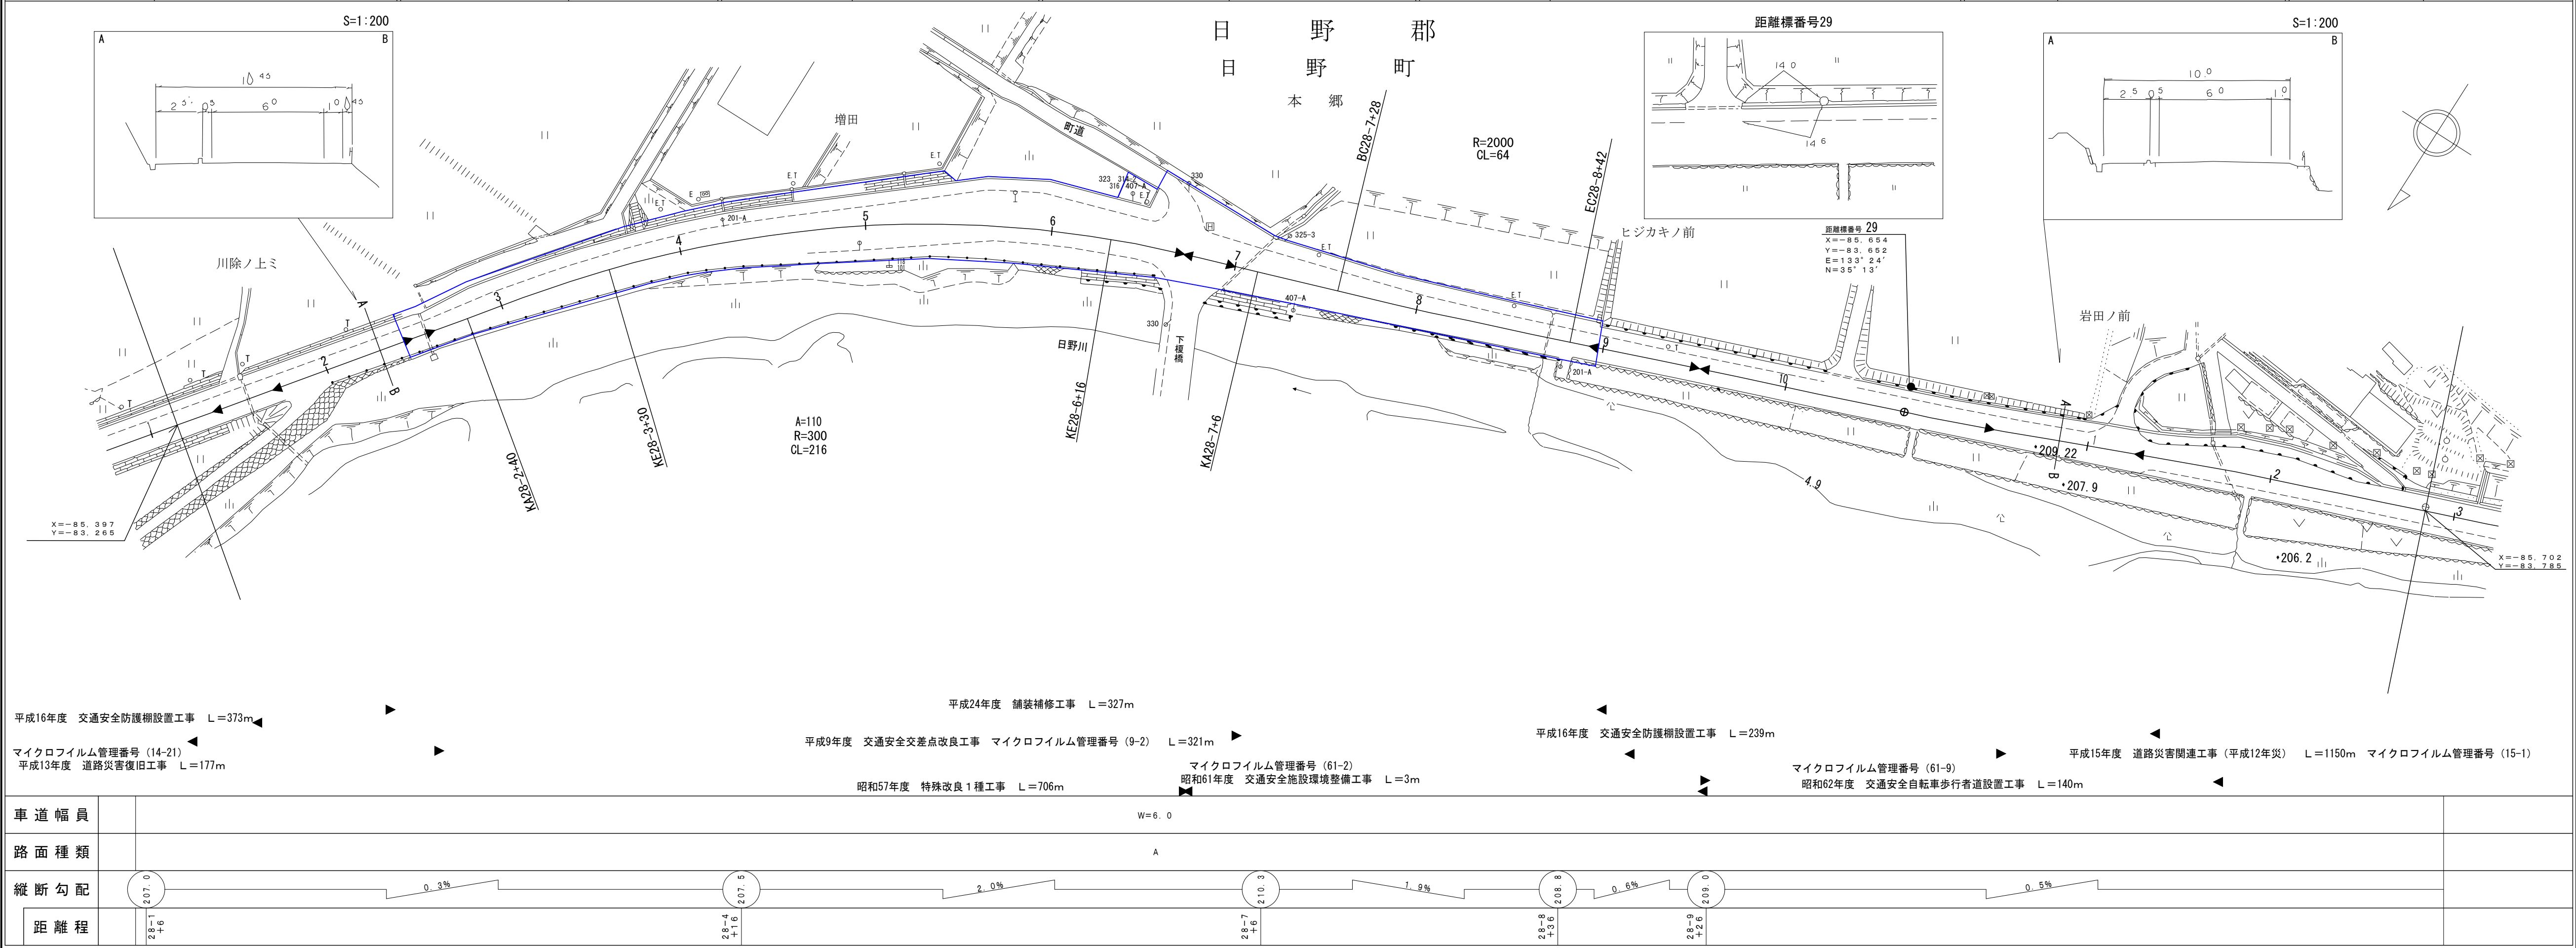


アサヒコンサルタント株式会社



道 路 台 帳 付 図

鳥 取 県

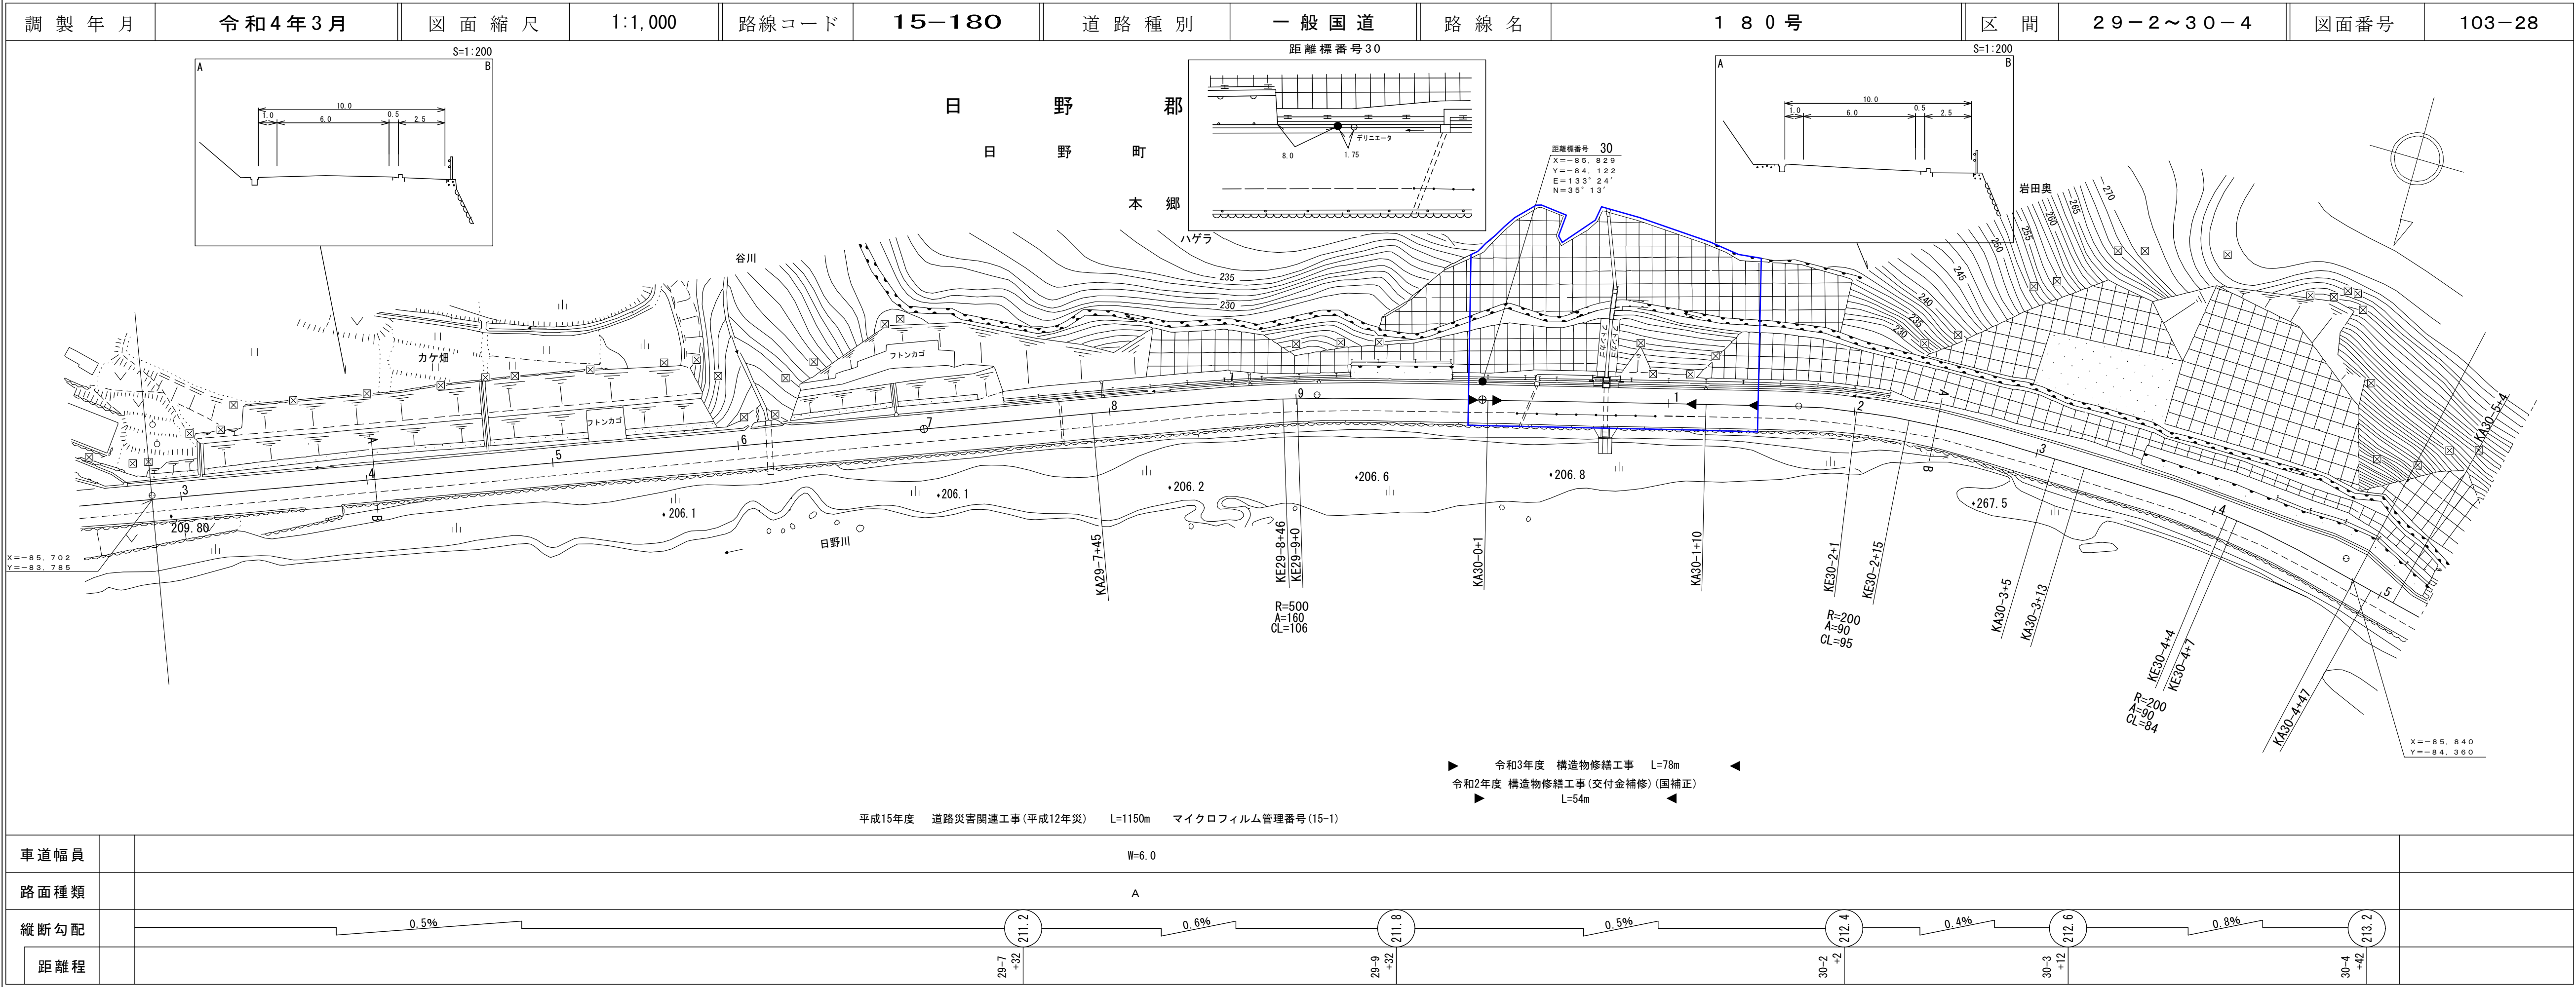



有限会社マツモトサーベイコンサルタント  
(有)イズミ設計コンサルタント  
株式会社アートスペース  
アジア航測株式会社

鳥 取 県

道 路 台 帳 付 図

|         |                 |         |         |       |             |         |       |       |           |     |                   |         |             |
|---------|-----------------|---------|---------|-------|-------------|---------|-------|-------|-----------|-----|-------------------|---------|-------------|
| 調 整 年 月 | 平 成 2 8 年   3 月 | 図 面 縮 尺 | 1:1,000 | 路線コード | 1 5 - 1 8 0 | 道 路 種 別 | 国   道 | 路 線 名 | 国 道 180 号 | 区 間 | 3 0 - 4 ~ 3 1 - 6 | 図 面 番 号 | 1 0 3 - 2 9 |
|---------|-----------------|---------|---------|-------|-------------|---------|-------|-------|-----------|-----|-------------------|---------|-------------|

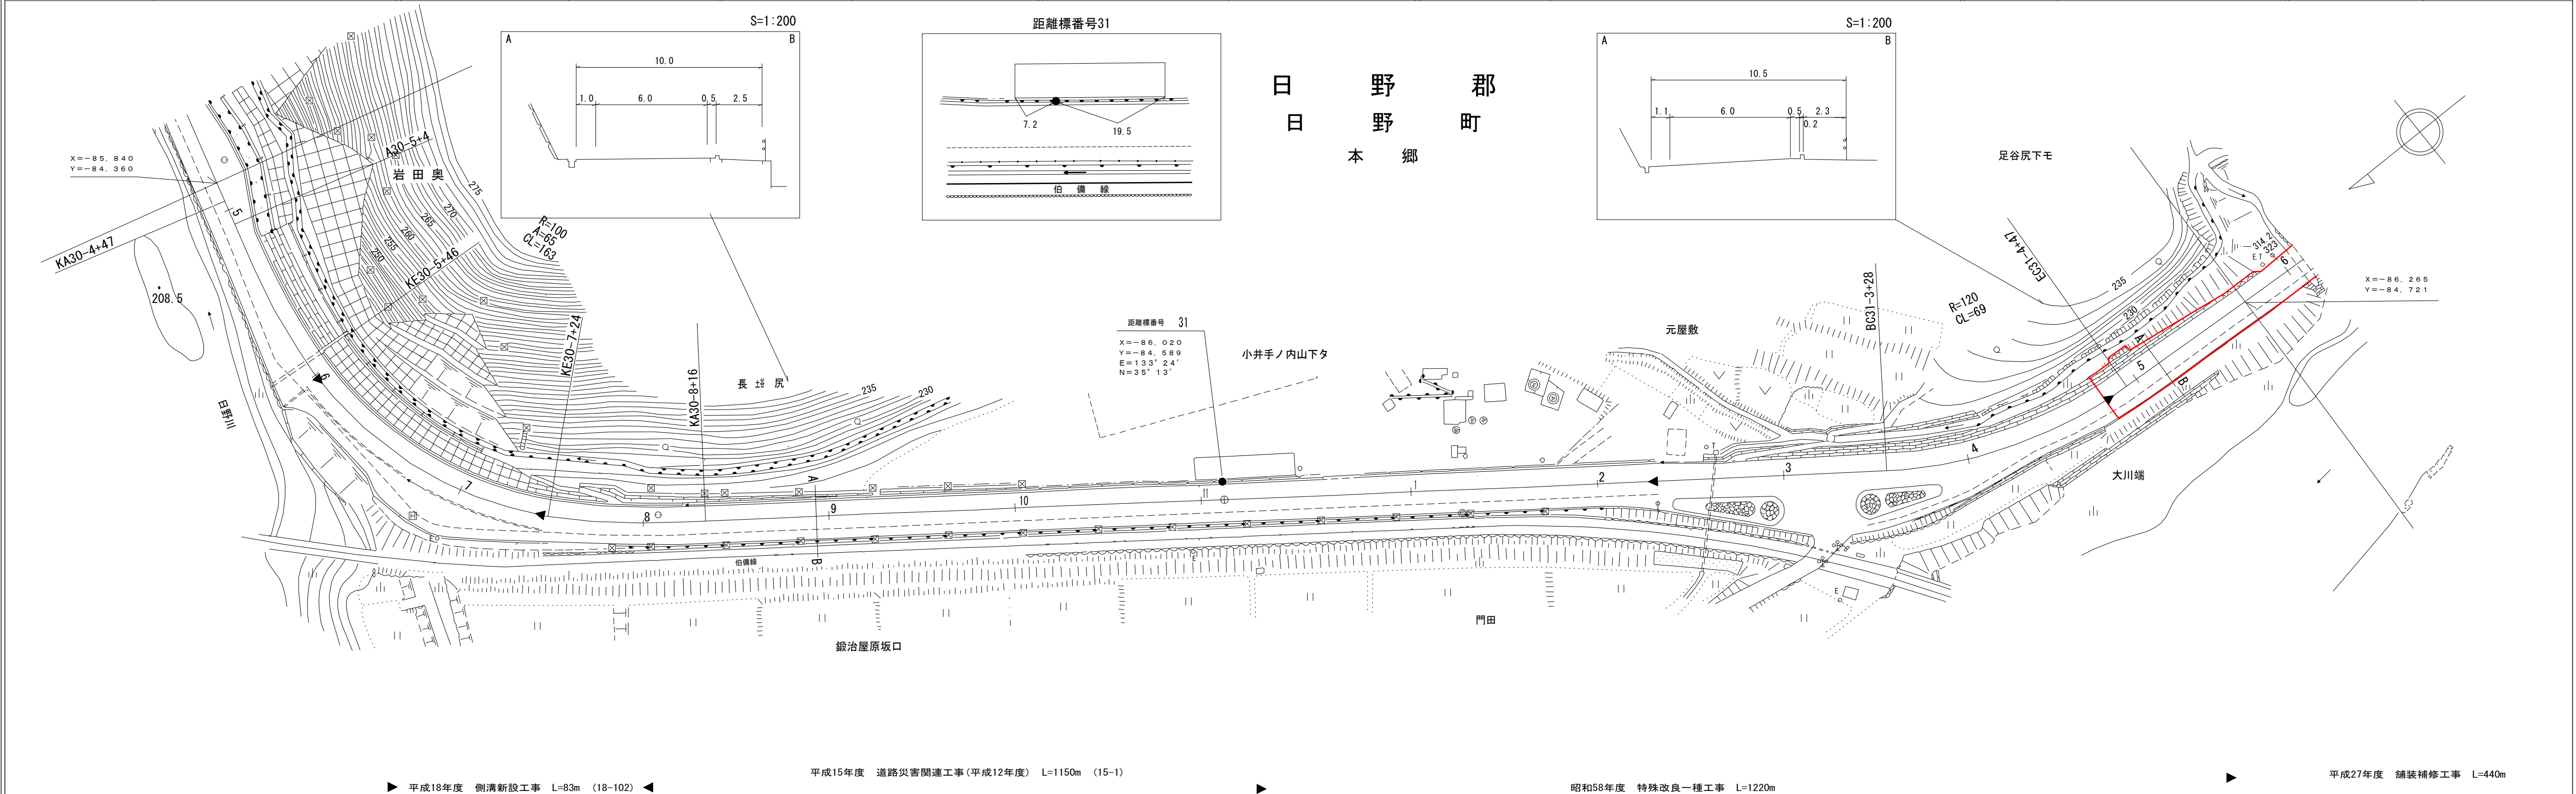



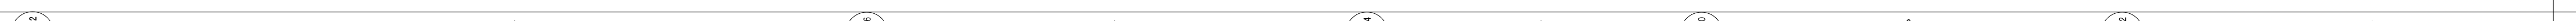
|         |             |  |  |  |  |             |  |  |            |  |  |             |  |  |             |  |
|---------|-------------|--|--|--|--|-------------|--|--|------------|--|--|-------------|--|--|-------------|--|
| 車 道 幅 員 |             | W=6.0  |  |  |  |             |  |  |            |  |  |             |  |  |             |  |
| 路面 種 類  |             | A  |  |  |  |             |  |  |            |  |  |             |  |  |             |  |
| 縦 断 勾 配 |             |  |  |  |  |             |  |  |            |  |  |             |  |  |             |  |
| 距 離 程   | 30+4<br>+42 |  |  |  |  | 30+8<br>+42 |  |  | 31+0<br>+6 |  |  | 31+1<br>+36 |  |  | 31+3<br>+37 |  |



鳥 取 県

道 路 台 帳 付 図

|         |                 |         |         |       |             |         |            |       |           |     |                   |         |             |
|---------|-----------------|---------|---------|-------|-------------|---------|------------|-------|-----------|-----|-------------------|---------|-------------|
| 調 整 年 月 | 平成 2 8 年    3 月 | 図 面 縮 尺 | 1:1,000 | 路線コード | 1 5 - 1 8 0 | 道 路 種 別 | 国        道 | 路 線 名 | 国 道 180 号 | 区 間 | 3 1 - 6 ~ 3 2 - 1 | 図 面 番 号 | 1 0 3 - 3 0 |
|---------|-----------------|---------|---------|-------|-------------|---------|------------|-------|-----------|-----|-------------------|---------|-------------|

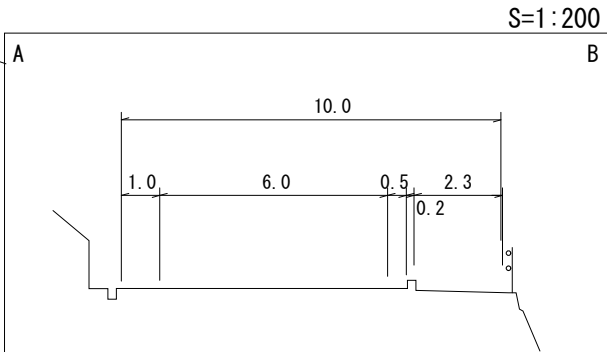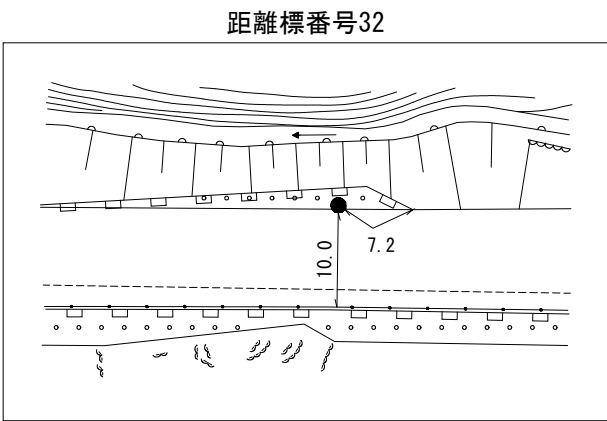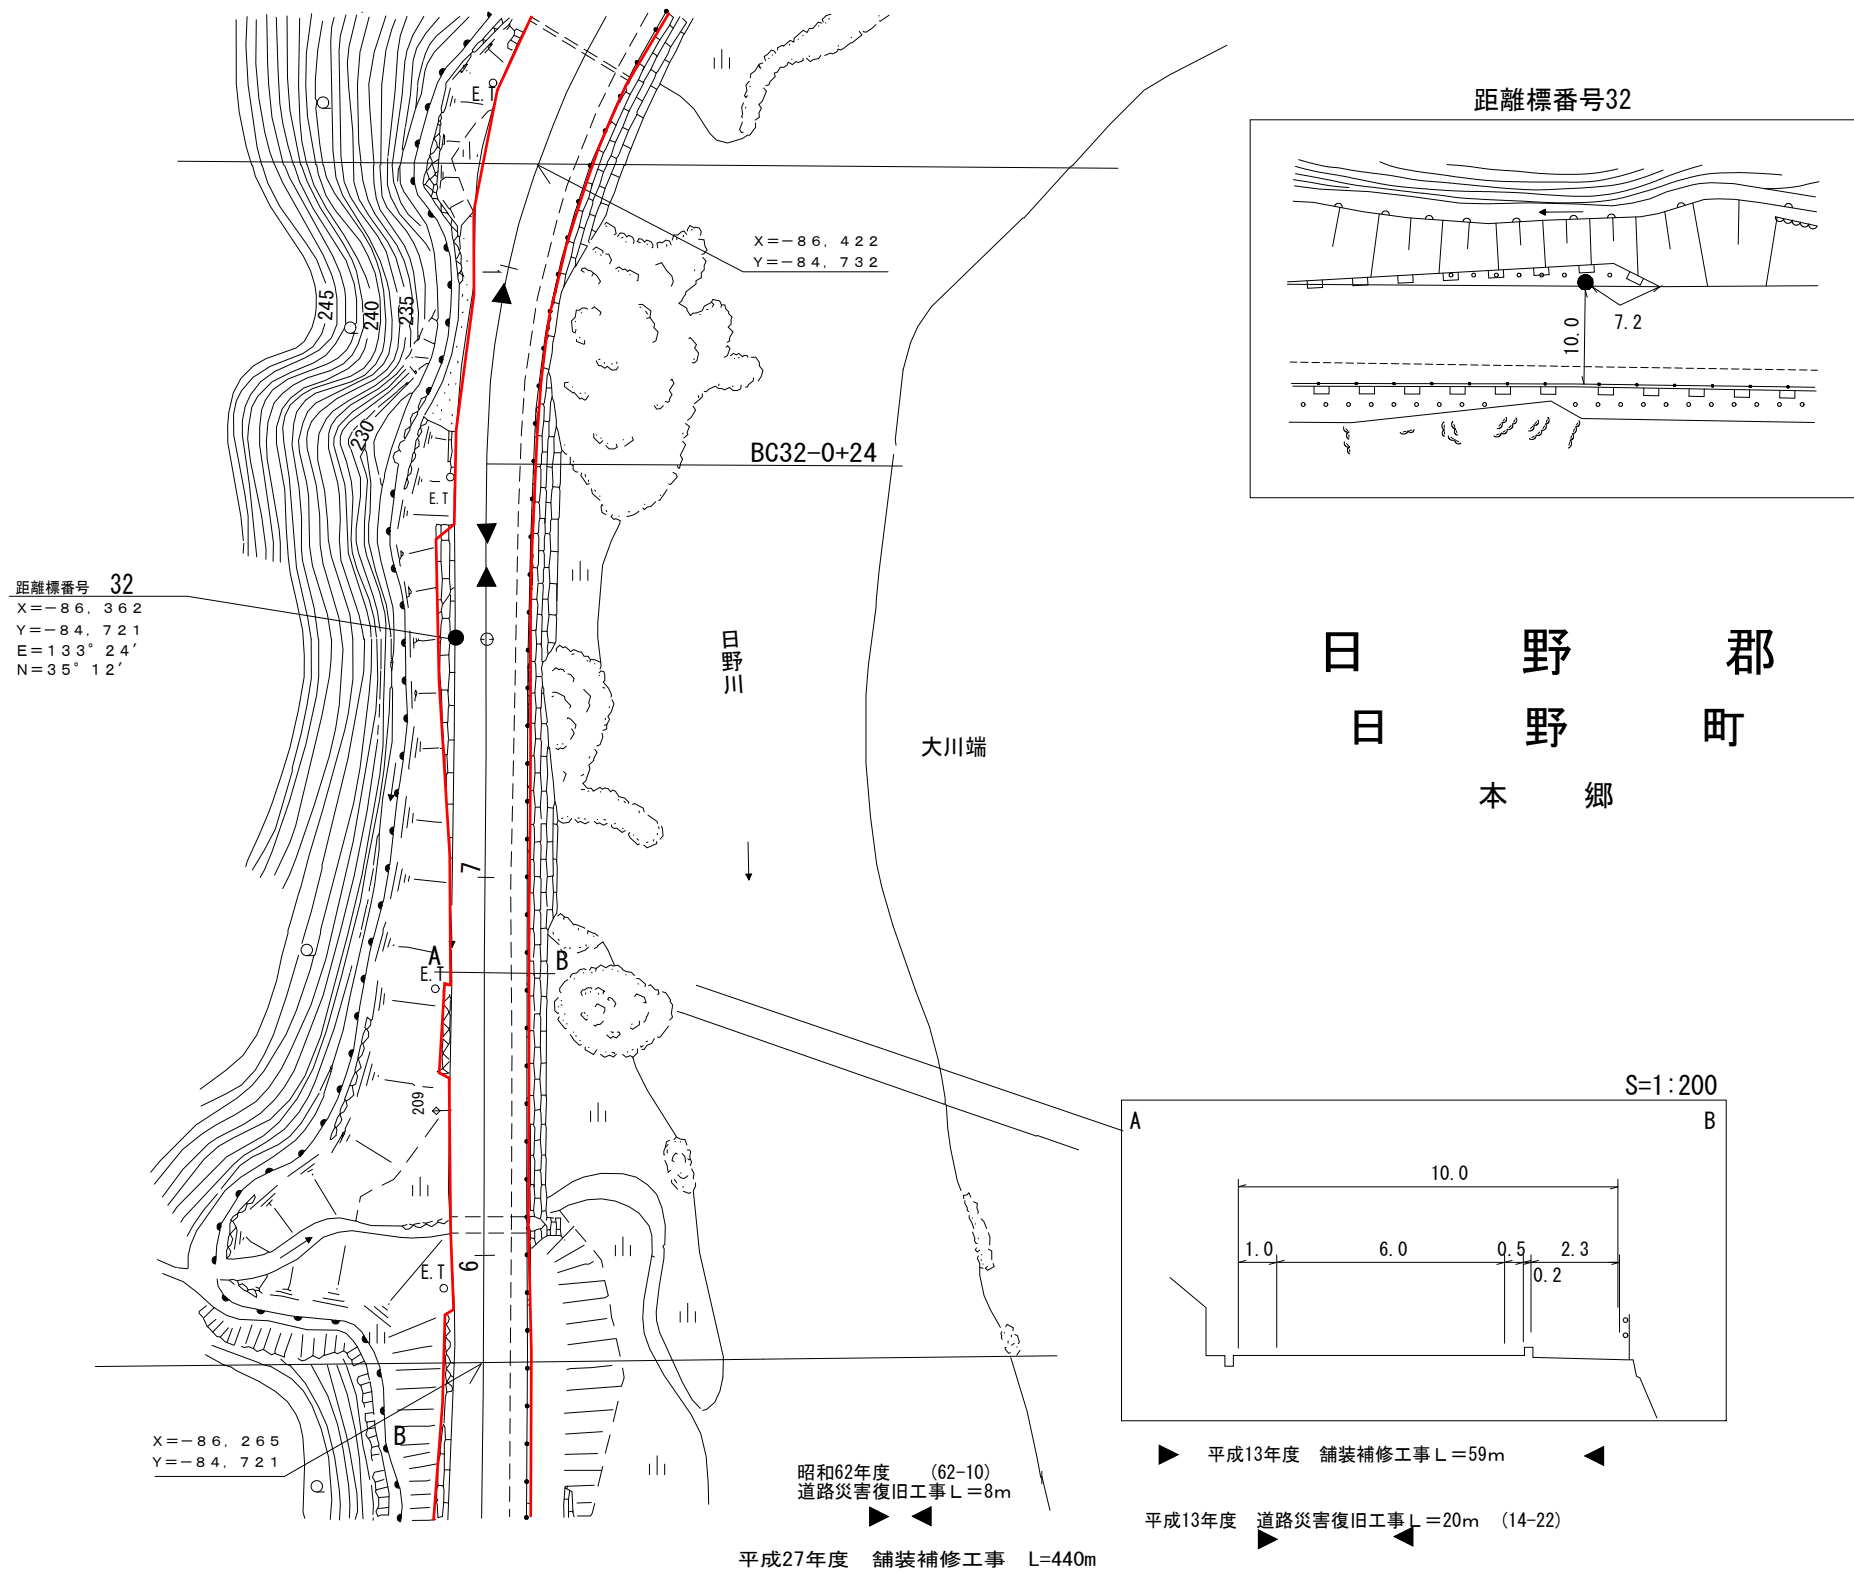

平成13年度 舗装補修工事 L=59m

平成13年度 道路災害復旧工事 L=20m (14-22)

|         |             |       |  |
|---------|-------------|-------|--|
| 車 道 幅 員 |             | W=6.0 |  |
| 路 面 種 類 |             | A     |  |
| 縦 断 勾 配 |             | 0.9%  |  |
| 距 離 程   | 31-6<br>+27 | 220.9 |  |






## 鳥 取 県

有限会社マツモトサーベイコンサルタント  
株式会社アートスペース  
アサヒコンサルタント株式会社  
(有)イズミ設計コンサルタント  
株式会社 日化技研  
シンワ技研コンサルタント(株)

道 路 台 帳 付 図

鳥 取 県

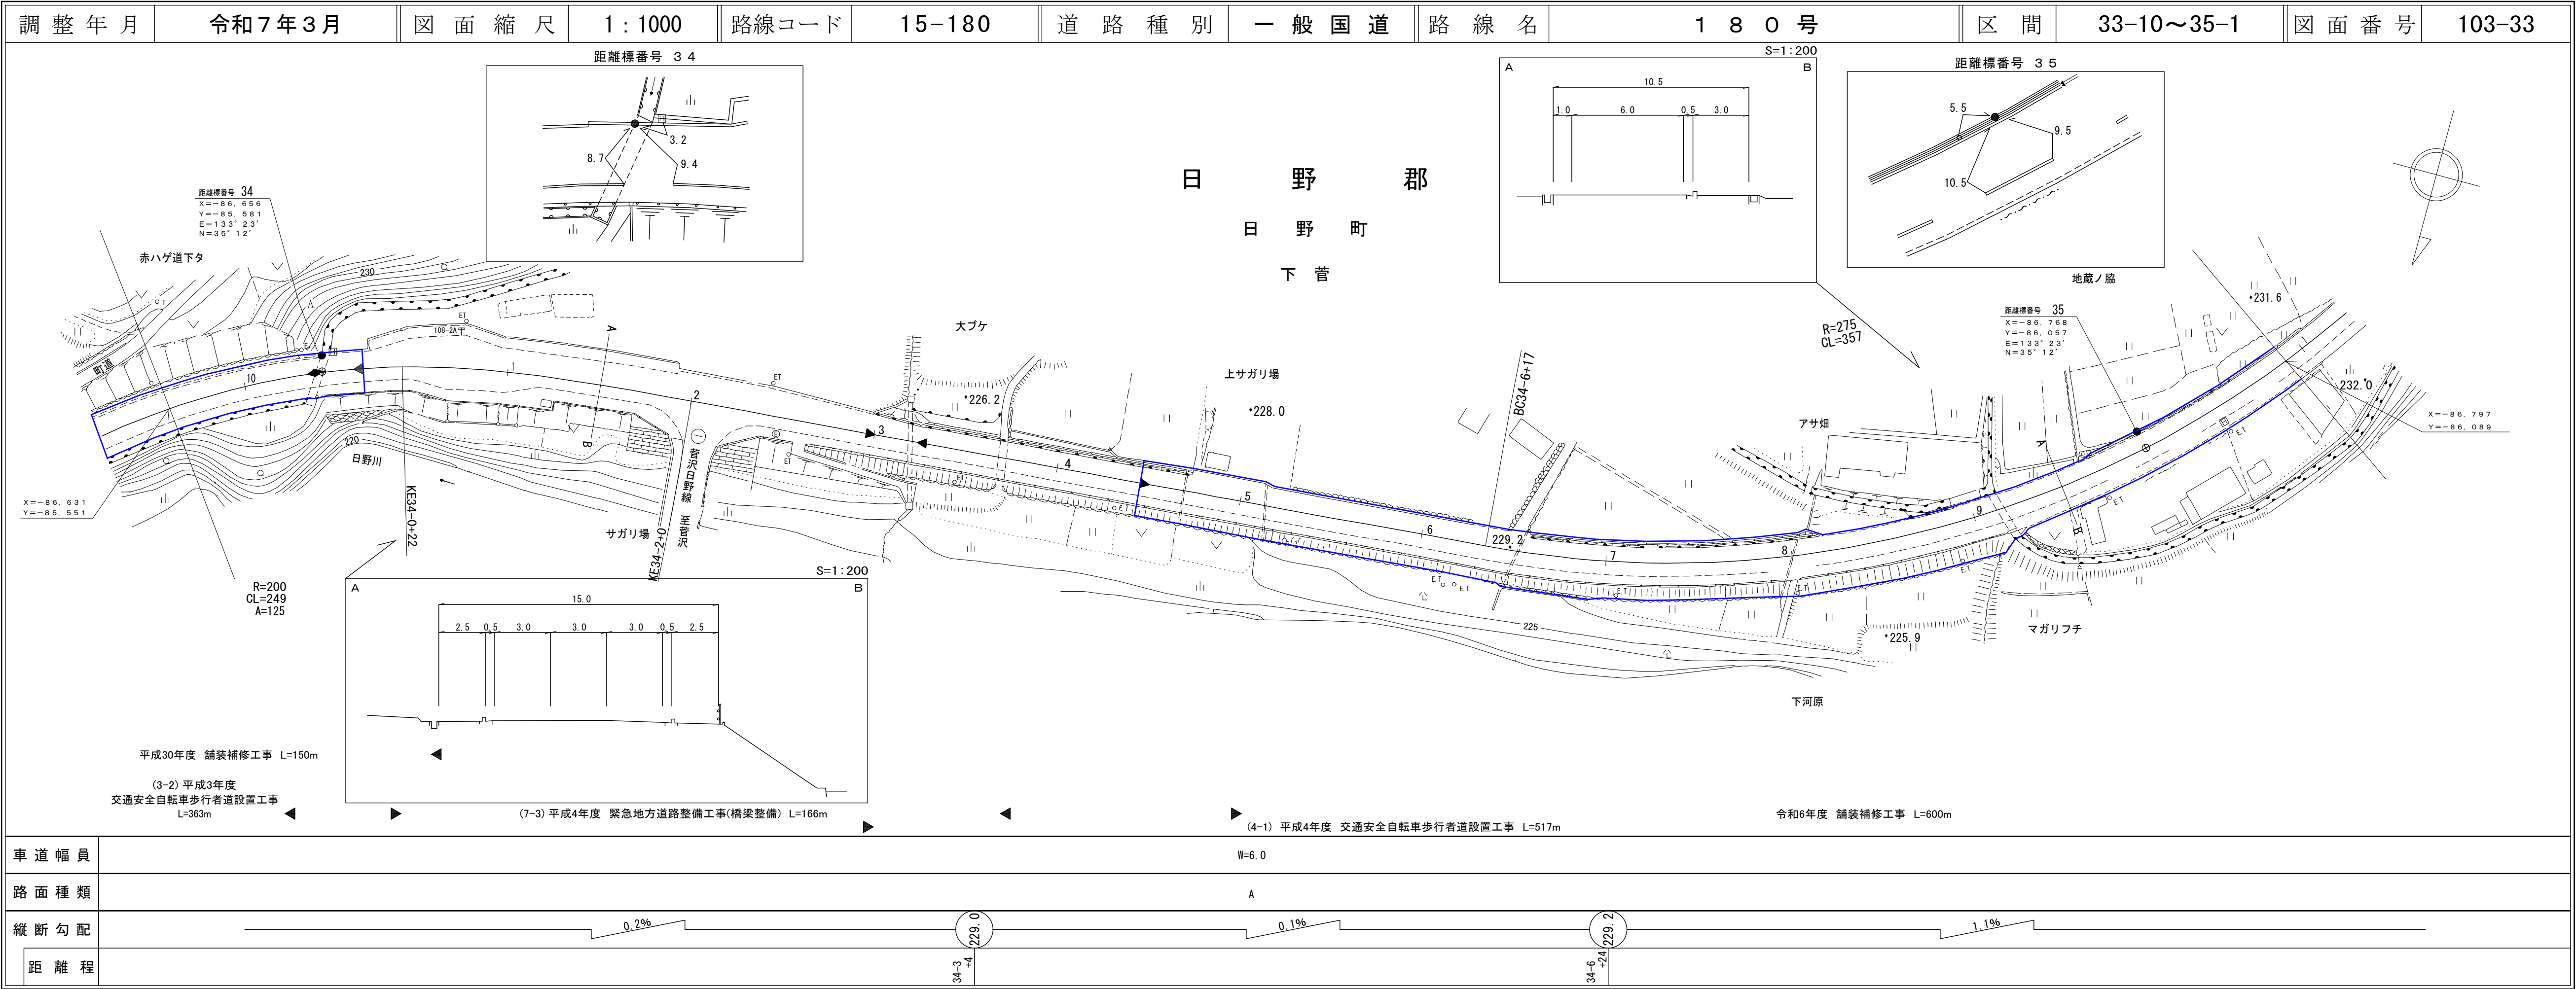


有限会社マツモトサーベイコンサルタント  
株式会社アートスペース



道 路 台 帳 付 図

鳥 取 県

|         |             |         |         |       |        |         |      |       |       |     |                 |         |        |
|---------|-------------|---------|---------|-------|--------|---------|------|-------|-------|-----|-----------------|---------|--------|
| 調 整 年 月 | 令 和 7 年 3 月 | 図 面 縮 尺 | 1:1,000 | 路線コード | 15-180 | 道 路 種 別 | 一般国道 | 路 線 名 | 180 号 | 区 間 | 35 - 1 ~ 36 - 3 | 図 面 番 号 | 103-34 |
|---------|-------------|---------|---------|-------|--------|---------|------|-------|-------|-----|-----------------|---------|--------|

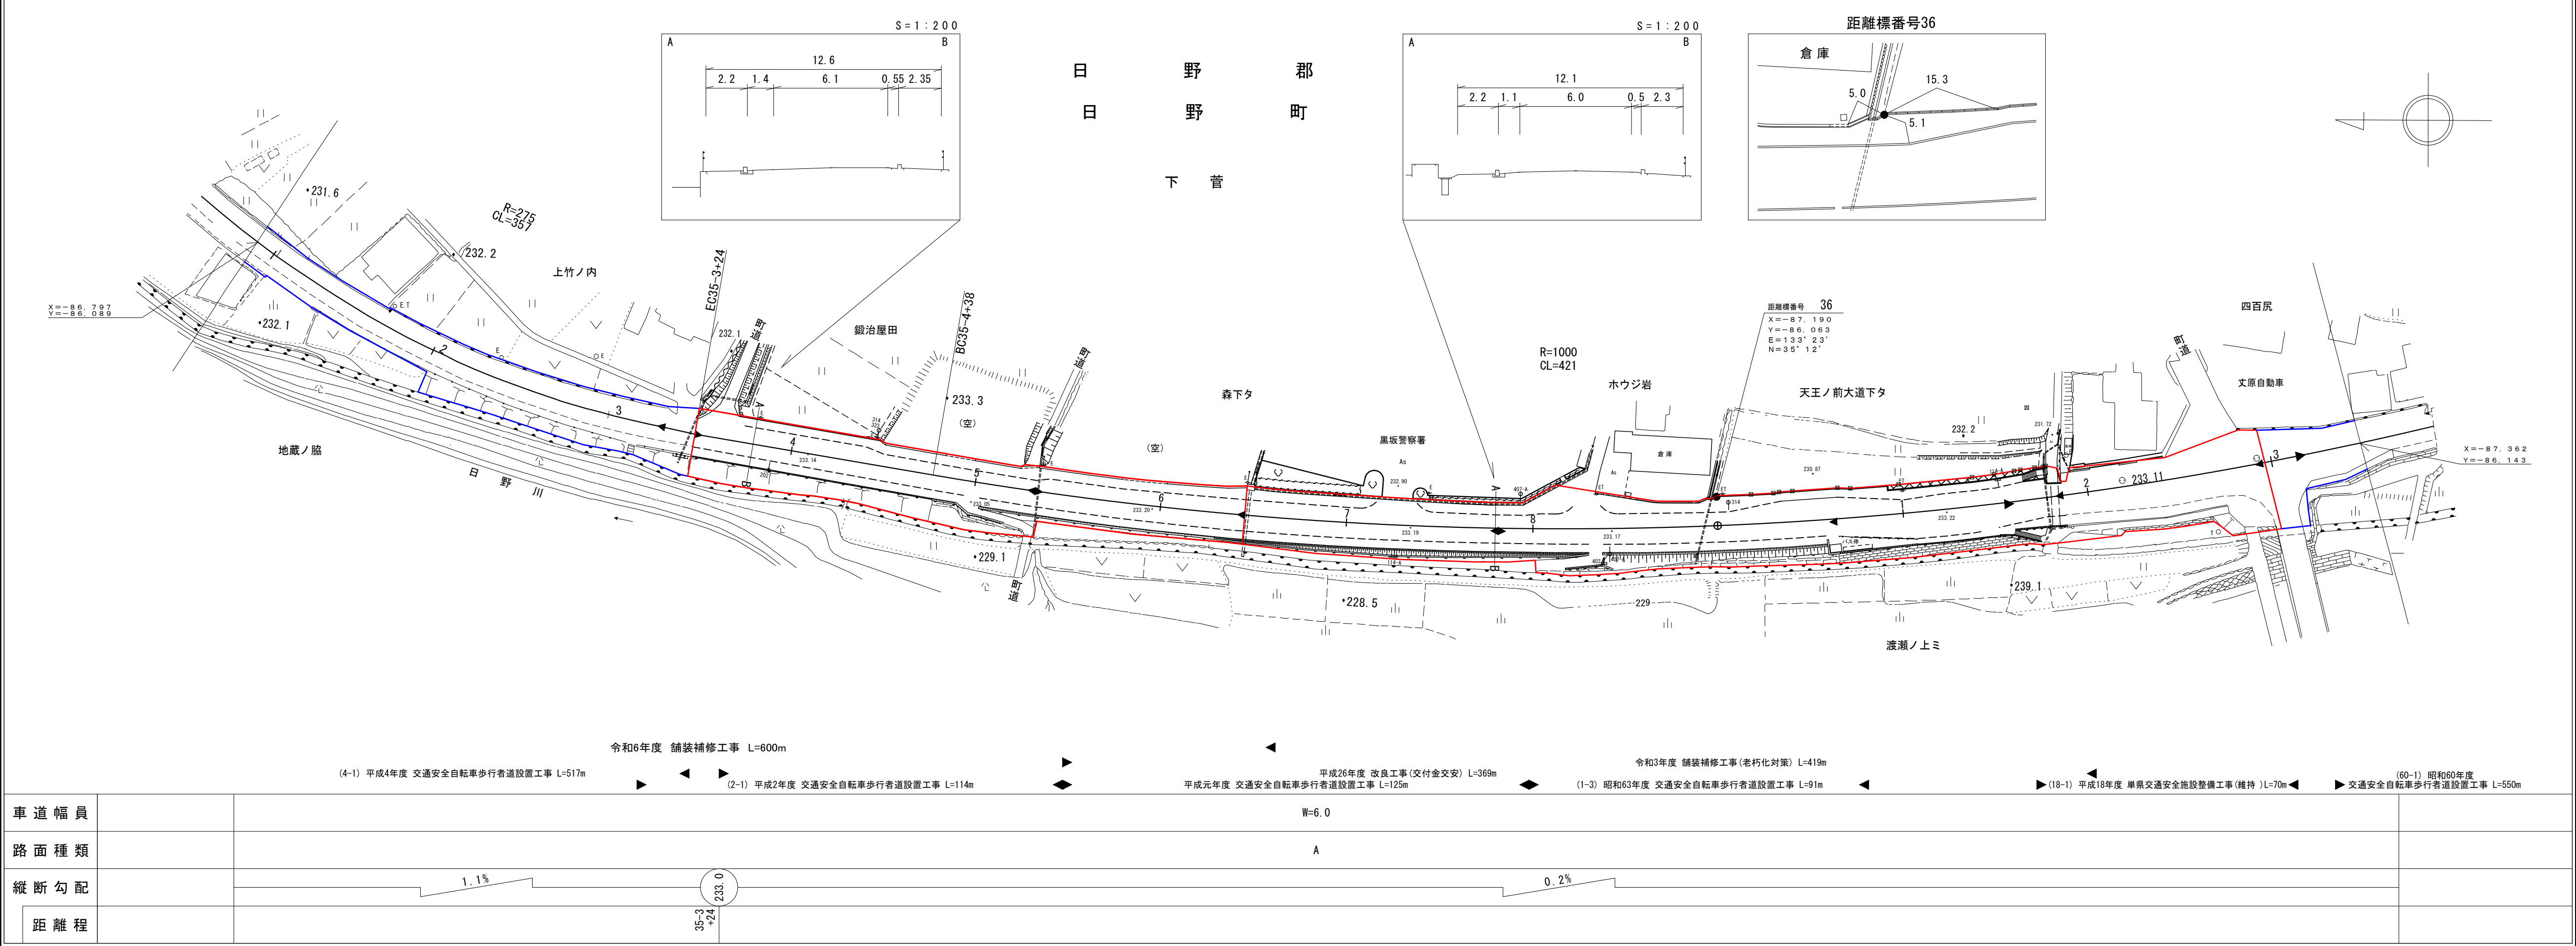


野口技研有限公司  
株式会社アートスペース

サニール  
日野測量設計(有)サニール  
株式会社

道路台帳付図

鳥取県

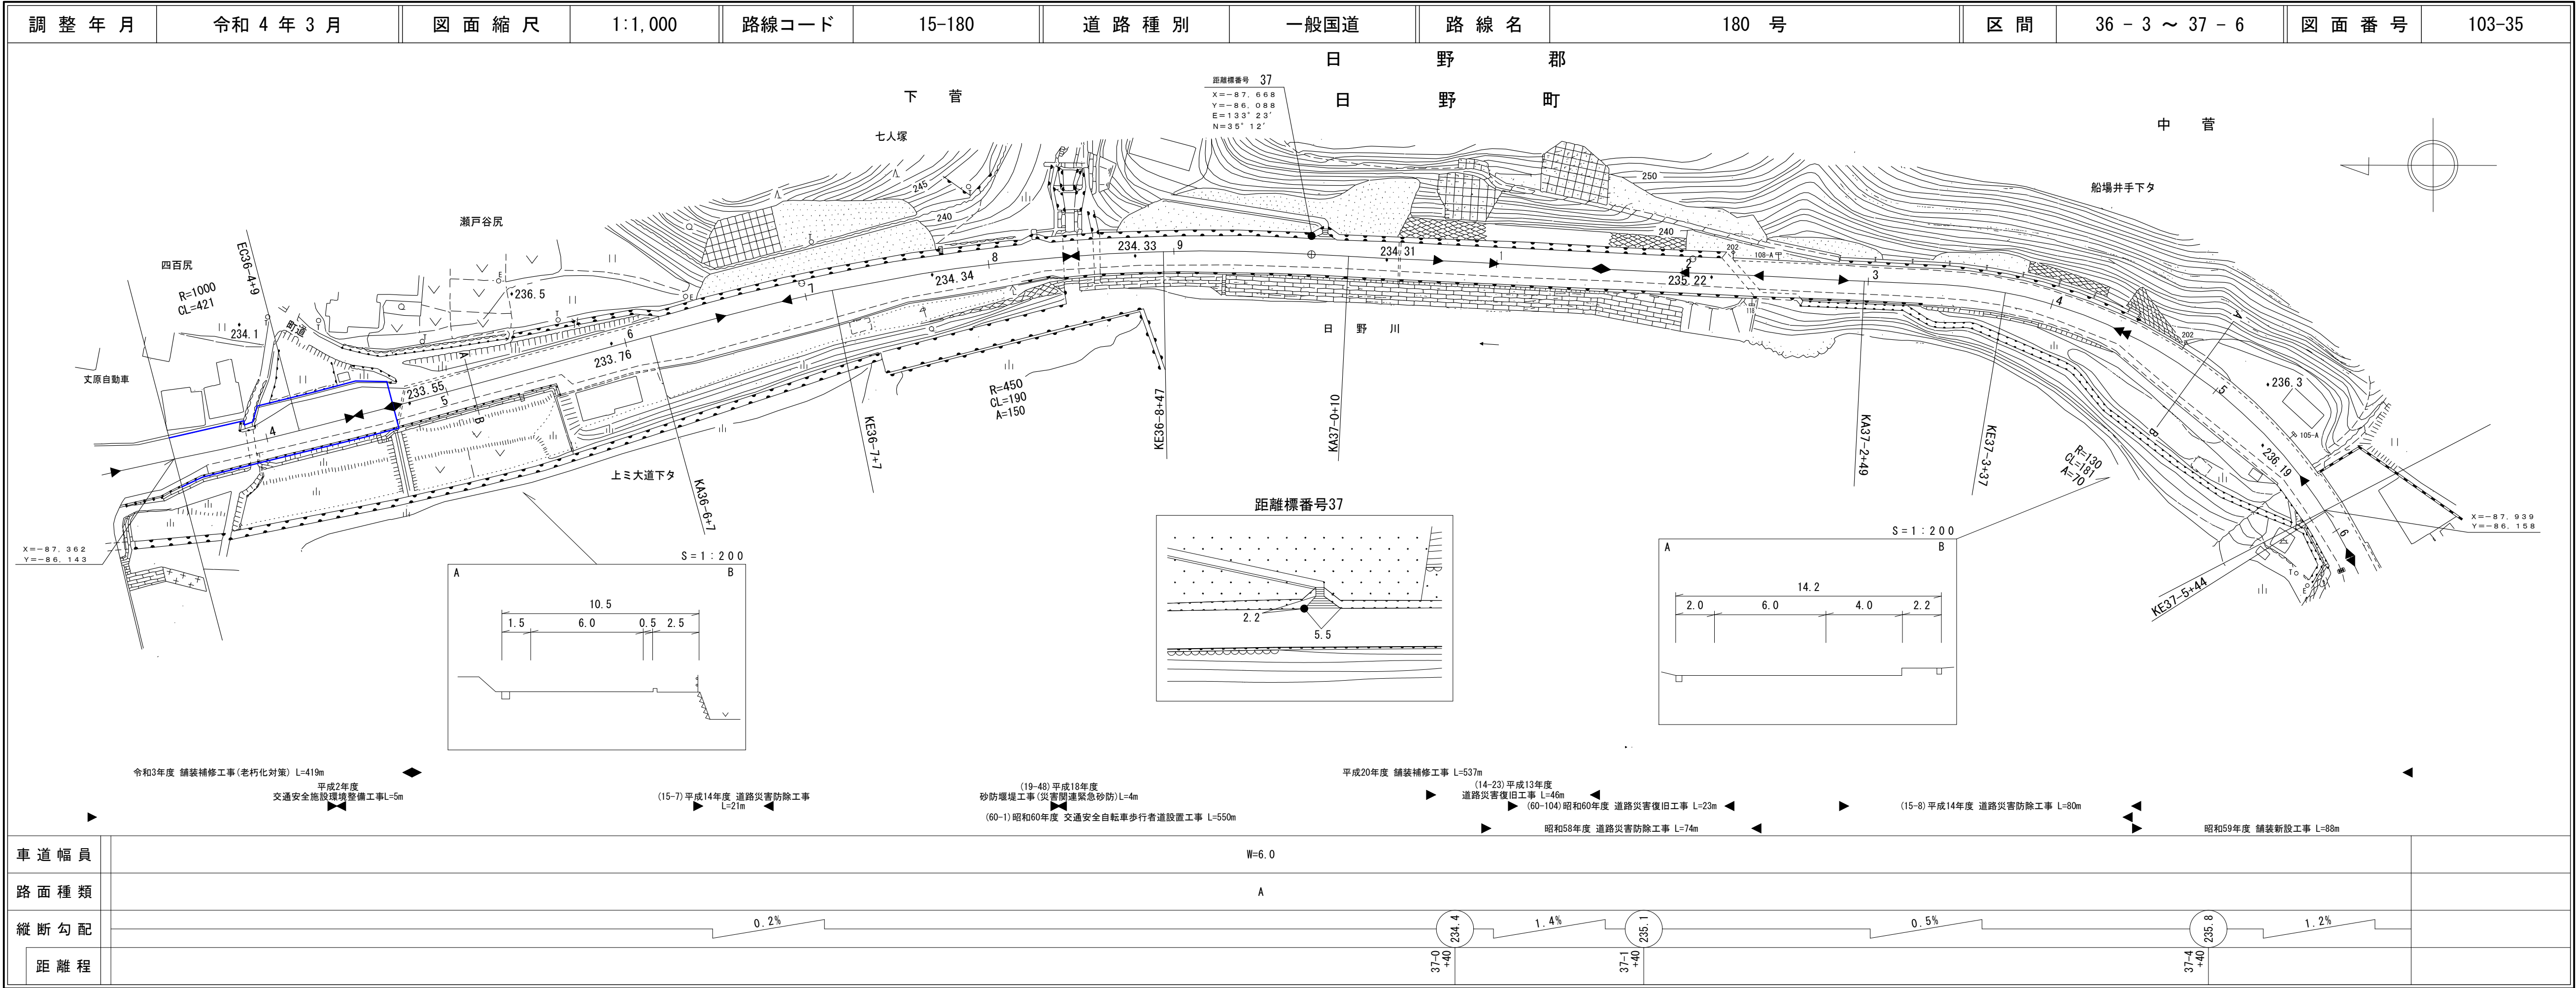


株式会社 アートスペース 株式会社 日化技研

(株)ヨナゴ技研コンサルタント (有)江府技研コンサルタント 米子測量有限公司 大山測地設計株式会社




## 鳥 取 県

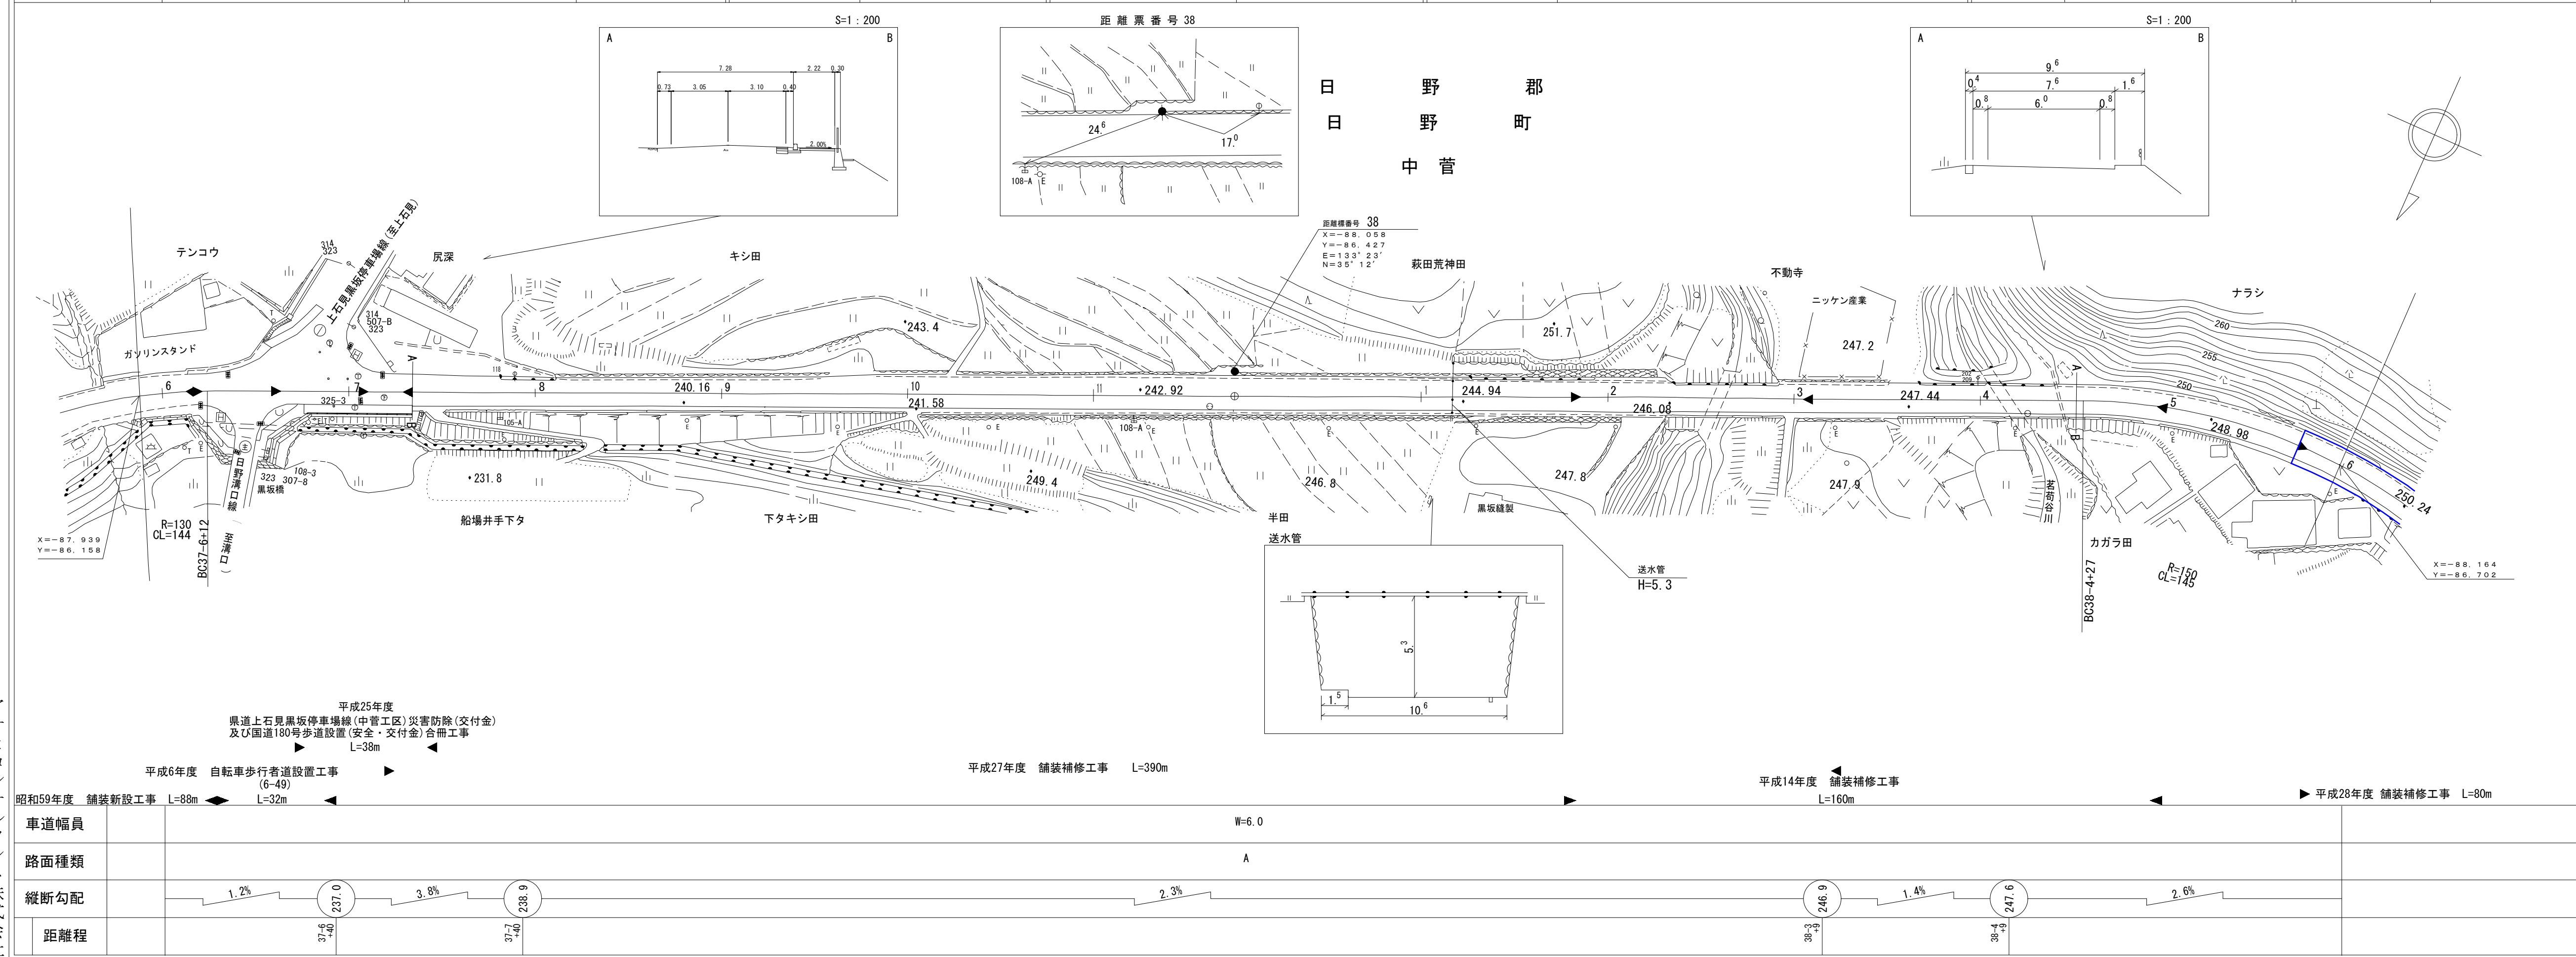

道 路 台 帳 付 図

鳥 取 県

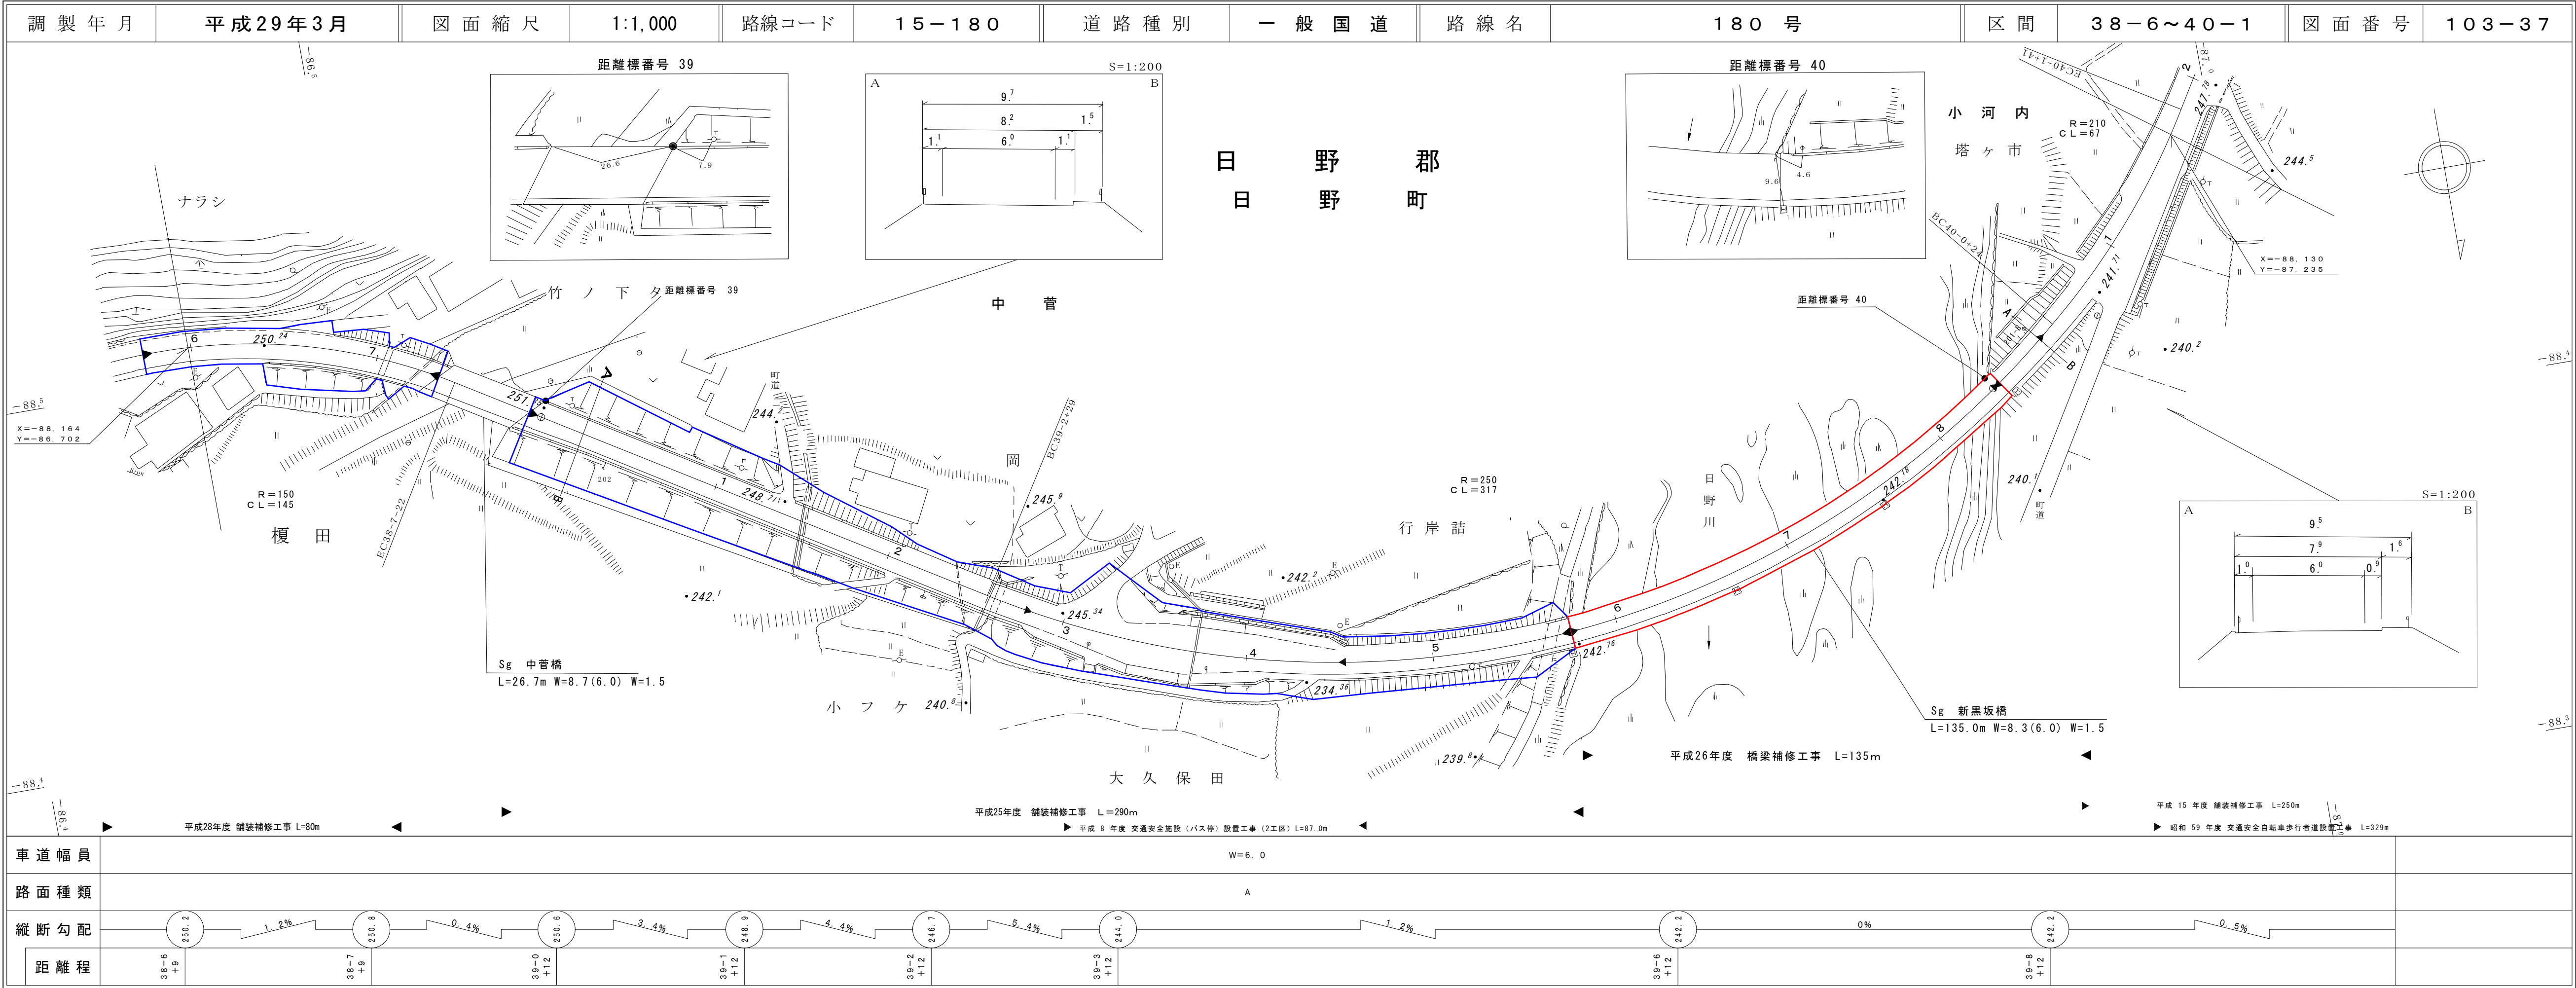



## 鳥 取 県

アサヒコンサルタント株式会社  
シンワ技研コンサルタント(株)

この地図は、建設省国土地理院長の承認を得て、同院所管の測量標及び測量成果を使用して調製したものである。  
(承認番号) 昭53 中公第77号

## 鳥 取 県

この地図は、建設省国土地理院長の承認を得て、同院所管の測量標及び測量成果を使用して調製したものである。  
(承認番号) 昭53 中公第77号



## 鳥 取 県

この地図は、建設省国土地理院長の承認を得て、同院所管の測量標及び測量成果を使用して調製したものである。  
(承認番号) 昭53 中公第77号

(有)江府技研コンサルタン  
 株式会社マツモトサーベイ  
 コンサルタント  
 (株)ダイニチ技研コンサル  
 タント  
 (有)イズミ設計コンサル  
 タント  
 (株)ヨナゴ技研コンサル  
 タント  
 株式会社ミット  
 株式会社ワーパス

## 鳥 取 県

日 野 郡  
日 野 町  
小 河 内

距離標番号44

小河内原

河平

田 野 川

カンド布瀬谷尻上ミ

カンド布瀬谷奥

平成26年度 舗装補修工事 L=270m

平成22年度 舗装補修工事 L=260m (22-113)

平成14年度 舗装補修工事 L=57m

平成25年度 舗装補修工事 L=410m

(11-4)平成11年度 道路災害防除工事 L=472m

平成14年度 舗装補修工事 L=40m

平成7年度 道路災害復旧工事 L=27m (7-4)

マイクロフィルム管理番号(14-27)  
平成13年度 道路災害復旧工事 L=77m

車道幅員

路面種類

縦断勾配

距離程

W=6.0

A

0.6%

1.0%

1.2%

3.0%

0.6%

4.4-2  
+4.6

253.6

4.4-4  
+4.6

254.6

4.4-5  
+4.6

254.0

4.4-6  
+4.6

255.5

S=1:200

A B

8.2

1.1 6.0 1.1

11.0 8.6 11.1

S=1:200

A B

8.3

0.9 6.0 1.4

X=-88.646  
Y=-88.682

X=-89.027  
Y=-89.094

R=100  
CL=86

R=180  
CL=161

R=190  
L=99

BC43-8+8

EC44-9+1

BC44-2+27

EC44-5+38

BC44-6+30

251.62

252.00.8

252.18

252.57

253.00.2

253.97

254.39

254.8

255.2

255.52

257.8

260

265

アサヒコンサルタント株式会社



道 路 台 帳 付 図

鳥 取 県

|         |               |         |         |       |             |         |         |       |         |     |                   |         |             |
|---------|---------------|---------|---------|-------|-------------|---------|---------|-------|---------|-----|-------------------|---------|-------------|
| 調 製 年 月 | 平 成 2 8 年 3 月 | 図 面 縮 尺 | 1:1,000 | 路線コード | 1 5 - 1 8 0 | 道 路 種 別 | 一 般 国 道 | 路 線 名 | 1 8 0 号 | 区 間 | 4 4 - 9 ~ 4 5 - 8 | 図 面 番 号 | 1 0 3 - 4 2 |
|---------|---------------|---------|---------|-------|-------------|---------|---------|-------|---------|-----|-------------------|---------|-------------|

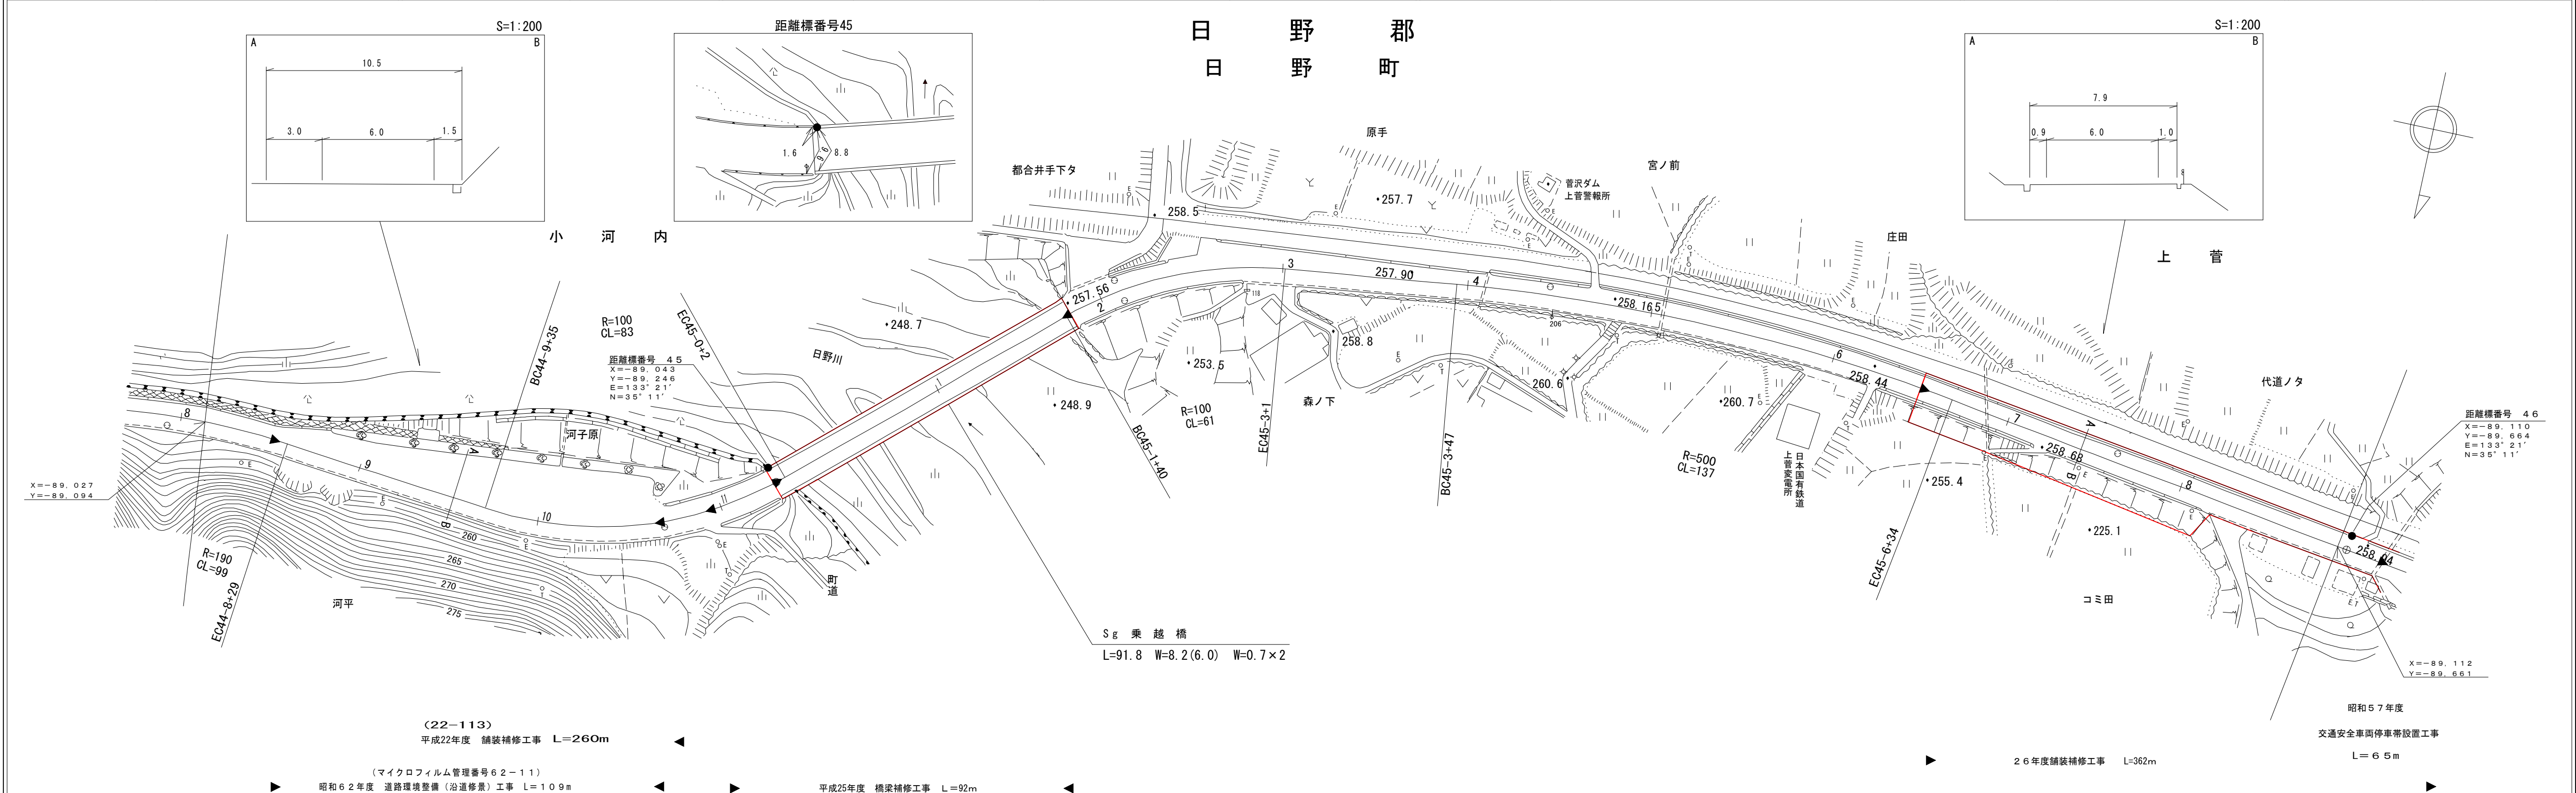

|         |              |             |  |
|---------|--------------|-------------|--|
| 車 道 幅 員 |              | W=6.0       |  |
| 路 面 種 類 |              | A           |  |
| 縦 断 勾 配 |              | 0.6% 0.4%   |  |
| 距離程     | 44-10<br>+46 | 45-0<br>+38 |  |