


# 道路台帳付図


鳥取県

調製年月	令和3年3月	図面縮尺	1:1,000	路線コード	15-181	道路種別	一般国道	路線名	181号	区間	34-5~35-4	図面番号	75-32
------	--------	------	---------	-------	--------	------	------	-----	------	----	-----------	------	-------

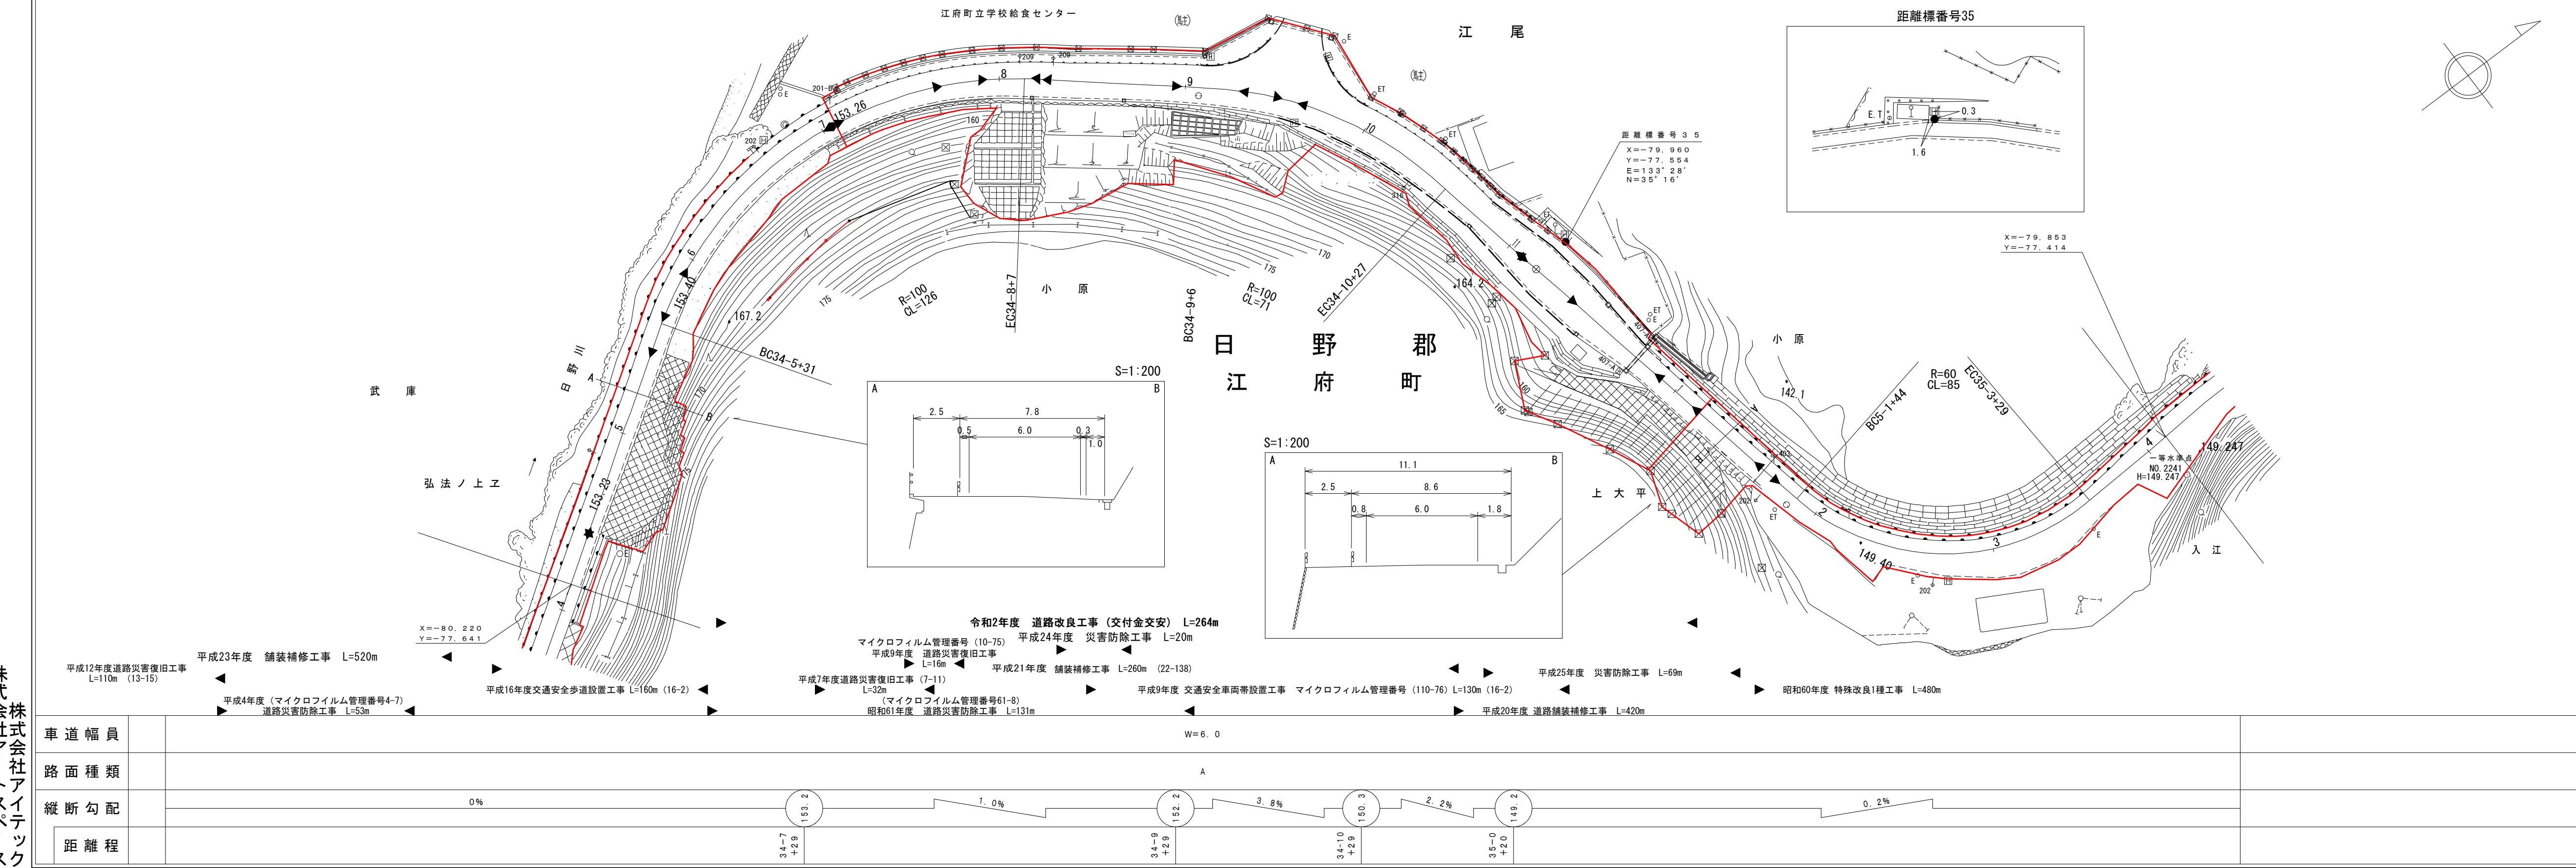


## 鳥取県

## 道路台帳付図

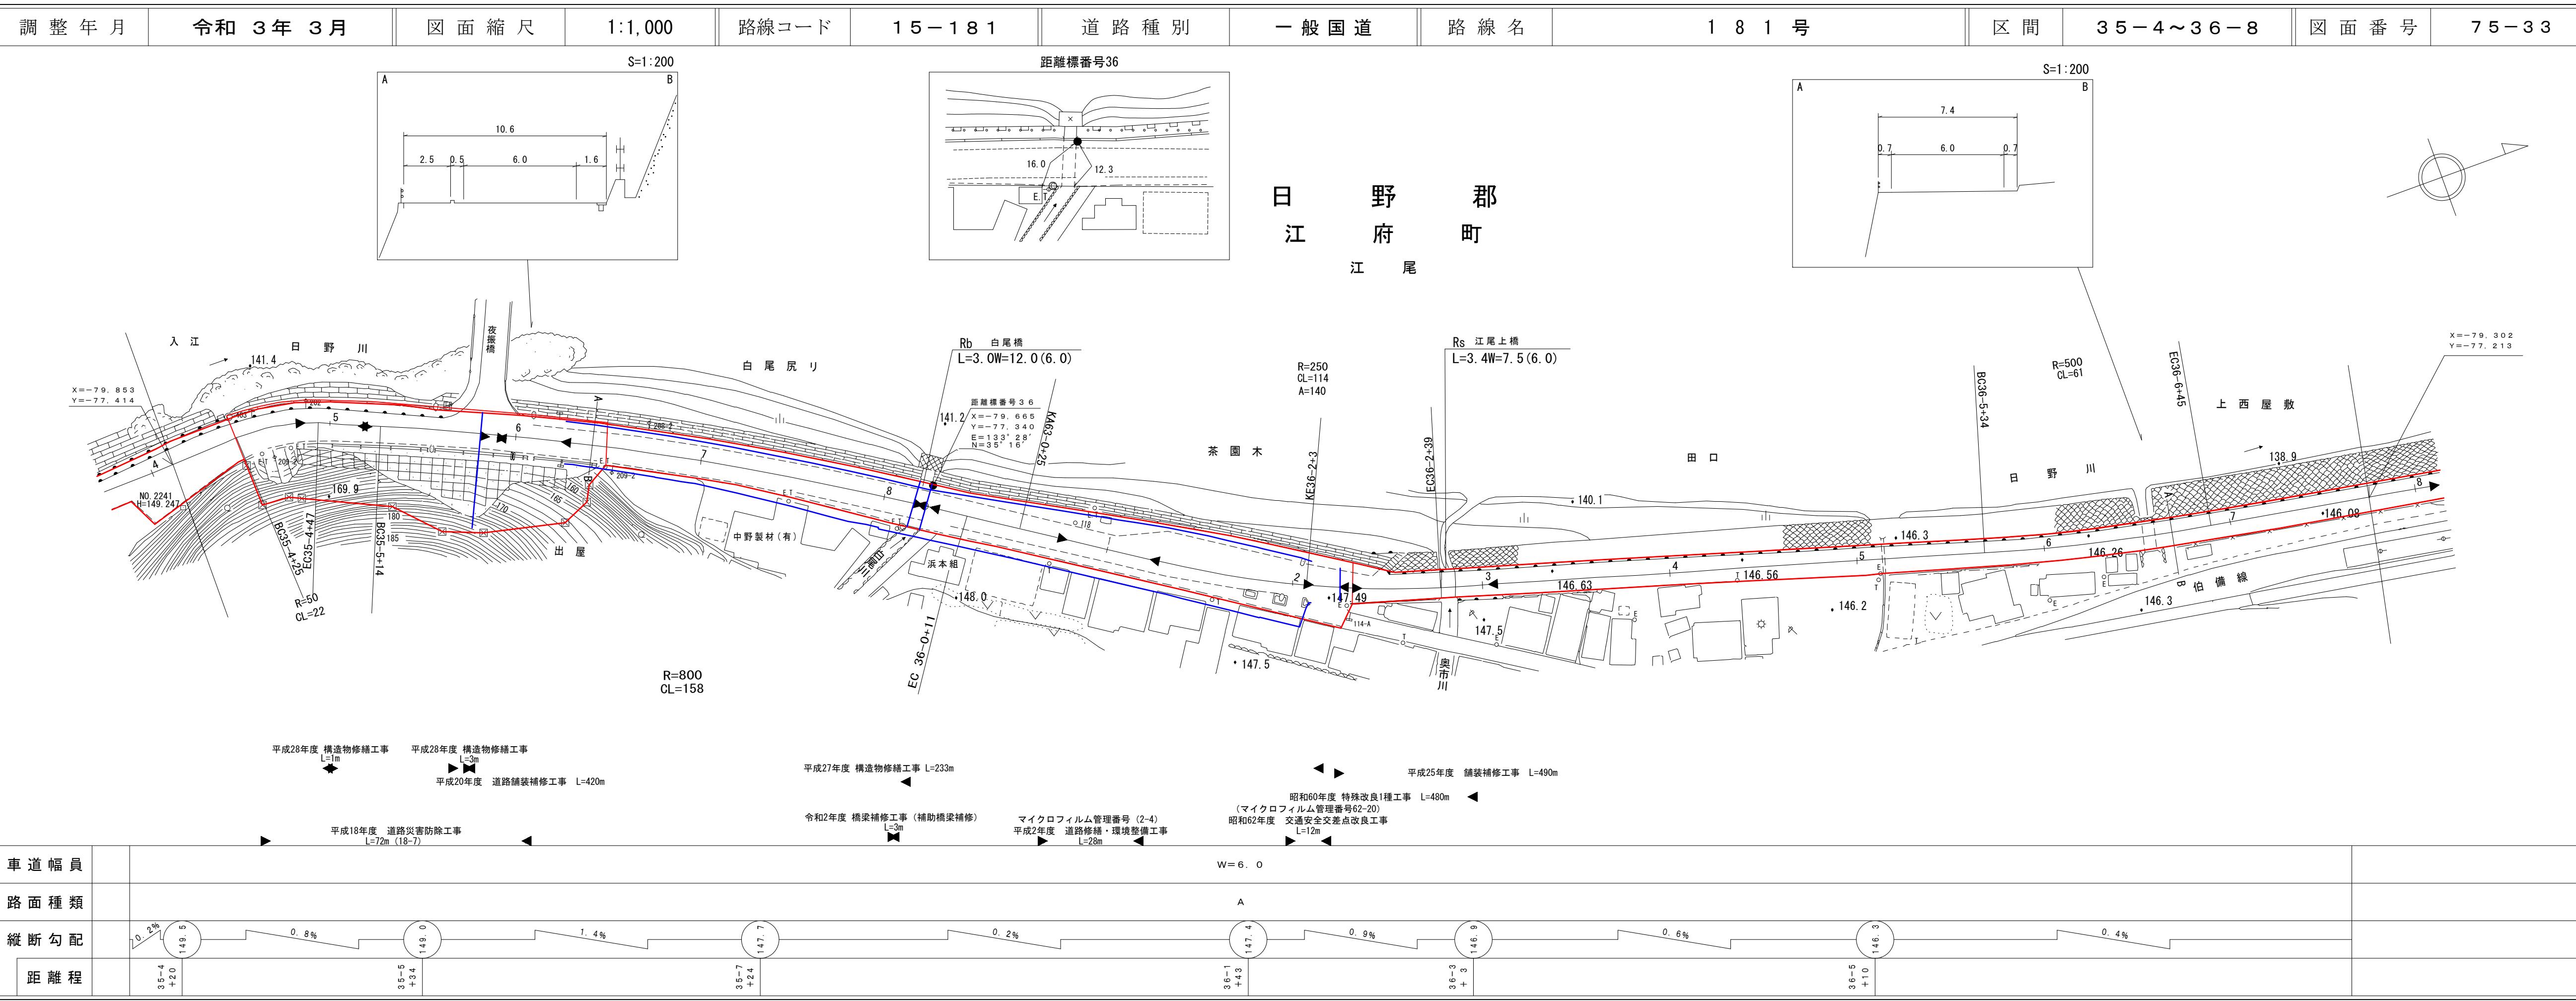


# 道 路 台 帐 付 図

鳥取県

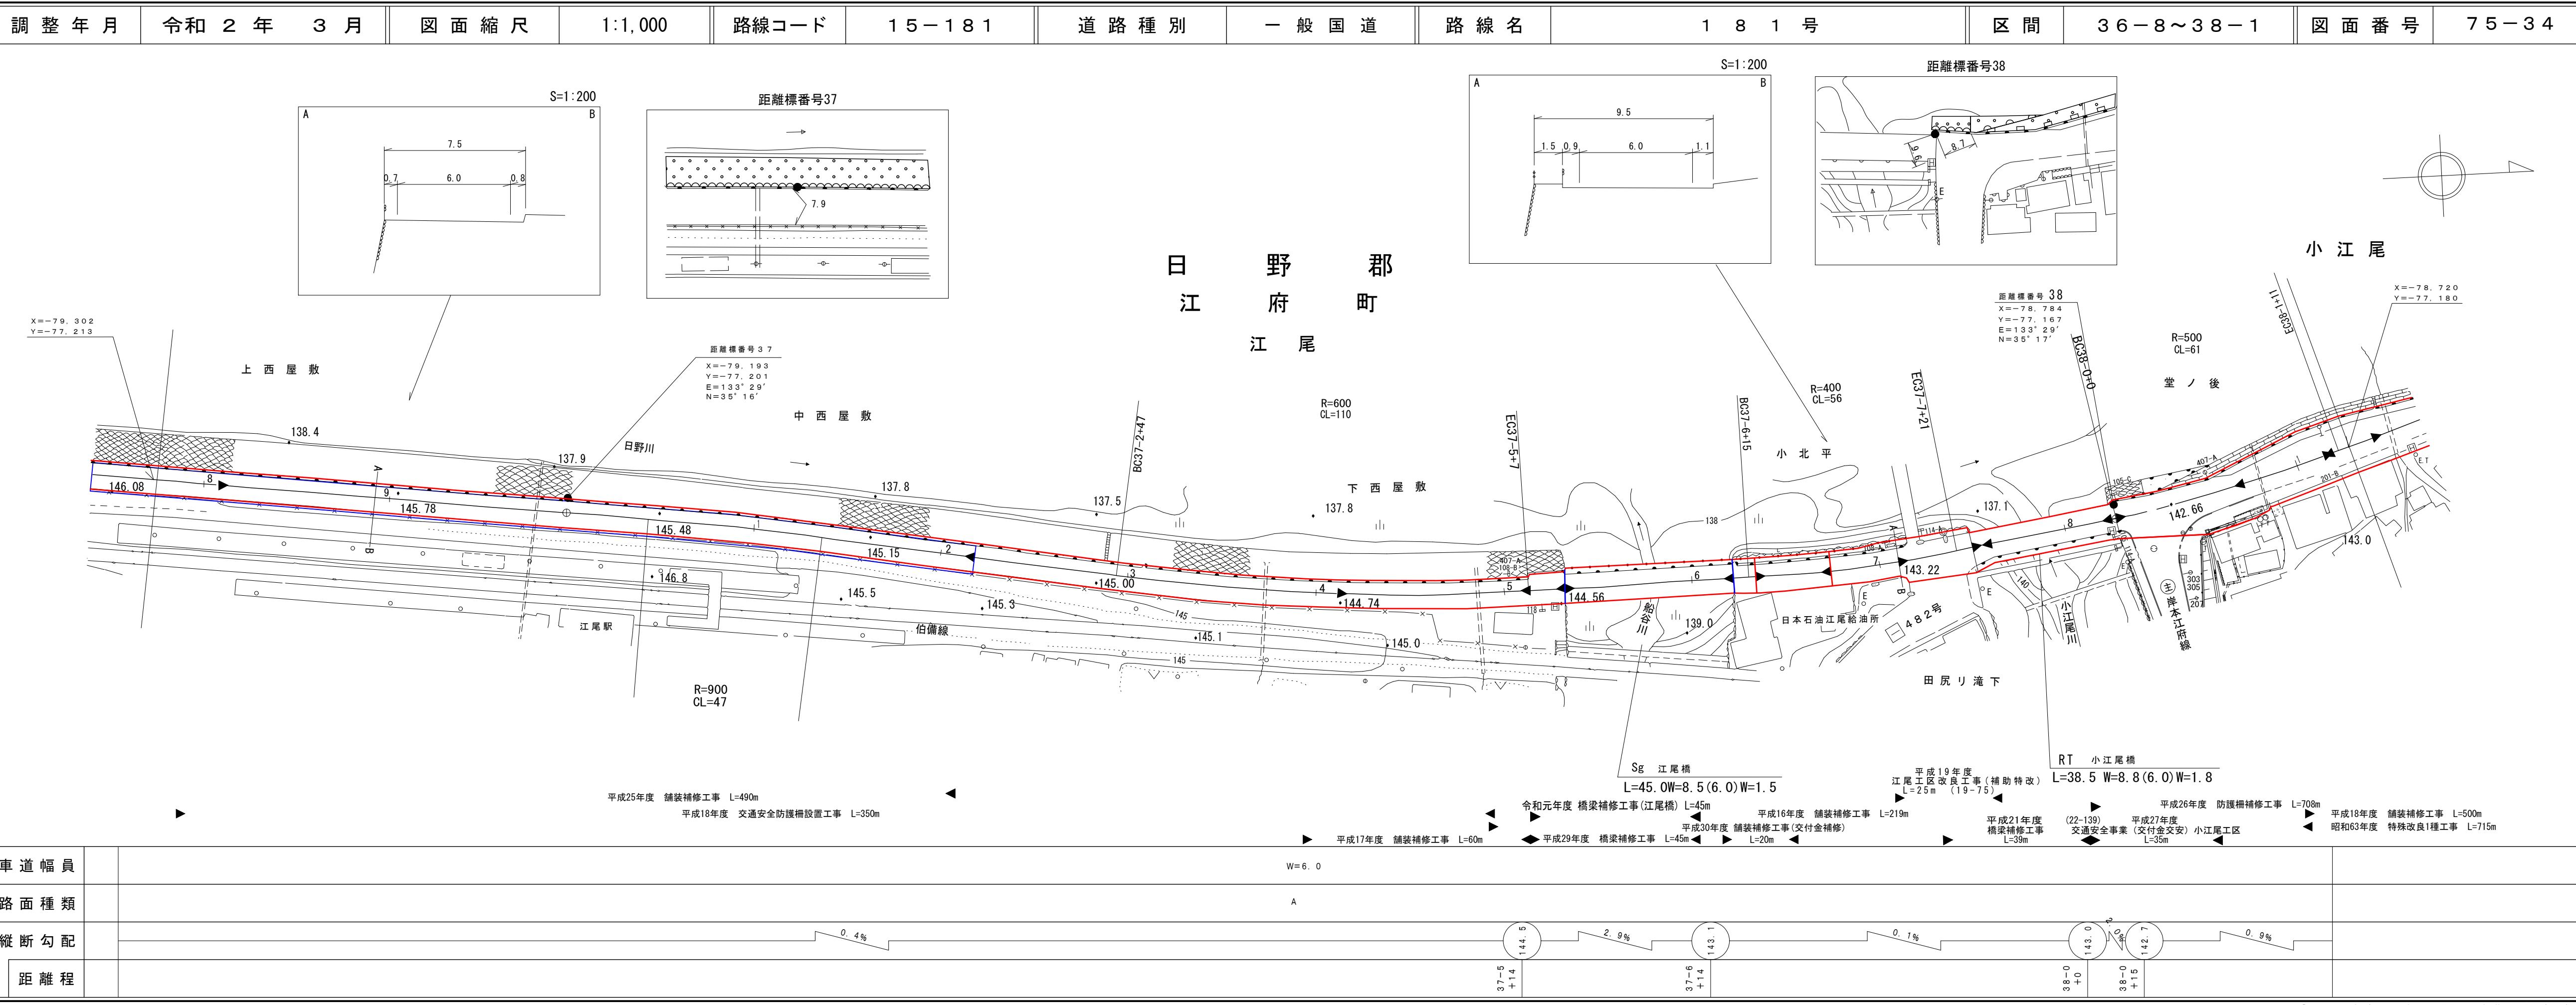


## 鳥取県

## 道路台帳付図

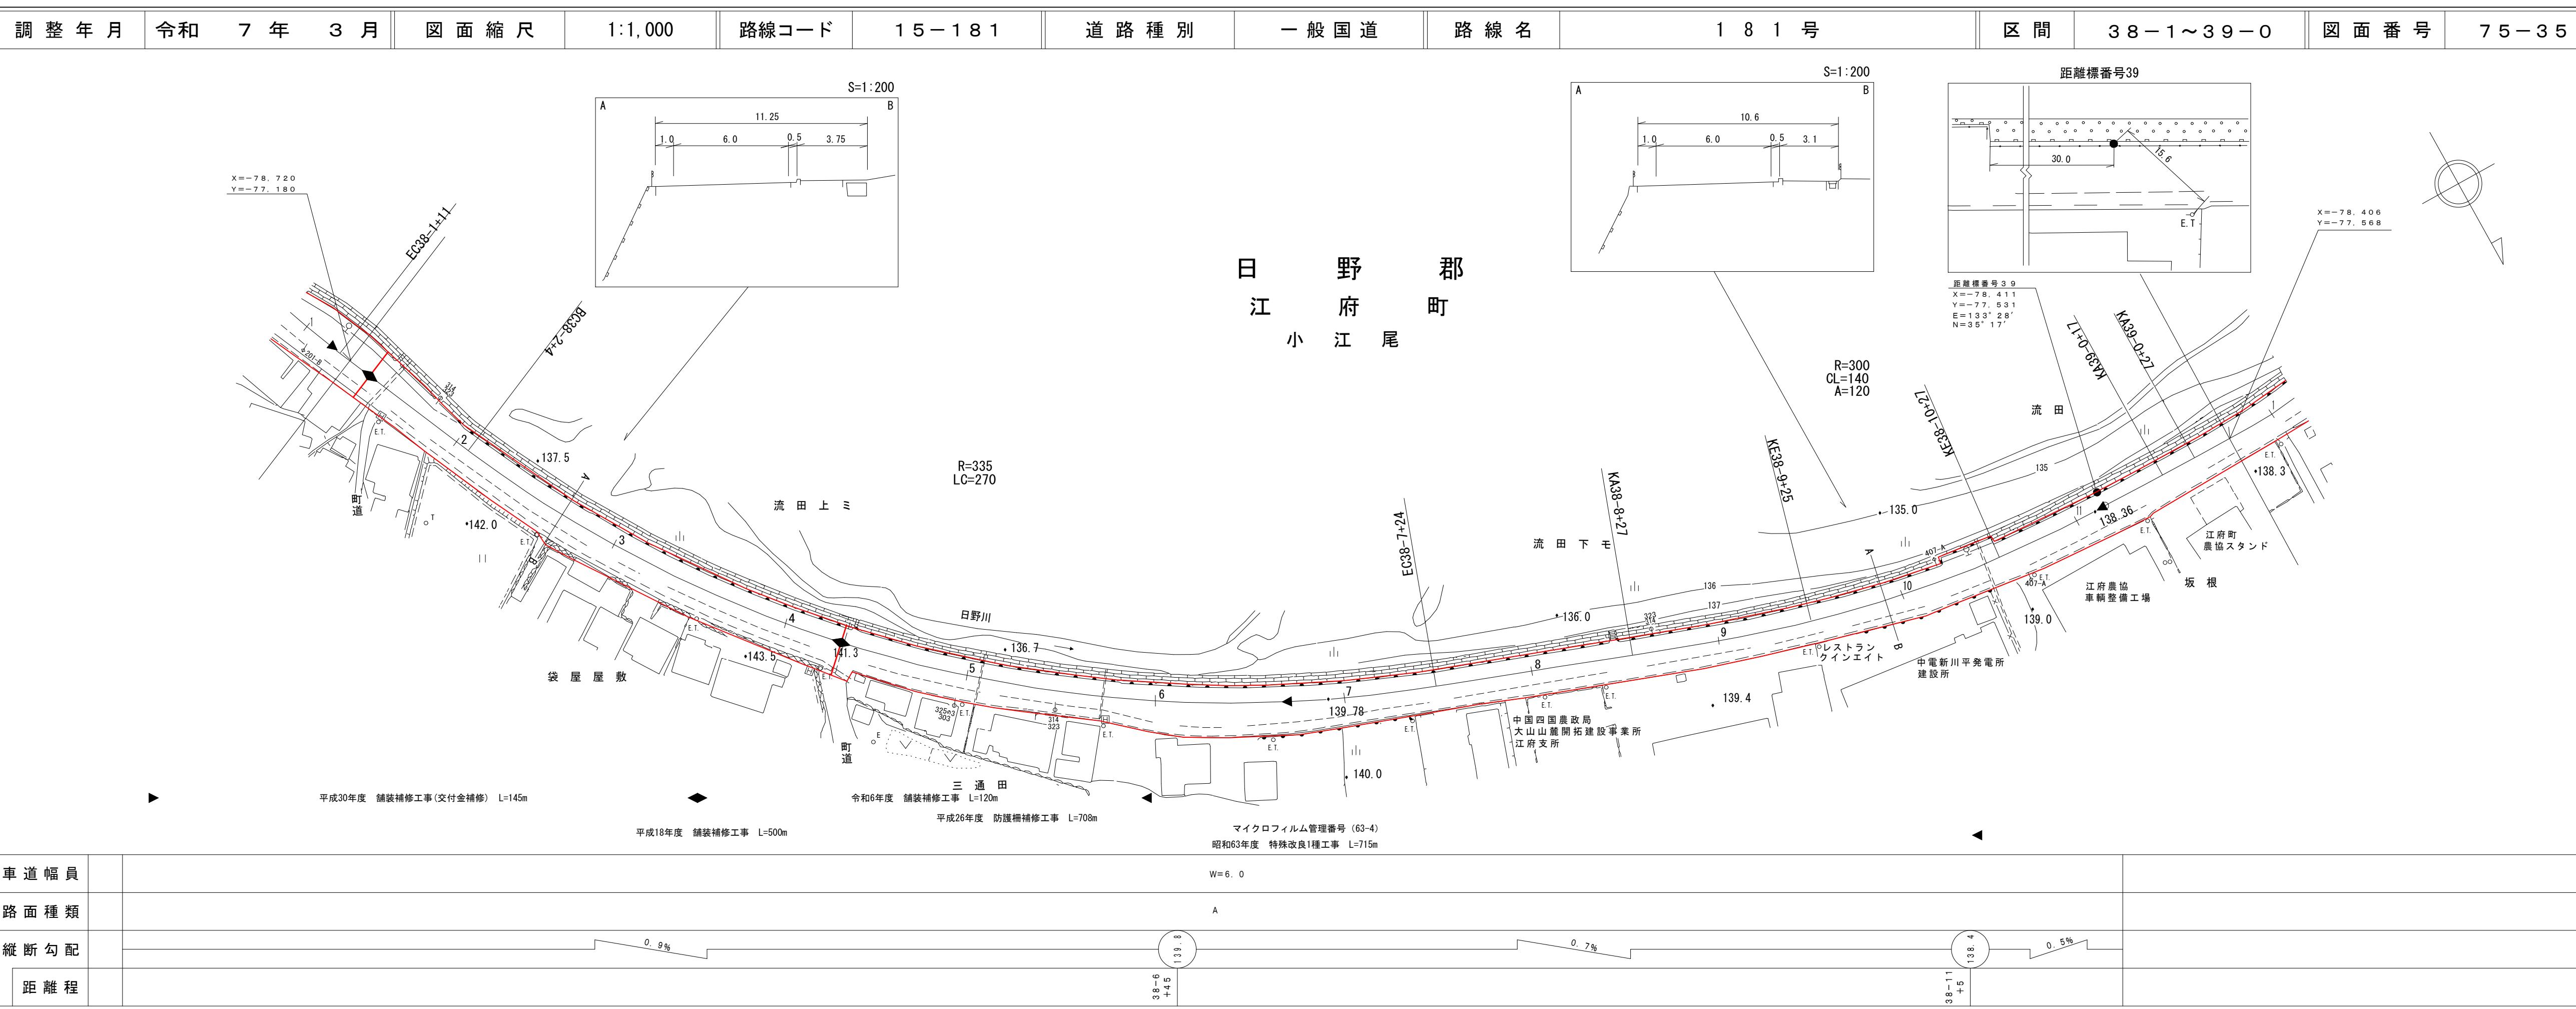


## 道路台帳付図

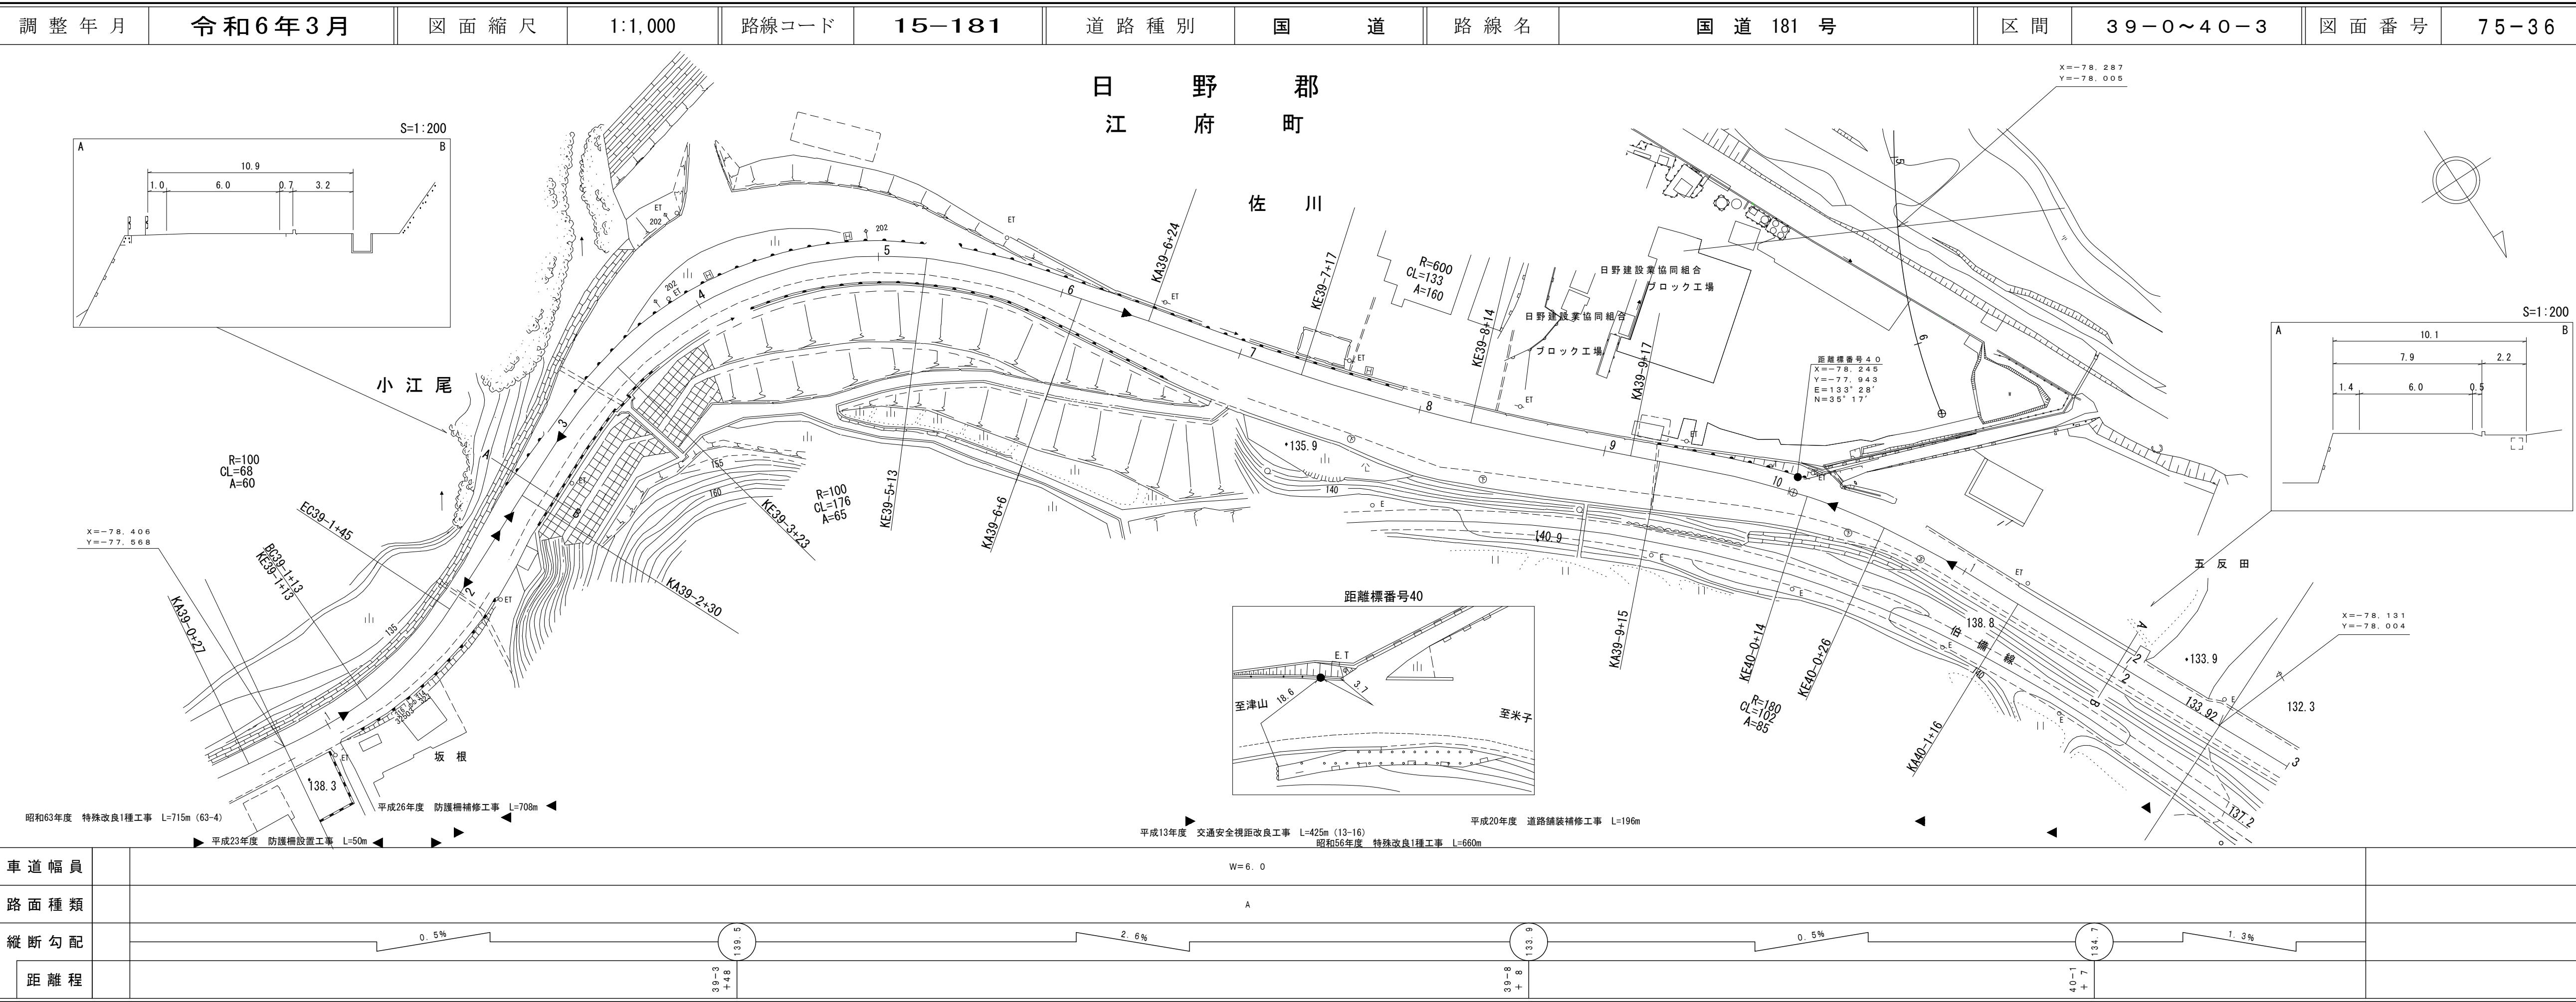


# 道 路 台 帳 付 図

鳥 取 県

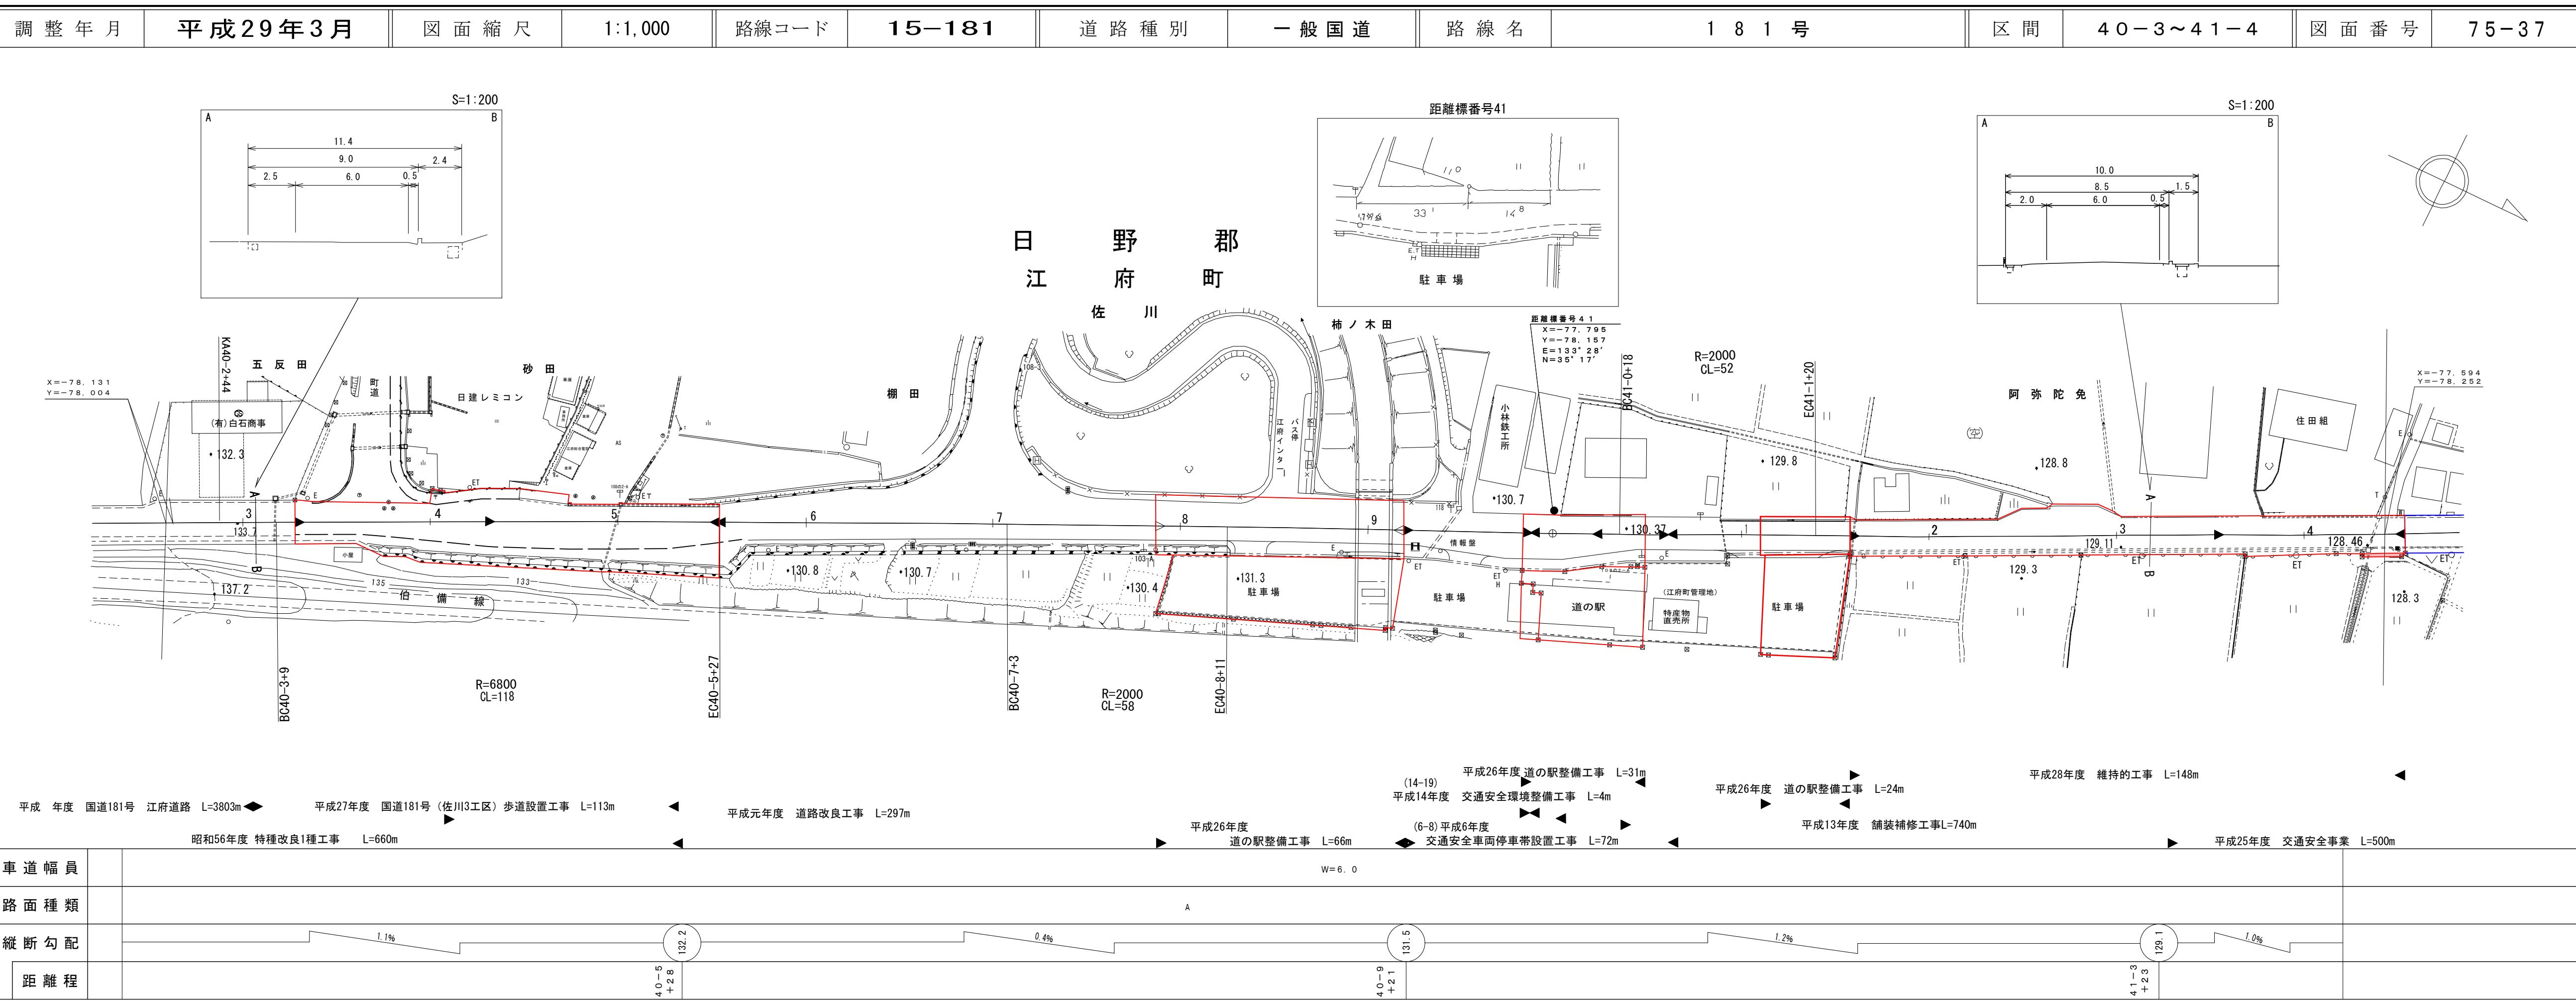

# 道 路 台 帳 付 図


鳥 取 県

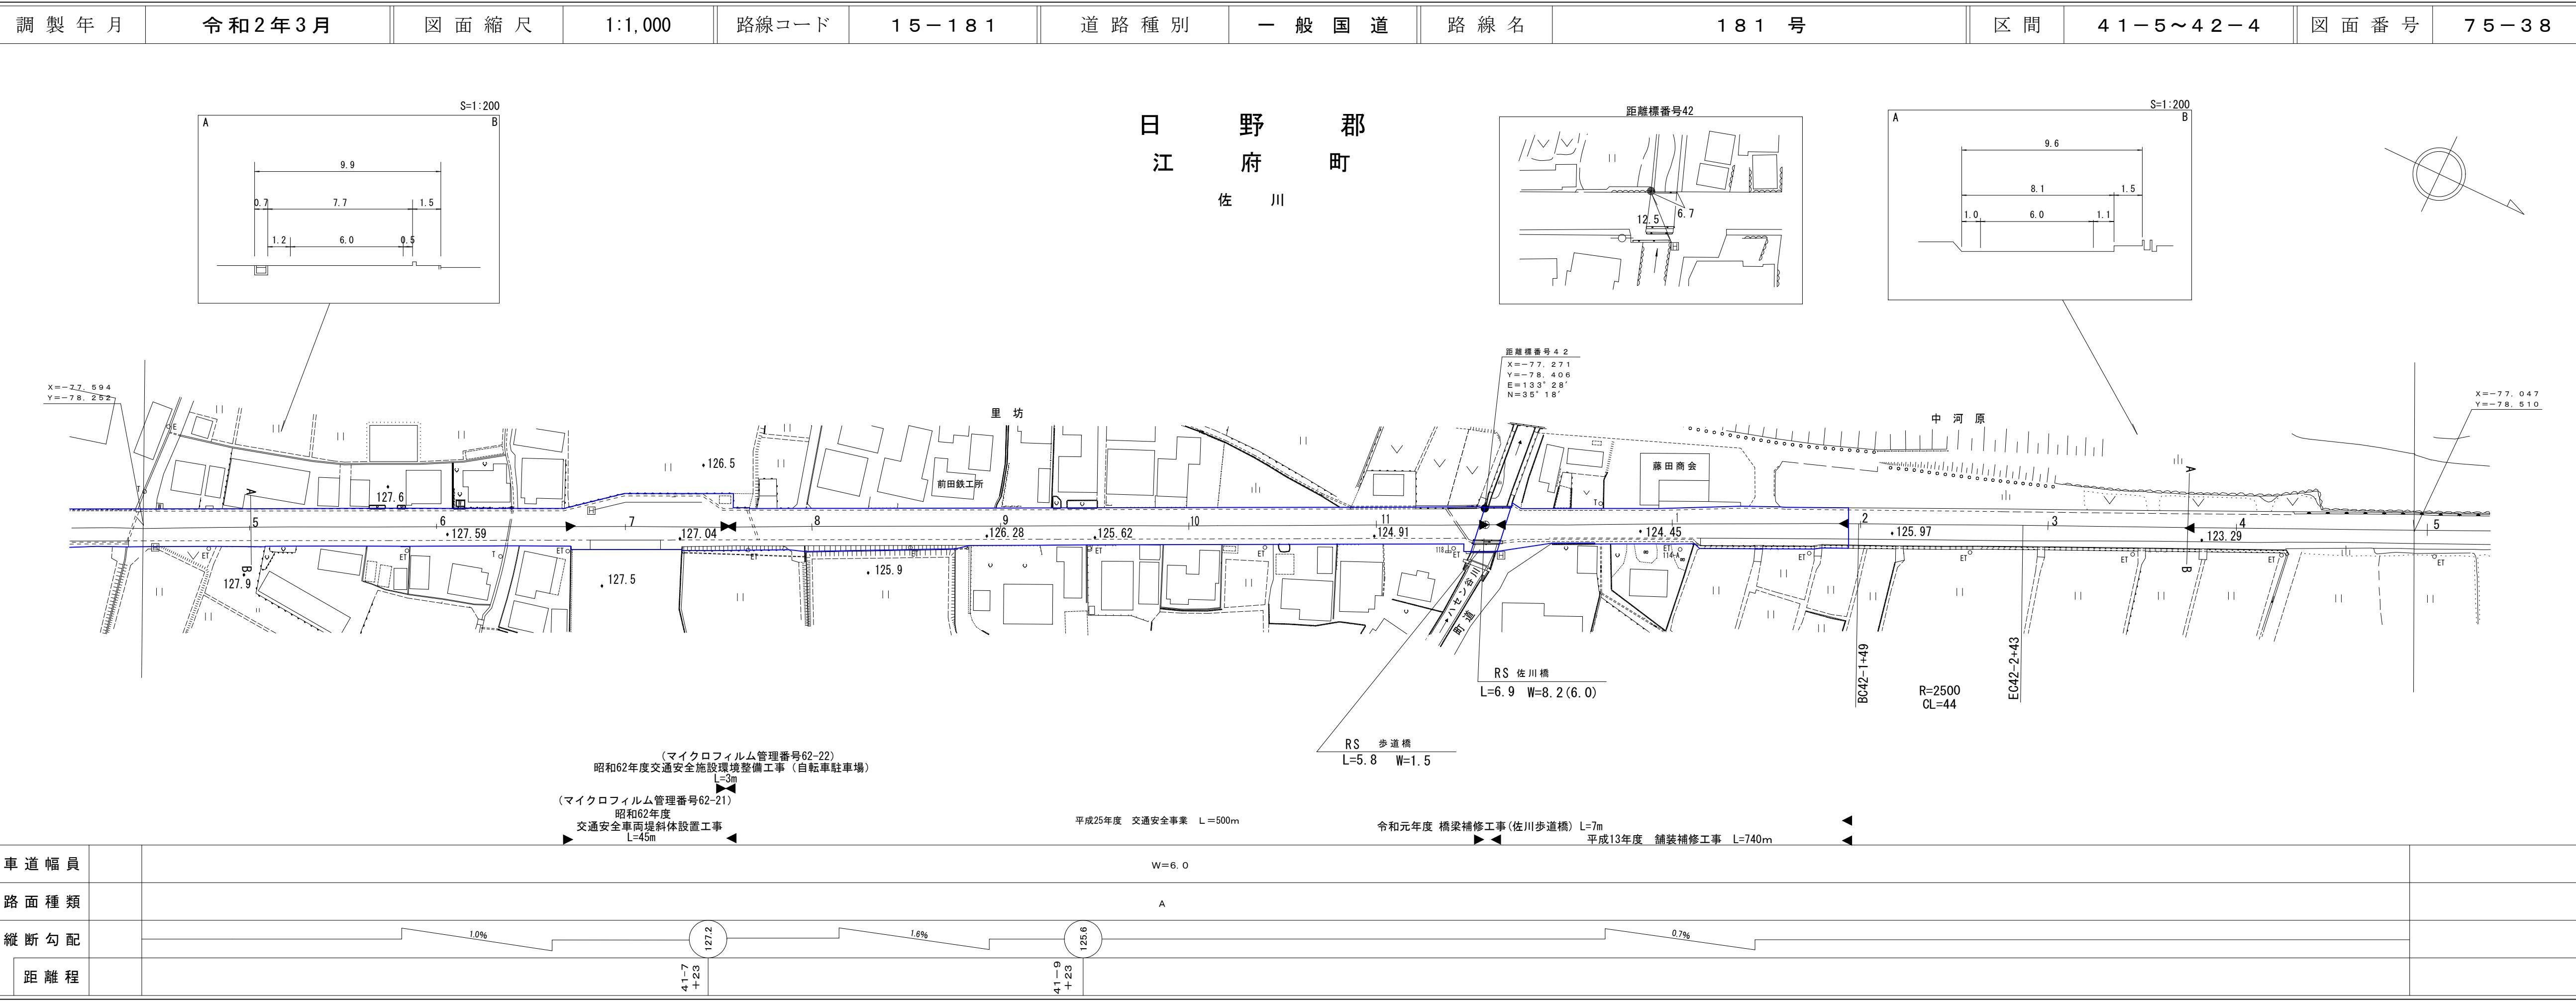

# 路 台 帳 付 図

# 鳥取県

調 製 年 月 令和4年3月 | 図 面 縮 尺 1:1,000 | 路線コード 15-181 | 道 路 種 別 一般国道 | 路 線 名 1 8 1 号 | 区 間 42-5~43-8 | 図面番号 75-39

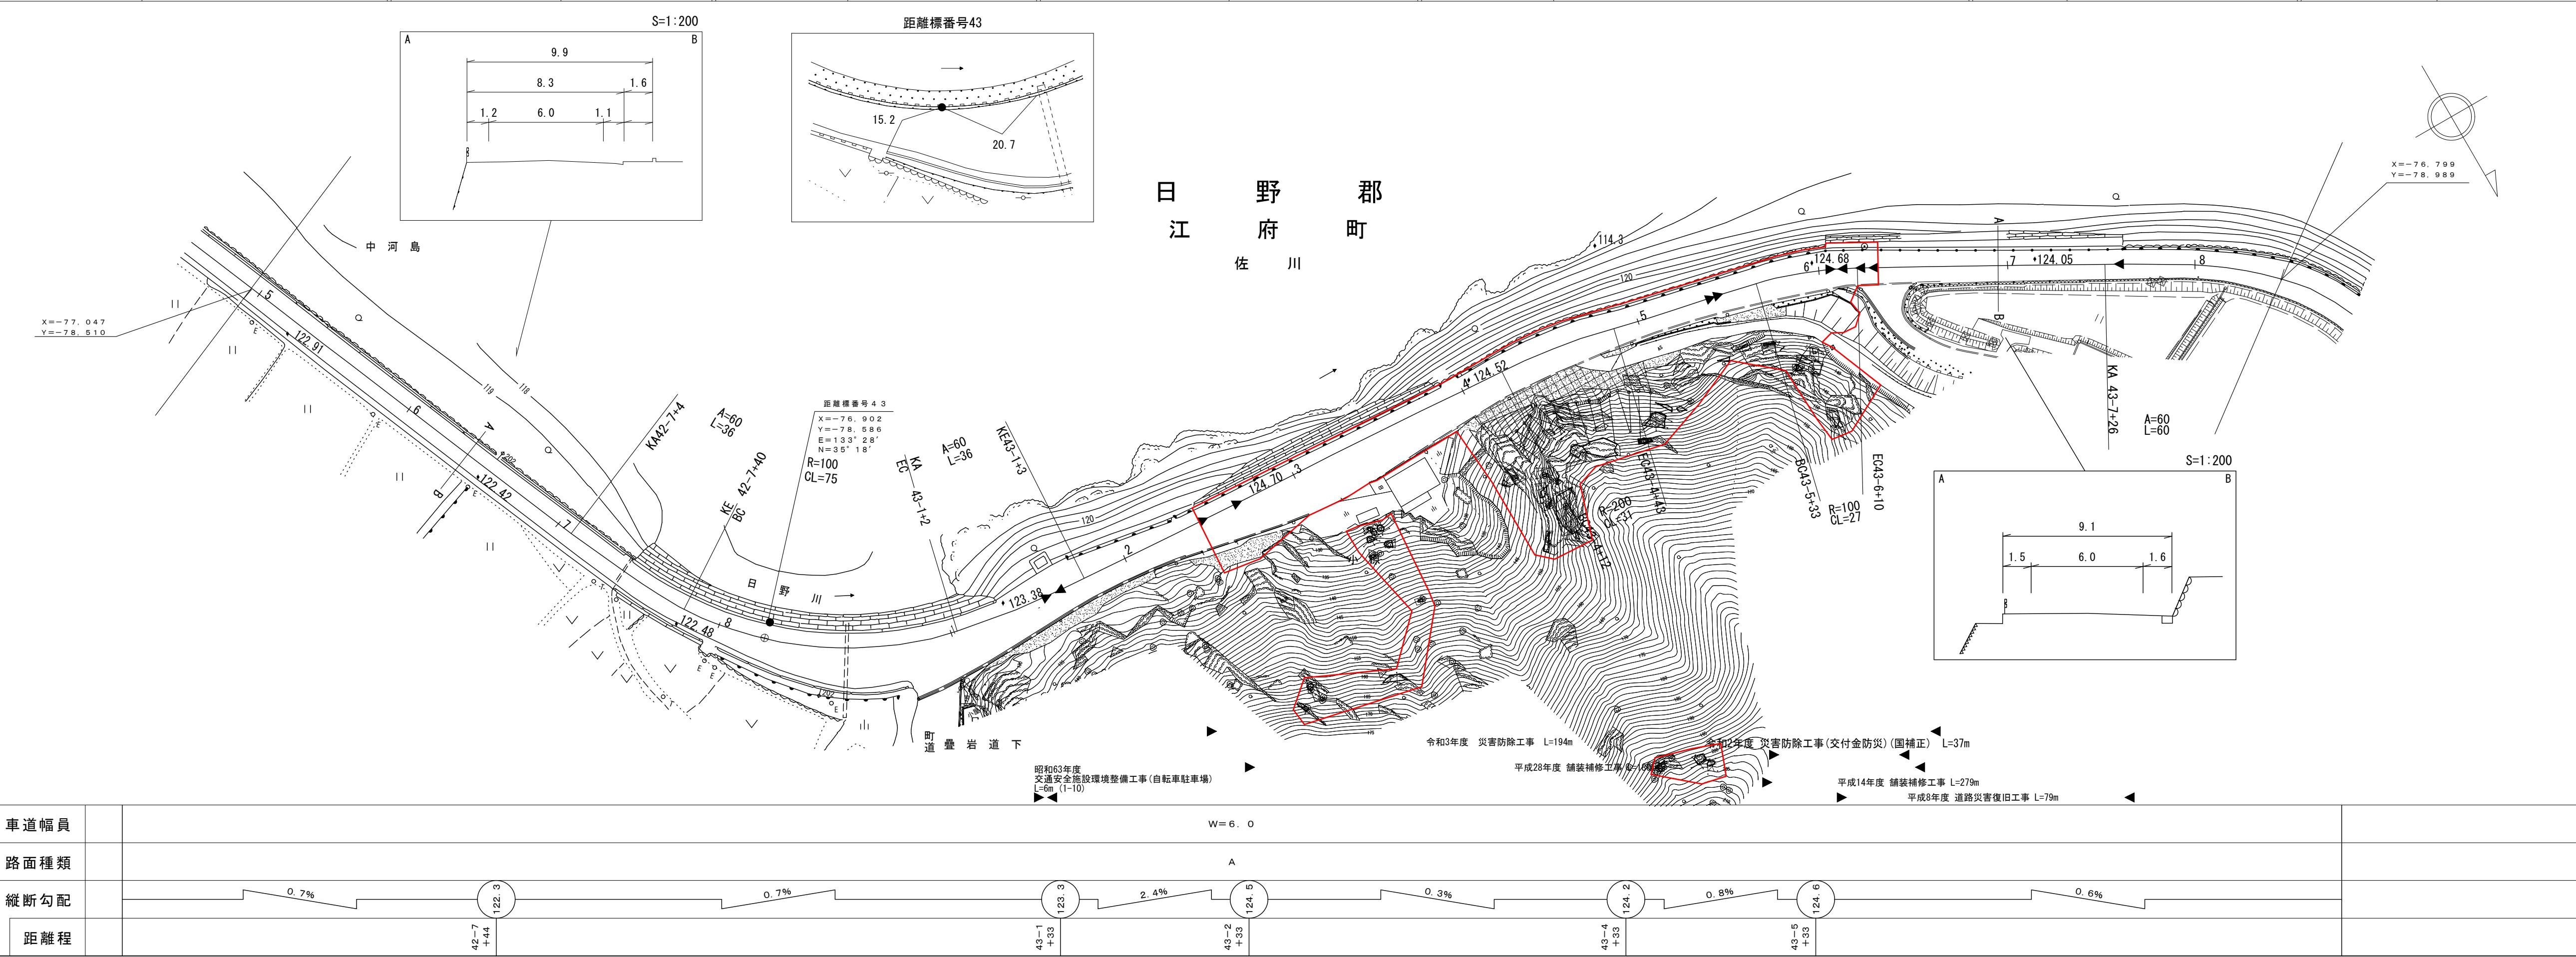

ダイニチ技研株式会社  
大山測地設計株式会社  
シンワ技研コンサルタント(株)  
株式会社アートスペース

# 路 台 帳 付 図

# 鳥取県

「この地図は、建設省国土地理院長の承認を得て、同院所管の測量標及び測量成績を用いて調製したものである。  
(承認番号)昭53 中公第 77

# 道路台帳付図

鳥取県

