


道 路 台 帳 付 図

調整年月 平成29年3月 | 図面縮尺 1:1000 | 路線コード 22-223 | 道路種別 一般県道 | 路線名 生山停車場線 | 区間 0-0 ~ 1-0 | 図面番号 1-1

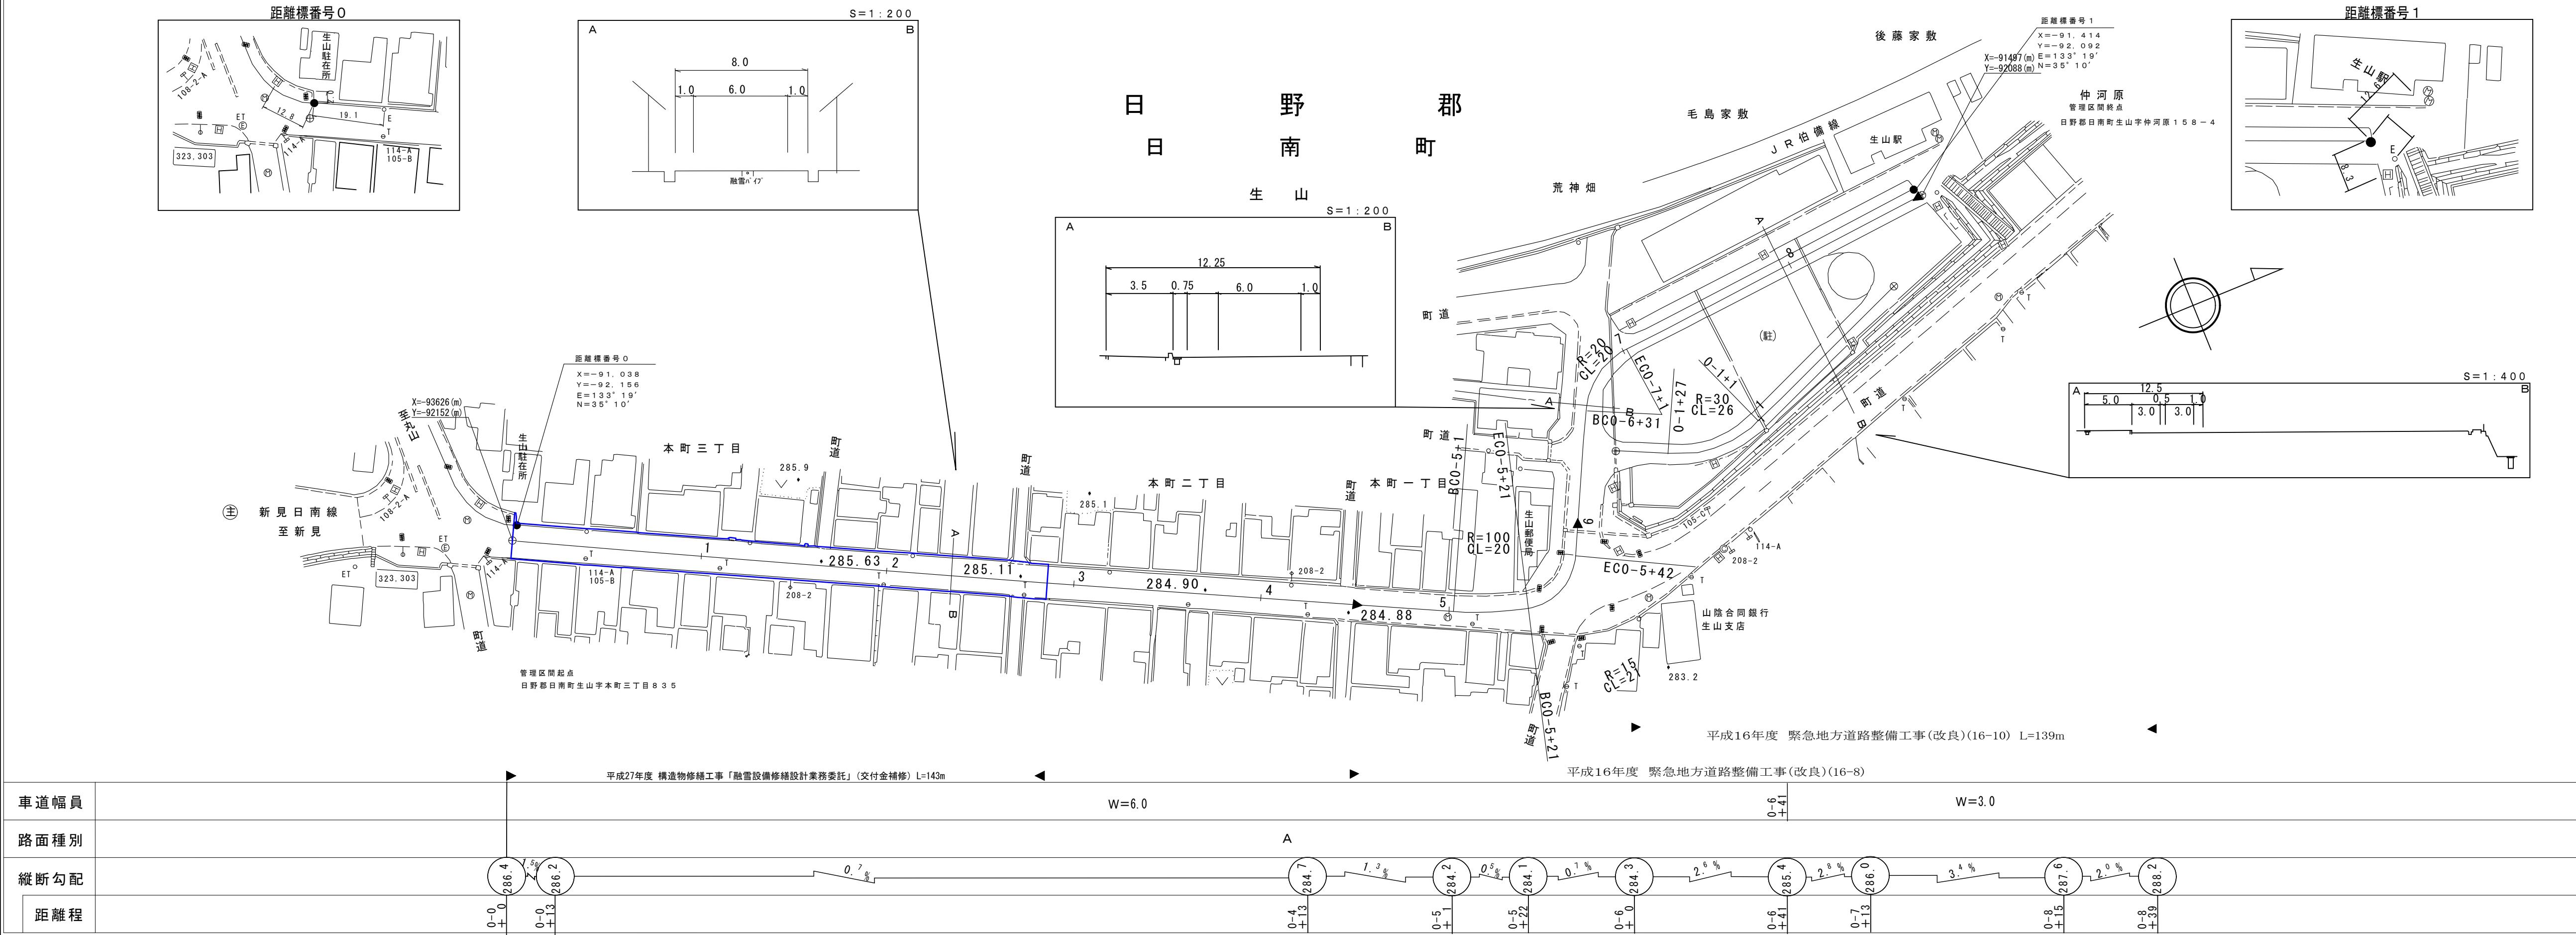

この地図は、建設省国土地理院長の承認を得て、同院所管の測量標及び測量成果を
使用して調製したものである。
(承認番号) 昭55 中公第44号