


鳥 取 県

株式会社 アジア航測株式会社
株式会社 広洋コンサルタント
(有) 江府技研コンサルタント
有限会社 マツモトサーベイコンサルタント
株式会社 アートスペース

道 路 台 帳 付 図

鳥 取 県

調 整 年 月	令 和 7 年 3 月	図 面 縮 尺	1:1,000	路線コード	2 1 - 0 0 8	道 路 種 別	主 要 地 方 道	路 線 名	新 見 日 南 線	区 間	1 - 4 ~ 2 - 6	図 面 番 号	2 3 - 2
---------	-------------	---------	---------	-------	-------------	---------	-----------	-------	-----------	-----	---------------	---------	---------

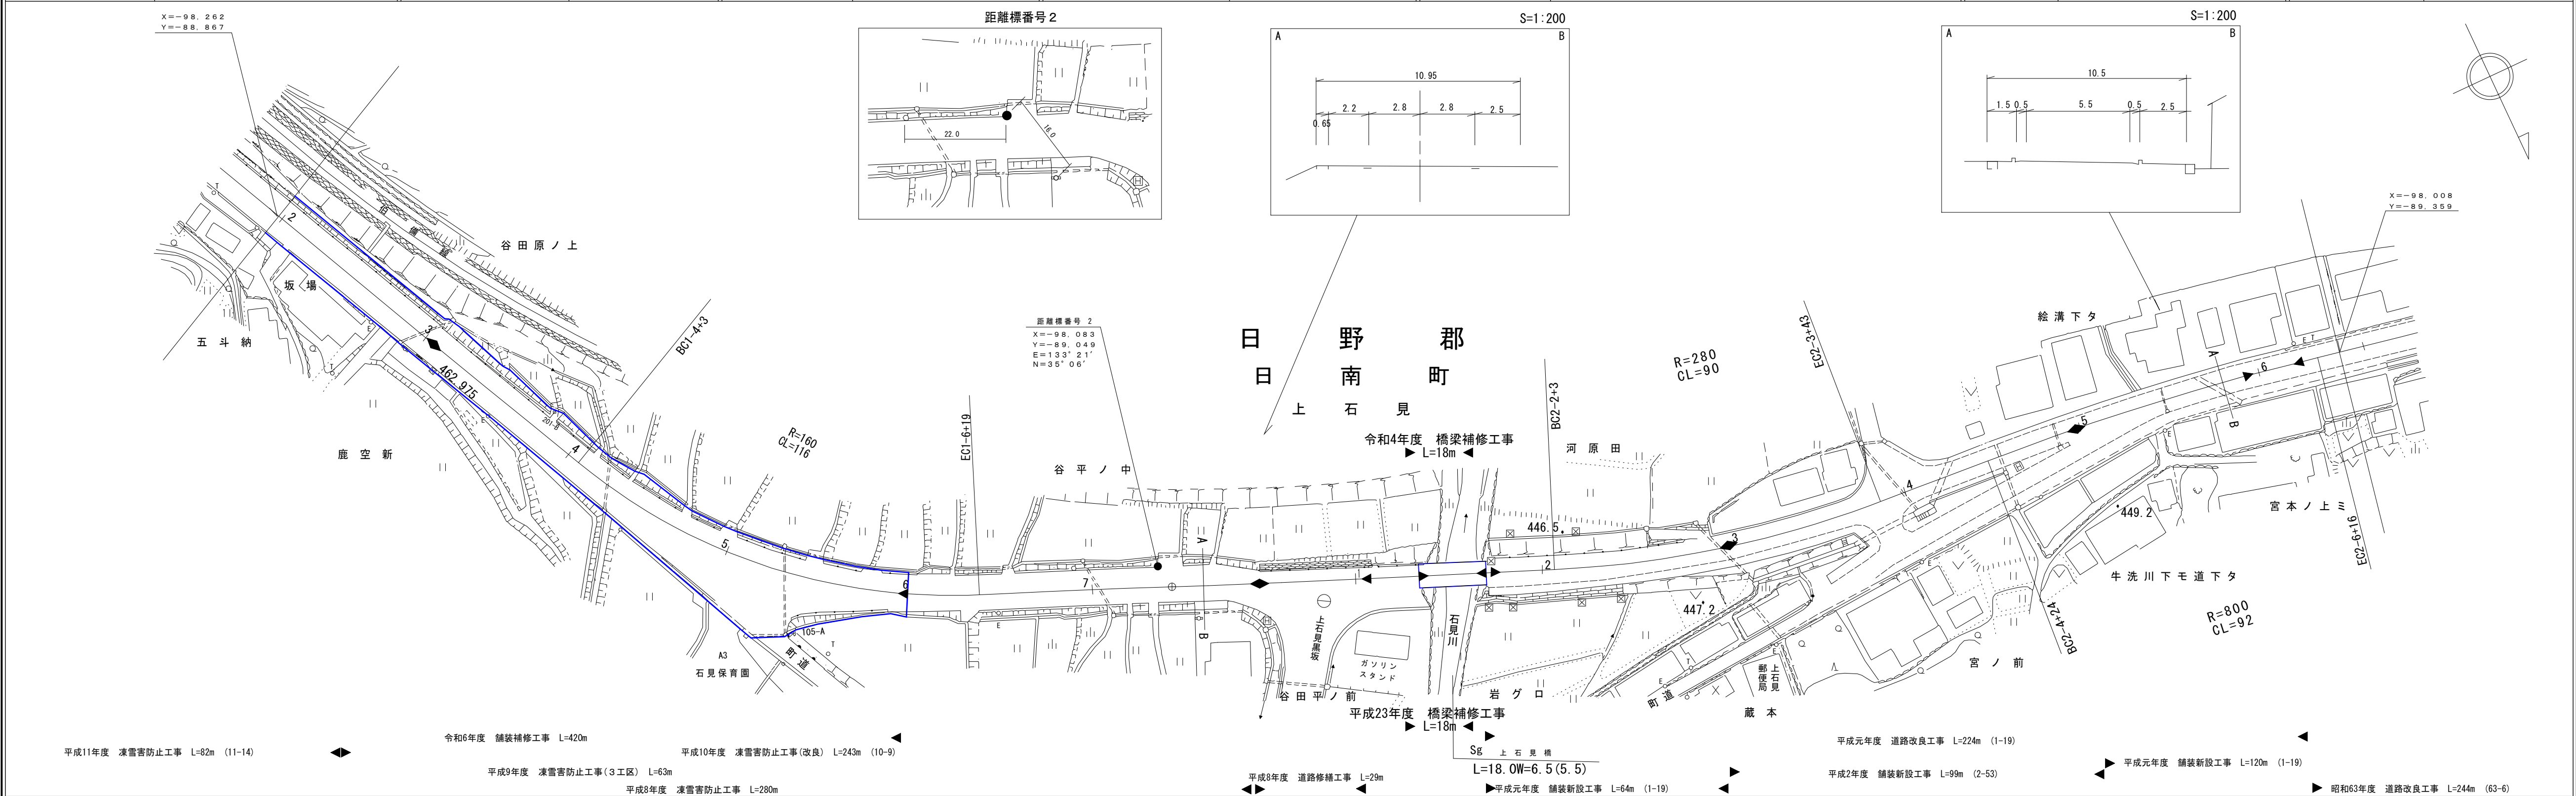



車 道 幅 員													
路 面 種 類													
縦 断 勾 配	466.7	5.7%	462.7	7.7%	455.0	4.8%	449.7	0.6%	449.1	0.7%	448.3	1.2%	
距 離 程	1-2 +2.0		1-3 +2.0		1-5 +2.0		2-0 +1.14		2-2 +1.0		2-4 +3.0		

橋コンサルタント株式会社
株式会社アートスペース

道路台帳付図

鳥取県

調整年月	令和 5 年 3 月	図面縮尺	1:1,000	路線コード	21-008	道路種別	主要地方道	路線名	新見日南線	区間	2-6~3-8	図面番号	23-3
------	------------	------	---------	-------	--------	------	-------	-----	-------	----	---------	------	------

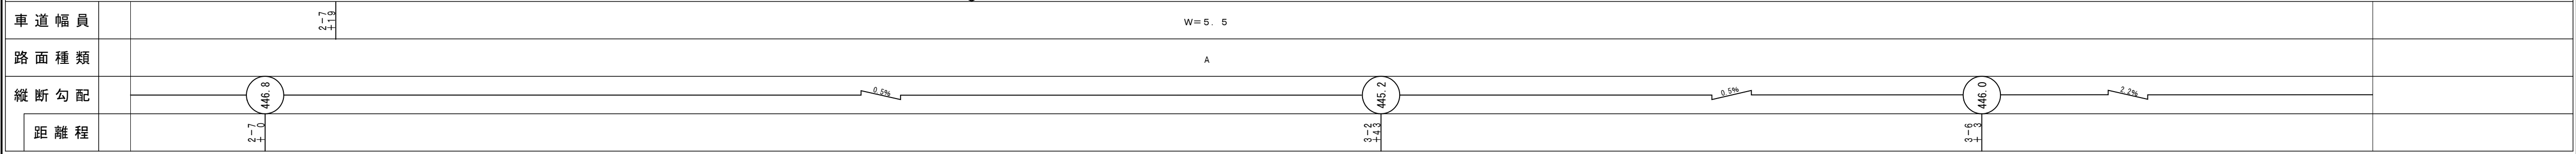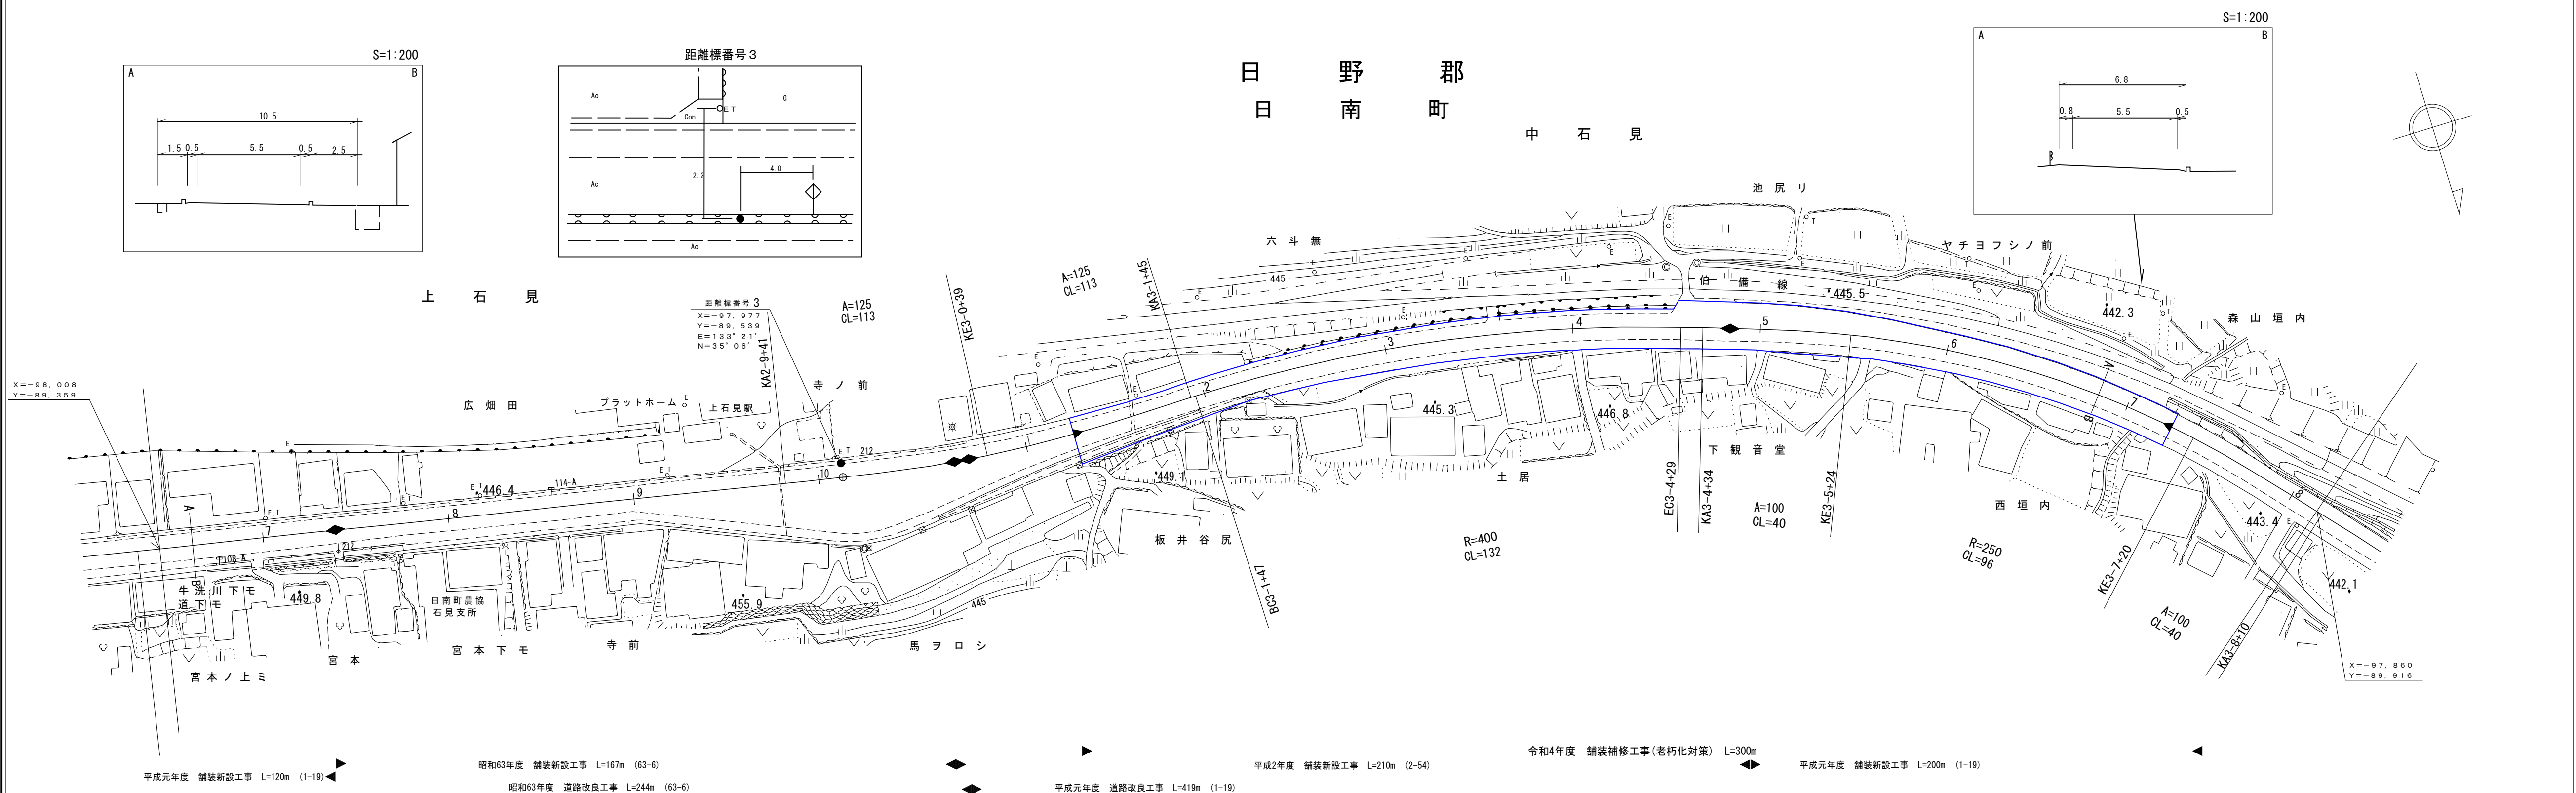


サンイン技術コンサルタント株式会社
株式会社アートスペース

道 路 台 帳 付 図

鳥 取 県

調 整 年 月	令 和 7 年 3 月	図 面 縮 尺	1:1,000	路線コード	2 1 - 0 0 8	道 路 種 別	主 要 地 方 道	路 線 名	新 見 日 南 線	区 間	5 - 0 ~ 6 - 1	図 面 番 号	2 3 - 5
---------	-----------------------	---------	---------	-------	-------------	---------	-----------	-------	-----------	-----	---------------	---------	---------

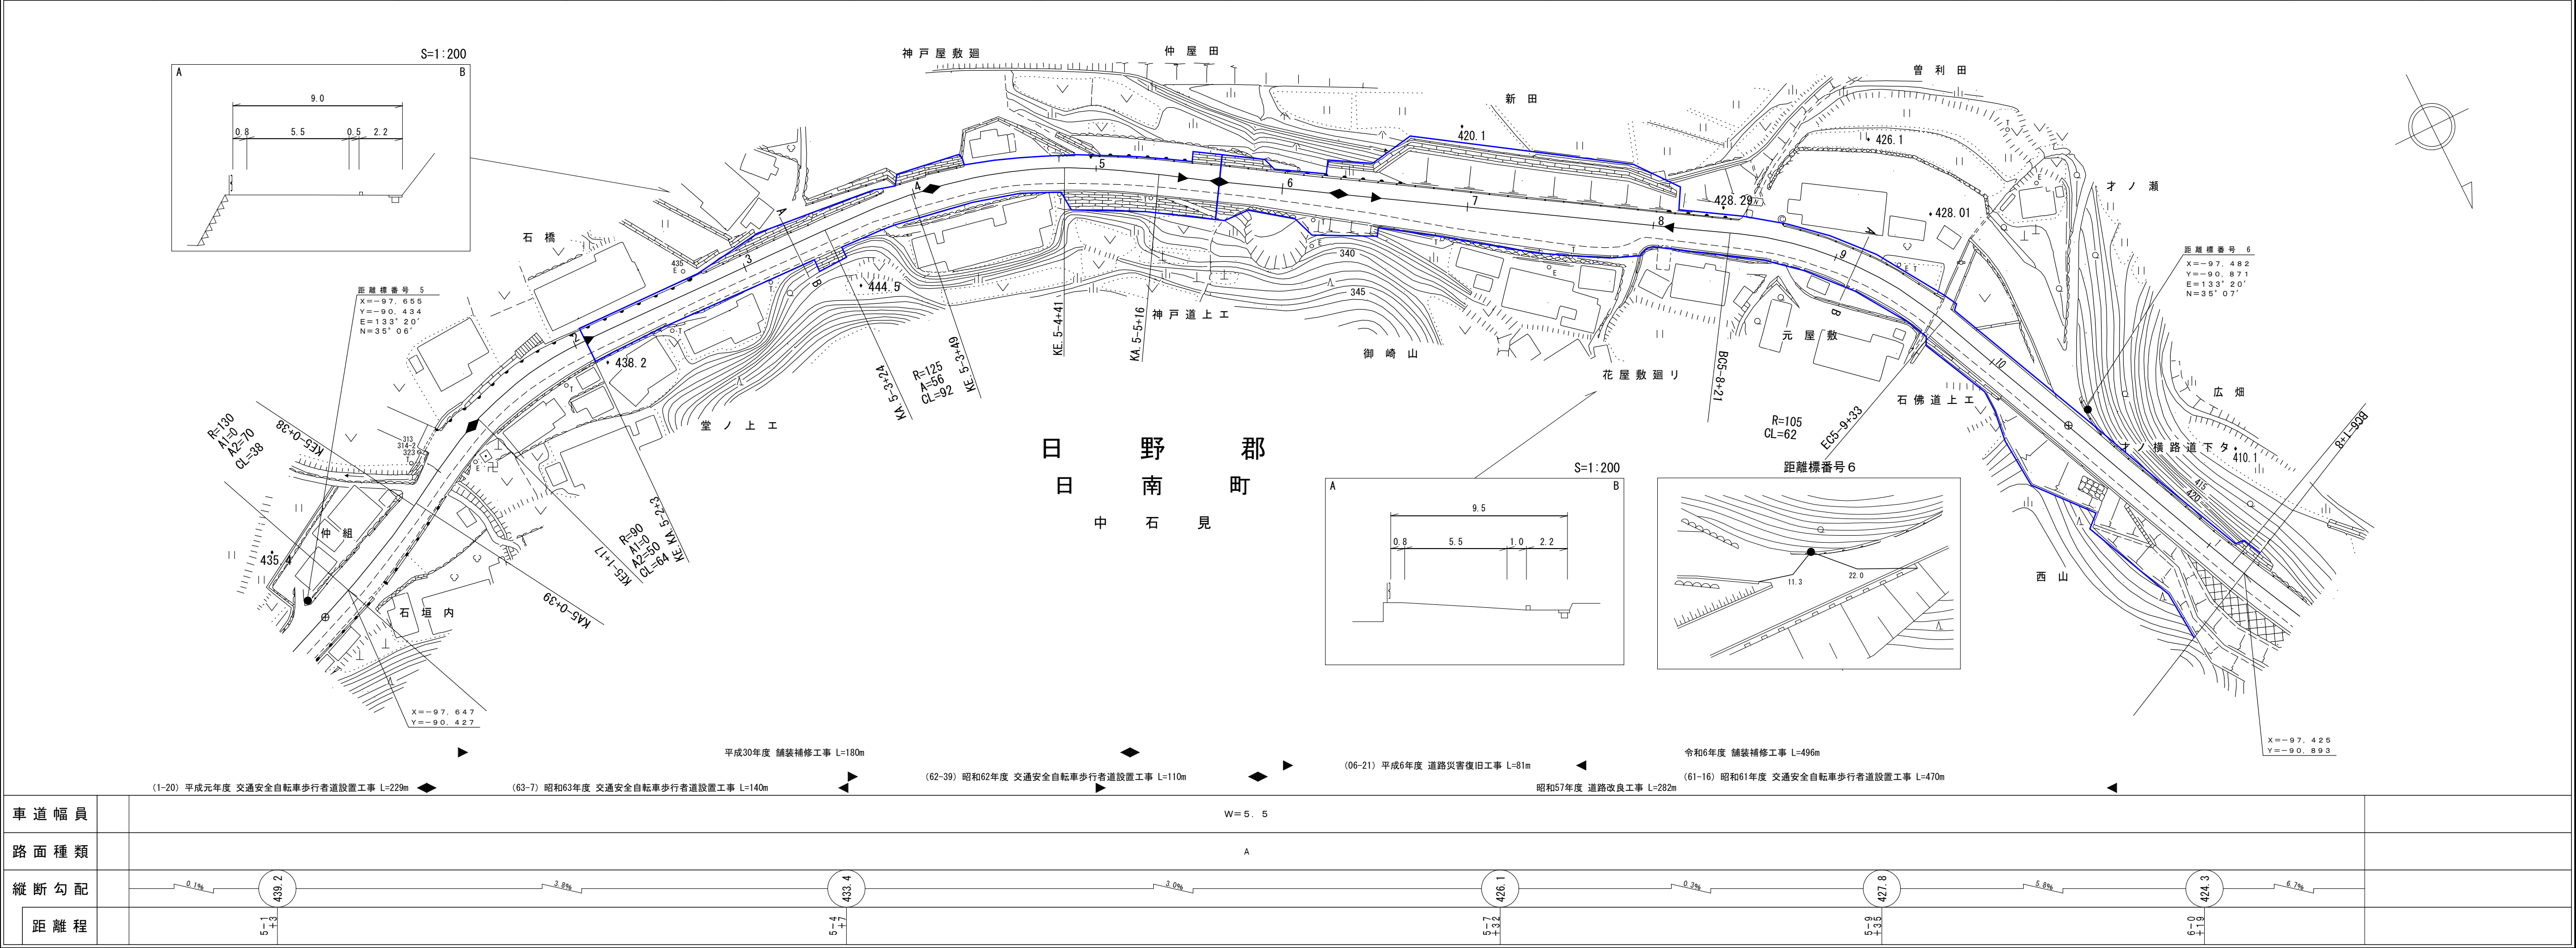



株式会社
久米測量
株式会社
久米測量
株式会社
久米測量

道 路 台 帳 付 図

鳥 取 県

調 整 年 月	令 和 7 年 3 月	図 面 縮 尺	1:1,000	路線コード	2 1 - 0 0 8	道 路 種 別	主 要 地 方 道	路 線 名	新 見 日 南 線	区 間	6 - 1 ~ 7 - 5	図 面 番 号	2 3 - 6
---------	-------------	---------	---------	-------	-------------	---------	-----------	-------	-----------	-----	---------------	---------	---------

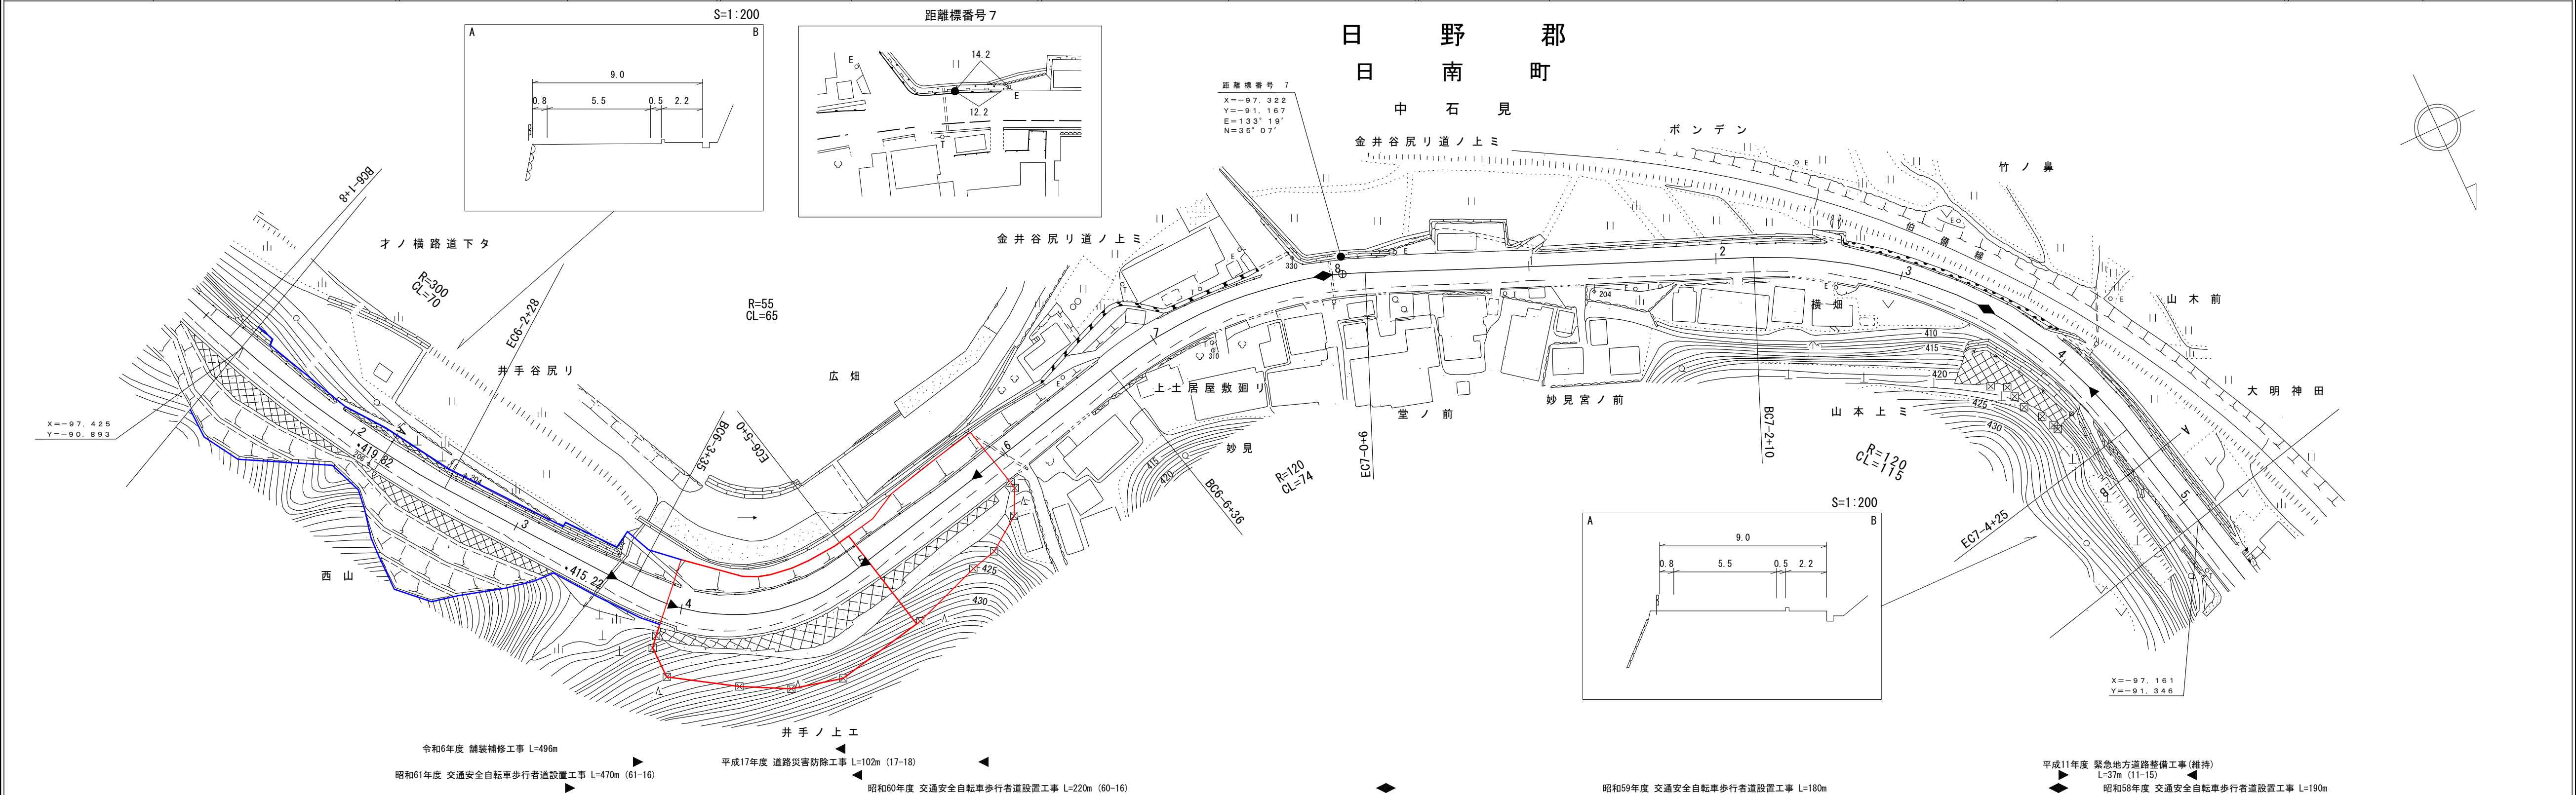

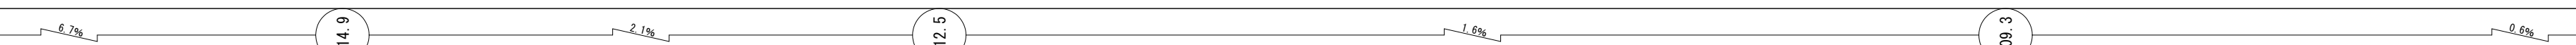車 道 幅 員		W= 5. 5				
路 面 種 類		A				
縦 断 勾 配						
距 離 程		6-3 +9	6-5 +21	7-1 +18	409.3	

有限会社イズミ設計
株式会社アートサルペースト

鳥 取 県

距離標番号 9

距離標番号 10

S=1:200

昭和57年度
交通安全車輛停車帯設置工事
L=43m

(14-26)平成14年度緊急地方道路整備工事(維持) L=959m


令和5年度 舗装補修工事 L=80m

車 道 幅 員		W=6. 0										9-6 +32	W=5. 5															
路 面 種 類		A																										
縦 断 勾 配																												
距 離 程		9-8 +42		9-1 + 2				9-5 + 2				9-6 +32		9-6 +32		9-8 +30												

ダイニチ技研株式会社
（有）小坂測量事務所
有限会社マツモトサーベイコンサルタント

鳥 取 県 道 路 台 帳 付 図

調 整 年 月	令 和 6 年 3 月	図 面 縮 尺	1:1,000	路線コード	2 1 - 0 0 8	道 路 種 別	主 要 地 方 道	路 線 名	新 見 日 南 線	区 間	1 0 - 0 ~ 1 1 - 1	図 面 番 号	2 3 - 9
---------	-------------	---------	---------	-------	-------------	---------	-----------	-------	-----------	-----	-------------------	---------	---------

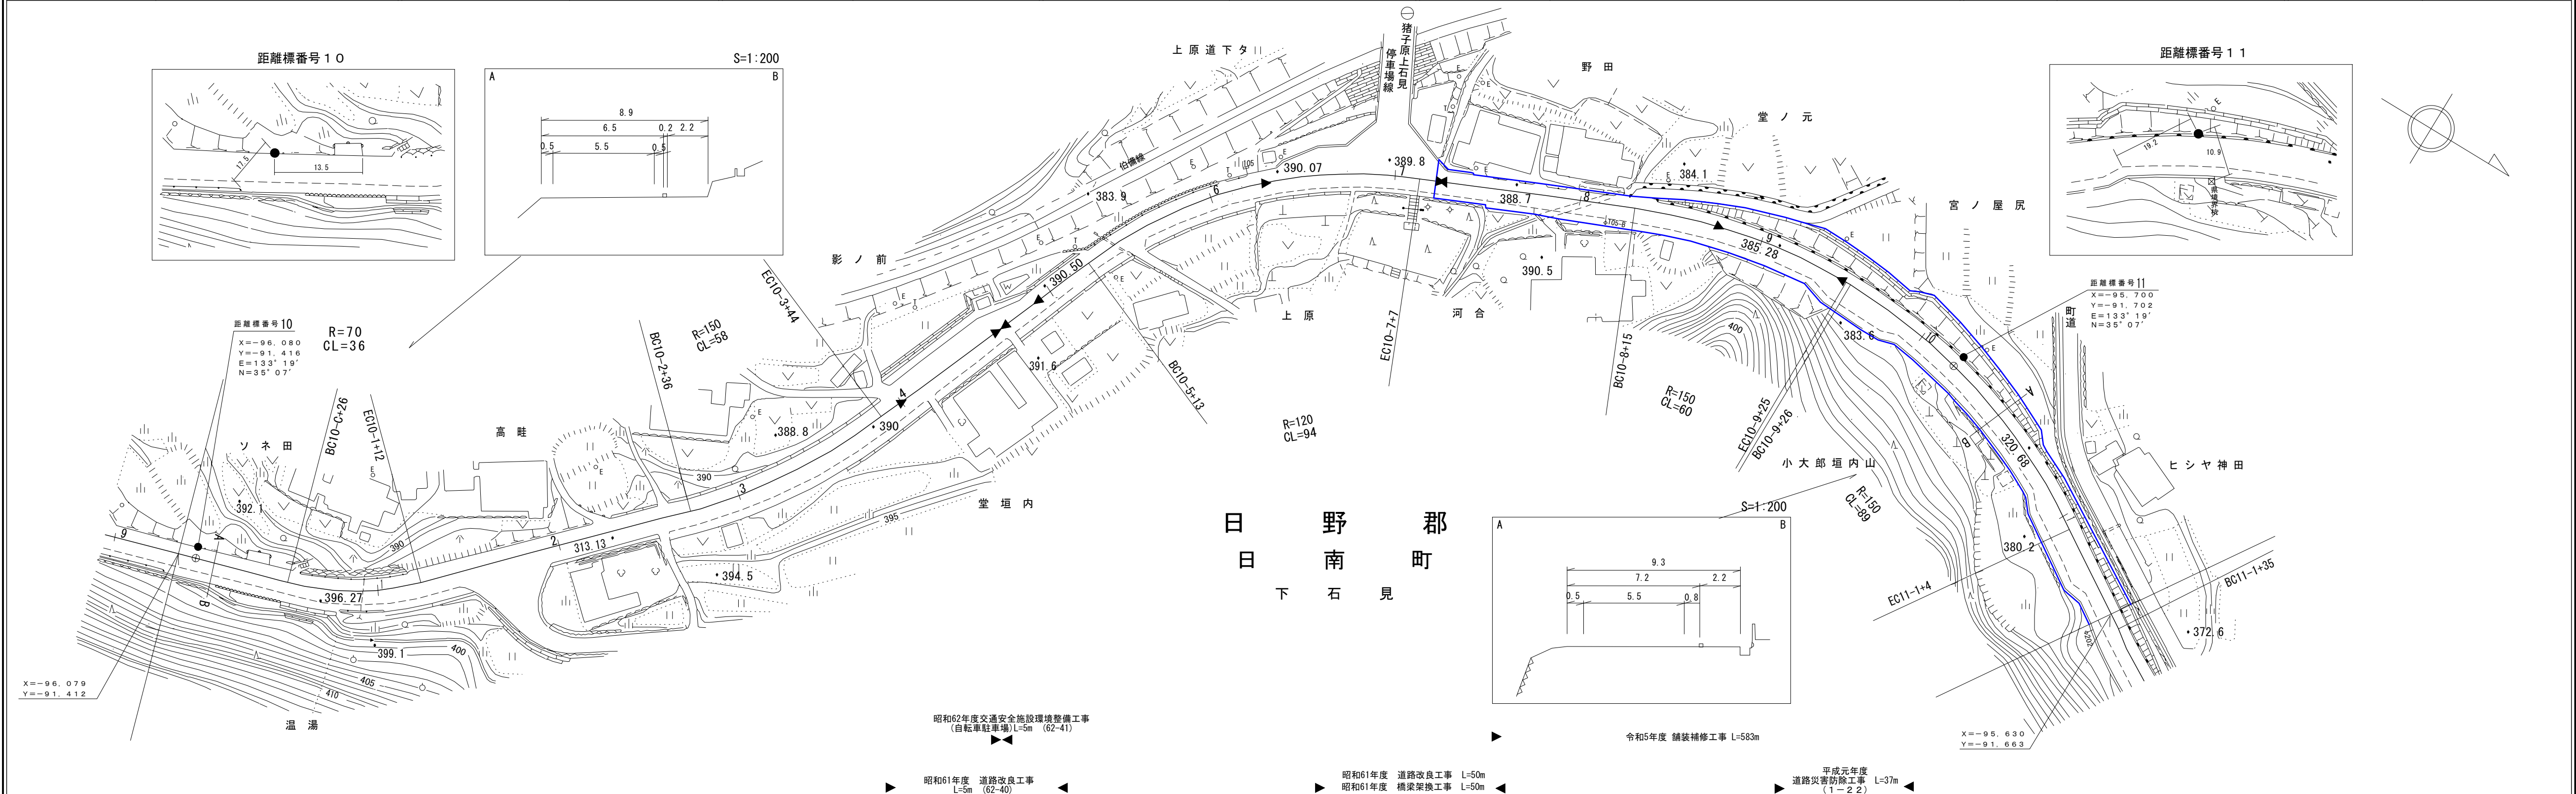

車 道 幅 員													
路 面 種 類													
縦 断 勾 配		5.7%	395.4	3.4%	392.0	2.2%	390.9	0.9%	389.6	3.2%	388.0	5.0%	383.0
距 離 程		10-1	+	10-3	+	10-4	+	10-7	+	10-8	+	10-10	+

米子測量株式会社
株式会社ミシト

鳥 取 県

日 野 郡
日 南 町
下 石 見

距離標番号12

S=1:200

距離標番号12

S=1:200

車道幅員

路面種類

縦断勾配





距離程

株式会社ミット

道 路 台 帳 付 図

鳥 取 県

調 整 年 月	平 成 3 1 年 3 月	図 面 縮 尺	1:1,000	路線コード	2 1 - 0 0 8	道 路 種 別	主 要 地 方 道	路 線 名	新 見 日 南 線	区 間	1 2 - 3 ~ 1 3 - 6	図 面 番 号	2 3 - 1 1
---------	---------------	---------	---------	-------	-------------	---------	-----------	-------	-----------	-----	-------------------	---------	-----------

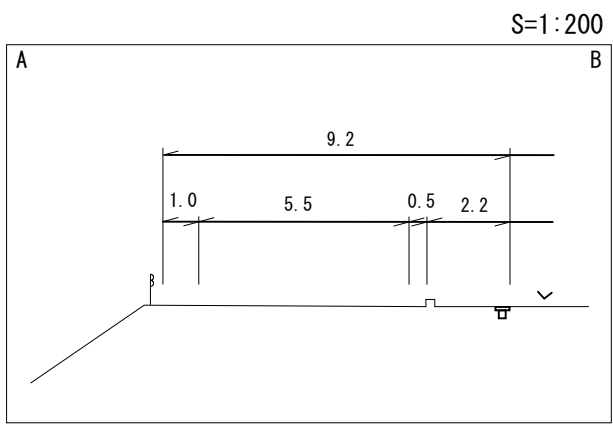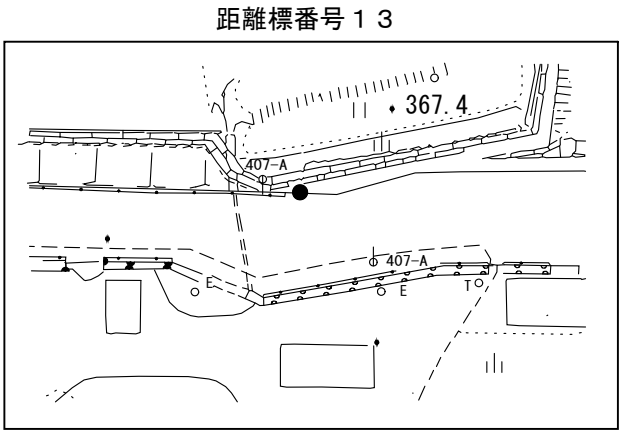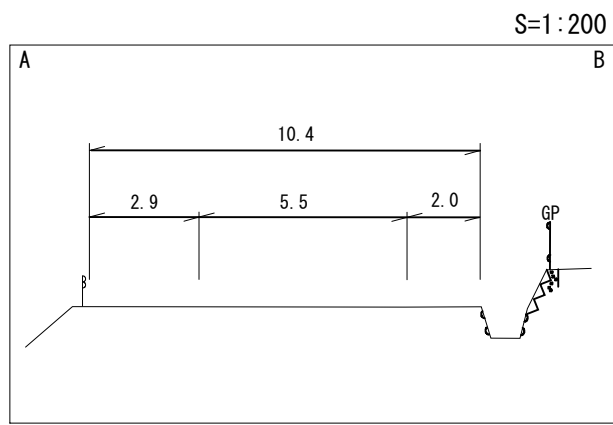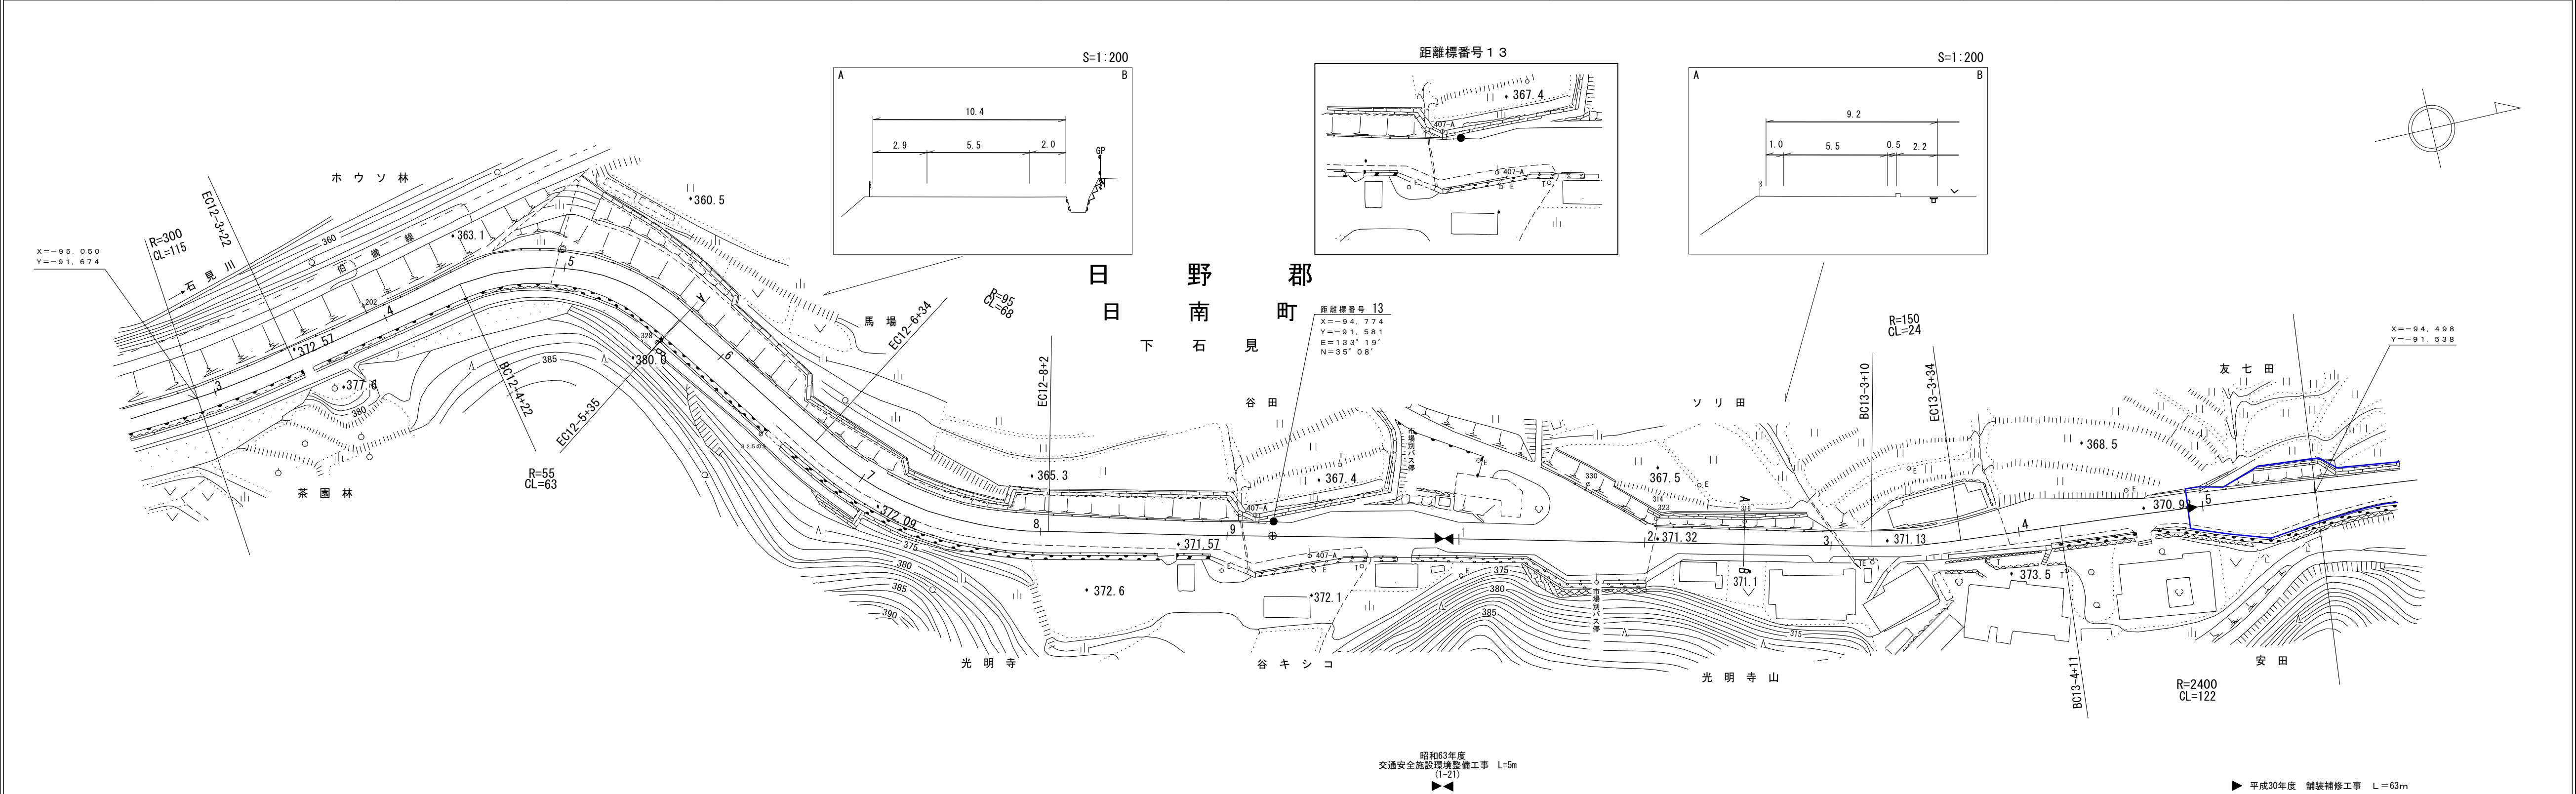

車 道 幅 員		W= 5. 5	
路 面 種 類		A	
縦 断 勾 配		0.4%	
距 離 程			

株式会社
米子測量株式会社

鳥 取 県

アサヒコンサルタント株式会社
シンワ技研コンサルタント(株)
株式会社アートスペース
有限会社マツモトサーベイコンサルタント

鳥 取 県

距離標番号15

距離標番号 15
X=-93.738
Y=-91.542
E=133°19'
N=35°08'

堂原河原

落江河西

赤根原

仲田

赤根原道下タノ上ミ

Sg 赤根原橋
L=31.8 W=7.0 (5.5)

赤根原道上工上ミ

赤根原道上工下モ

平成10年度 単県災害復旧工事 L=4m

平成25年度 舗装補修工事 L=430m

平成5年度 交通安全施設環境整備工事 L=4m

平成23年度 橋梁補修工事 L=32m

昭和58年度 道路災害防除工事 L=124m

昭和61年度 道路災害防除工事 L=112m

平成25年度 災害防除工事 L=100m

平成22年度 舗装補修工事 L=365m (22-152)

昭和62年度 緊急地方道路整備工事 L=100m

車道幅員

路面種類

縦断勾配

距離程

6.6%

4.9%

3.2%

7.4%

14-9
+43

350.0

15-0
+17

345.1

15-2
+17

341.9

W=5.5



A

椿コンサルタント株式会社
(有)江府技研コンサルタント

道 路 台 帳 平 面 図

鳥 取 県



調 整 年 月	平 成 2 4 年 3 月	図 面 縮 尺	1:1,000	路線コード	2 1 - 0 0 8	道 路 種 別	主 要 地 方 道	路 線 名	新 見 日 南 線	区 間	1 5 - 8 ~ 1 7 - 1	図 面 番 号	2 3 - 1 4
---------	------------------	---------	---------	-------	-------------	---------	-----------	-------	-----------	-----	-------------------	---------	-----------

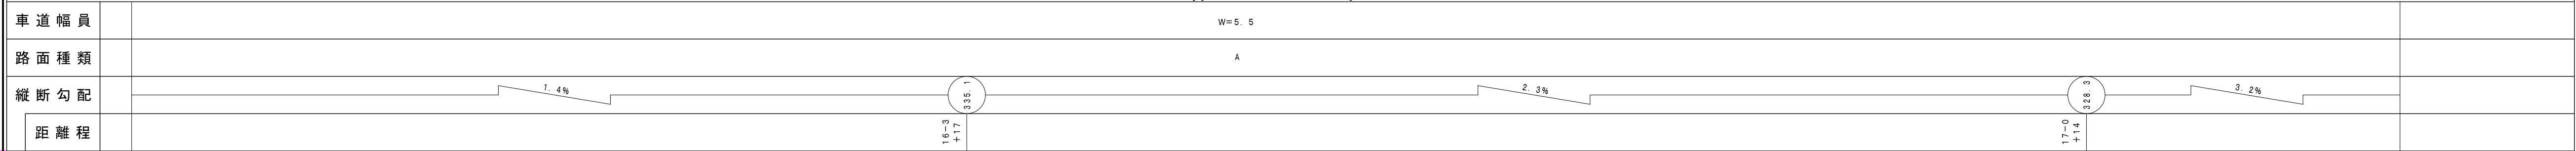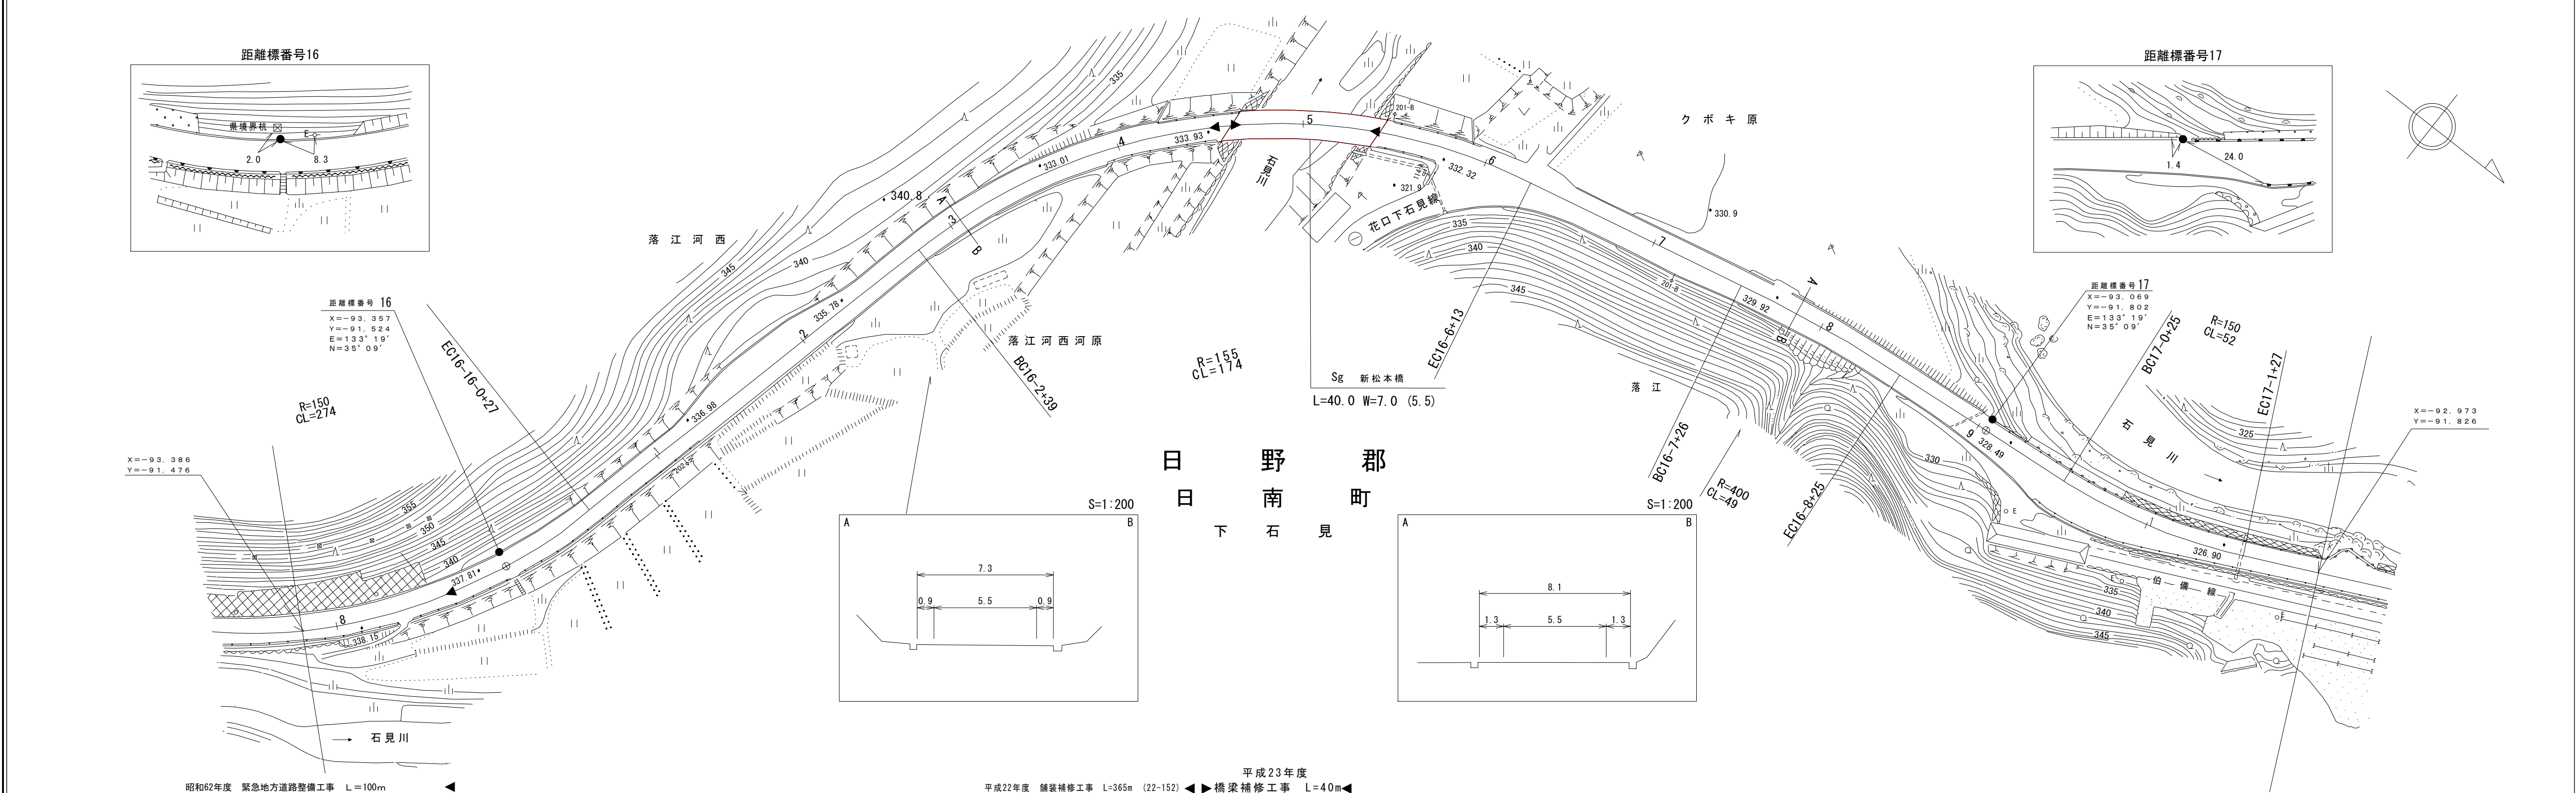

椿コンサルタント株式会社

鳥 取 県 図 付 帳 台 路 道

調 製 年 月	平 成 2 8 年 3 月	図 面 縮 尺	1 : 1,000	路線コード	2 1 - 0 0 8	道 路 種 別	主 要 地 方 道	路 線 名	新 見 日 南 線	区 間	1 7 - 2 ~ 1 8 - 4	図 面 番 号	2 3 - 1 5
---------	---------------	---------	-----------	-------	-------------	---------	-----------	-------	-----------	-----	-------------------	---------	-----------

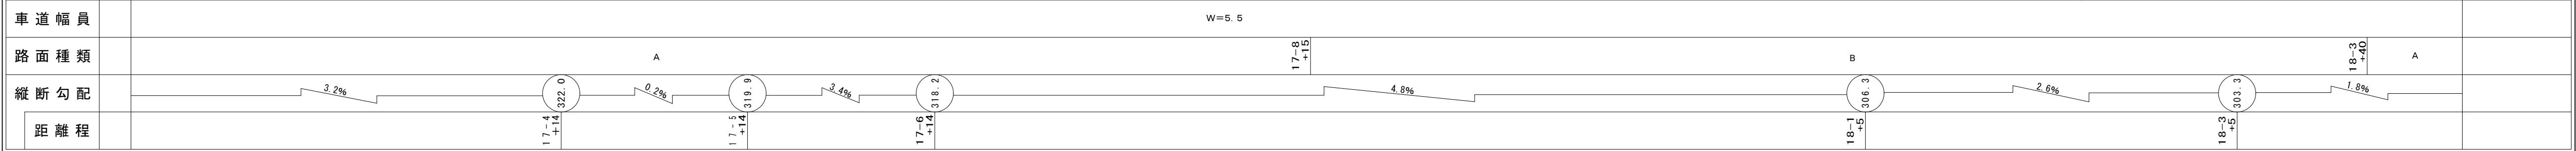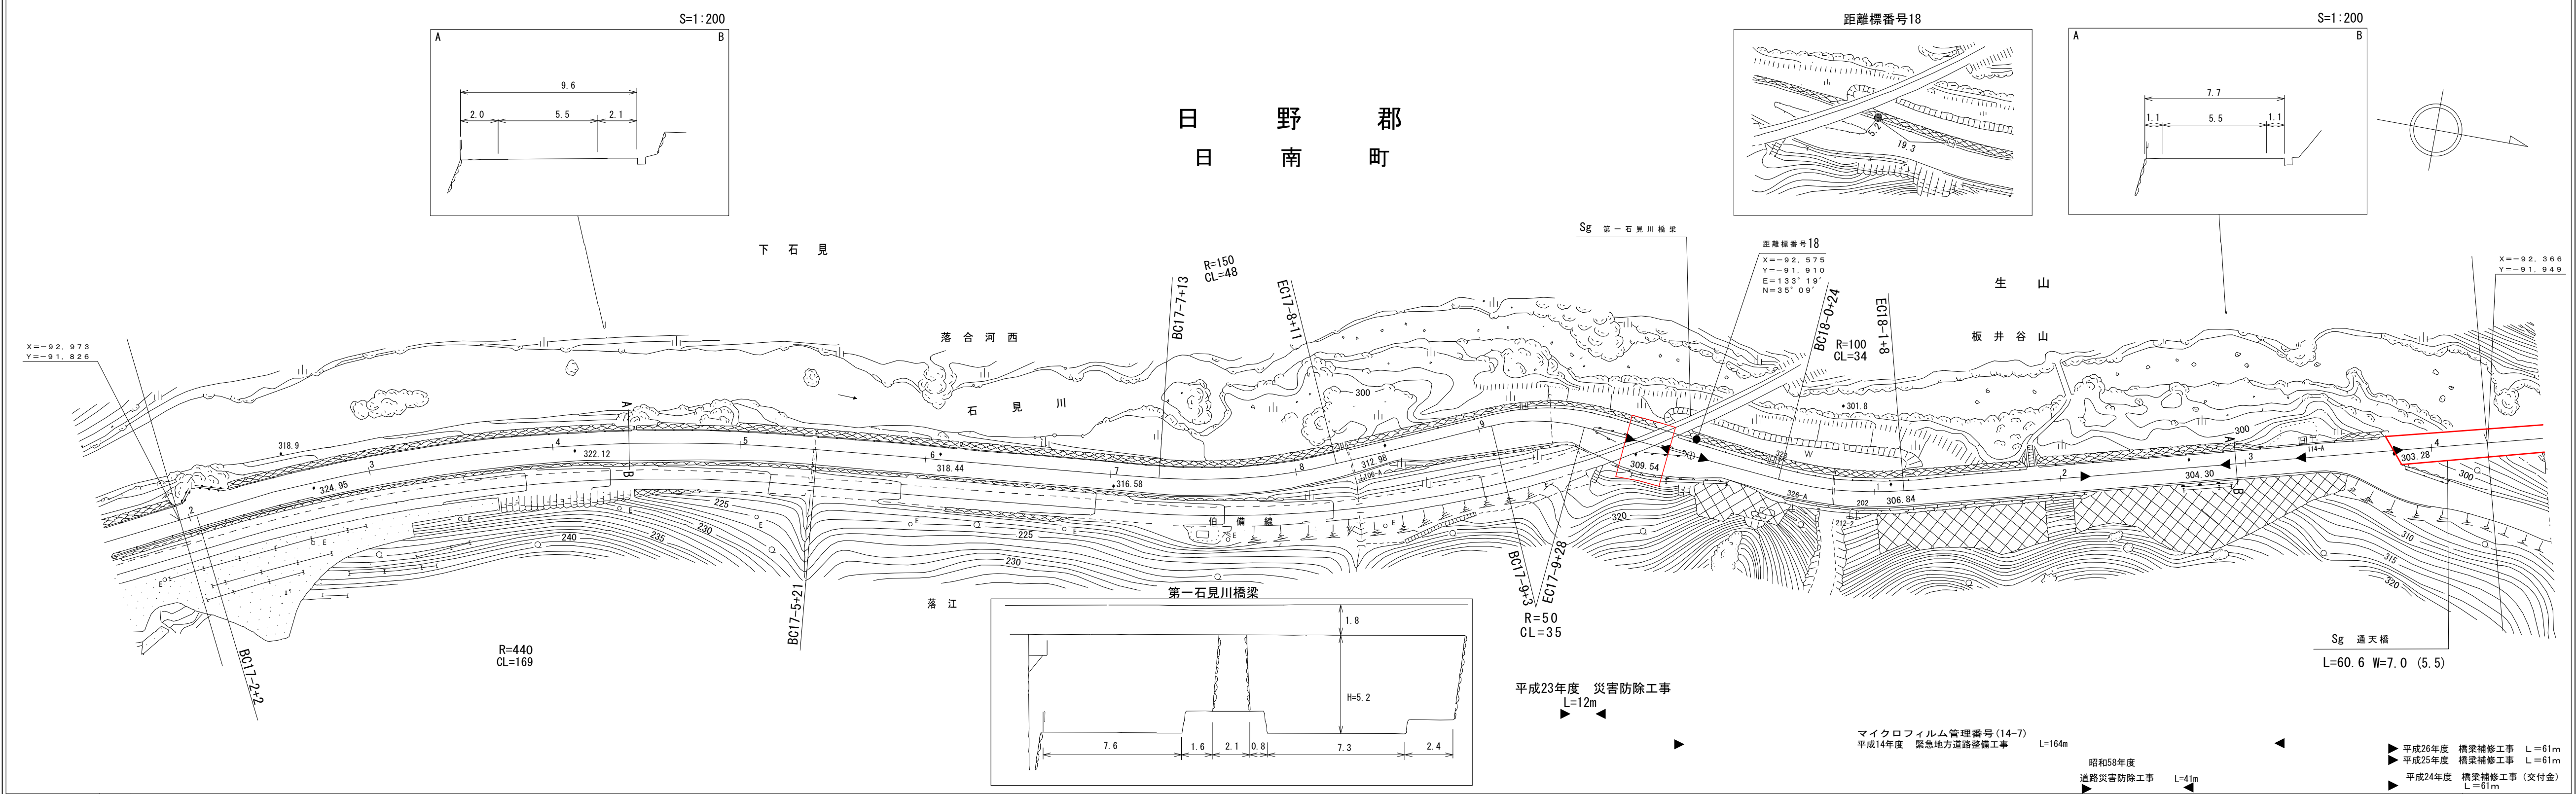

アサヒコンサルタント株式会社

鳥 取 県

[illegible]


アサヒコンサルタント株式会社
シンワ技研コンサルタント(株)

「この地図は、国土交通省国土地理院の承認を得て、同院所管の測量標及び測量成果を使用して調整したものである。 (承認番号) 昭54 中公第 32 号」

鳥 取 県

株式会社ワープス
(有)イズミ設計コンサルタント


鳥 取 県

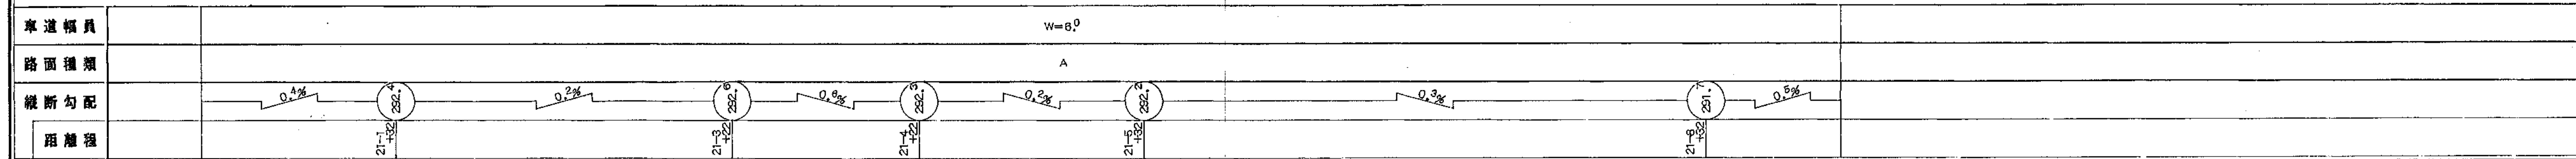


道 路 台 帳 付 図

鳥 取 県

調 製 年 月	平成 2 7 年 3 月	図 面 縮 尺	1:1,000	路線コード	21-008	道 路 種 別	主 要 地 方 道	路 線 名	新 見 日 南 線	区 間	21-9~23-1	図 面 番 号	2 3 - 1 9
---------	--------------	---------	---------	-------	--------	---------	-----------	-------	-----------	-----	-----------	---------	-----------

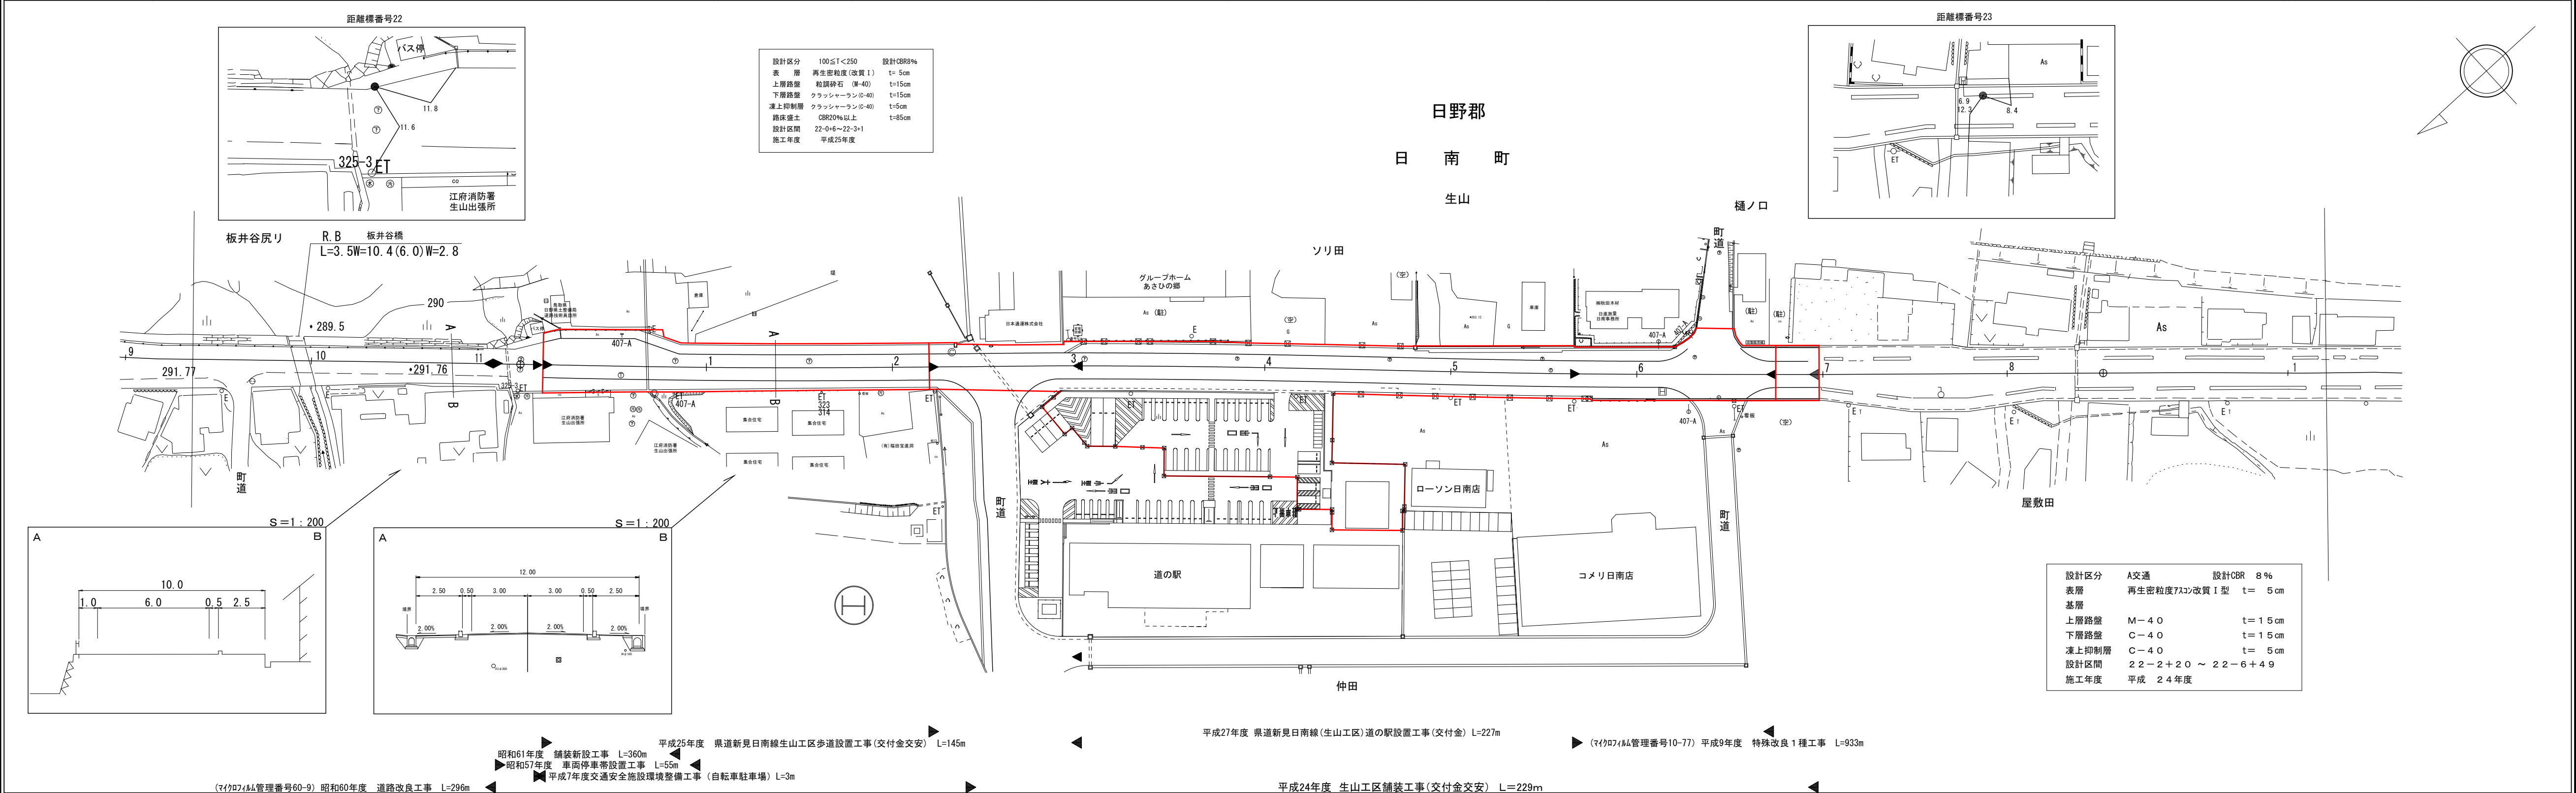

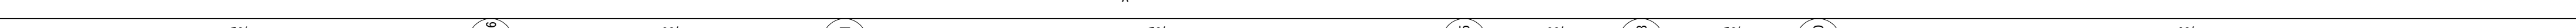
車 道 幅 員	W=6.0										W=6.0									
路 面 種 類	A																			
縦 断 勾 配	 The diagram shows a cross-section profile with the following features: - Grades: 0.5%, 0.3%, 0.7%, 0.8%, 0.5%, 0.6% - Vertical Curve Points (Chainage, Elevation): 22-0 +26 (291.86) 22-2 +6 (292.1) 22-4 +46 (293.5) 22-5 +36 (293.8) 22-6 +26 (294.0)																			
距 離 程																				

株式会社
サント
技術
コン
サル
タント

「この地図は、建設省国土地理院長の承認を得て、同院所管の測量標及び測量成果を使用して調製したものである。」
(承認番号) 昭53 中公第 77 号

鳥 取 県

調整年月	平成 17 年 9 月	図面縮尺	1:1,000	路線コード	21-008	道路種別	主要地方道	路線名	新見日南線	区間	23-1 ～ 24-3	図面番号	23-20
------	-------------	------	---------	-------	--------	------	-------	-----	-------	----	-------------	------	-------

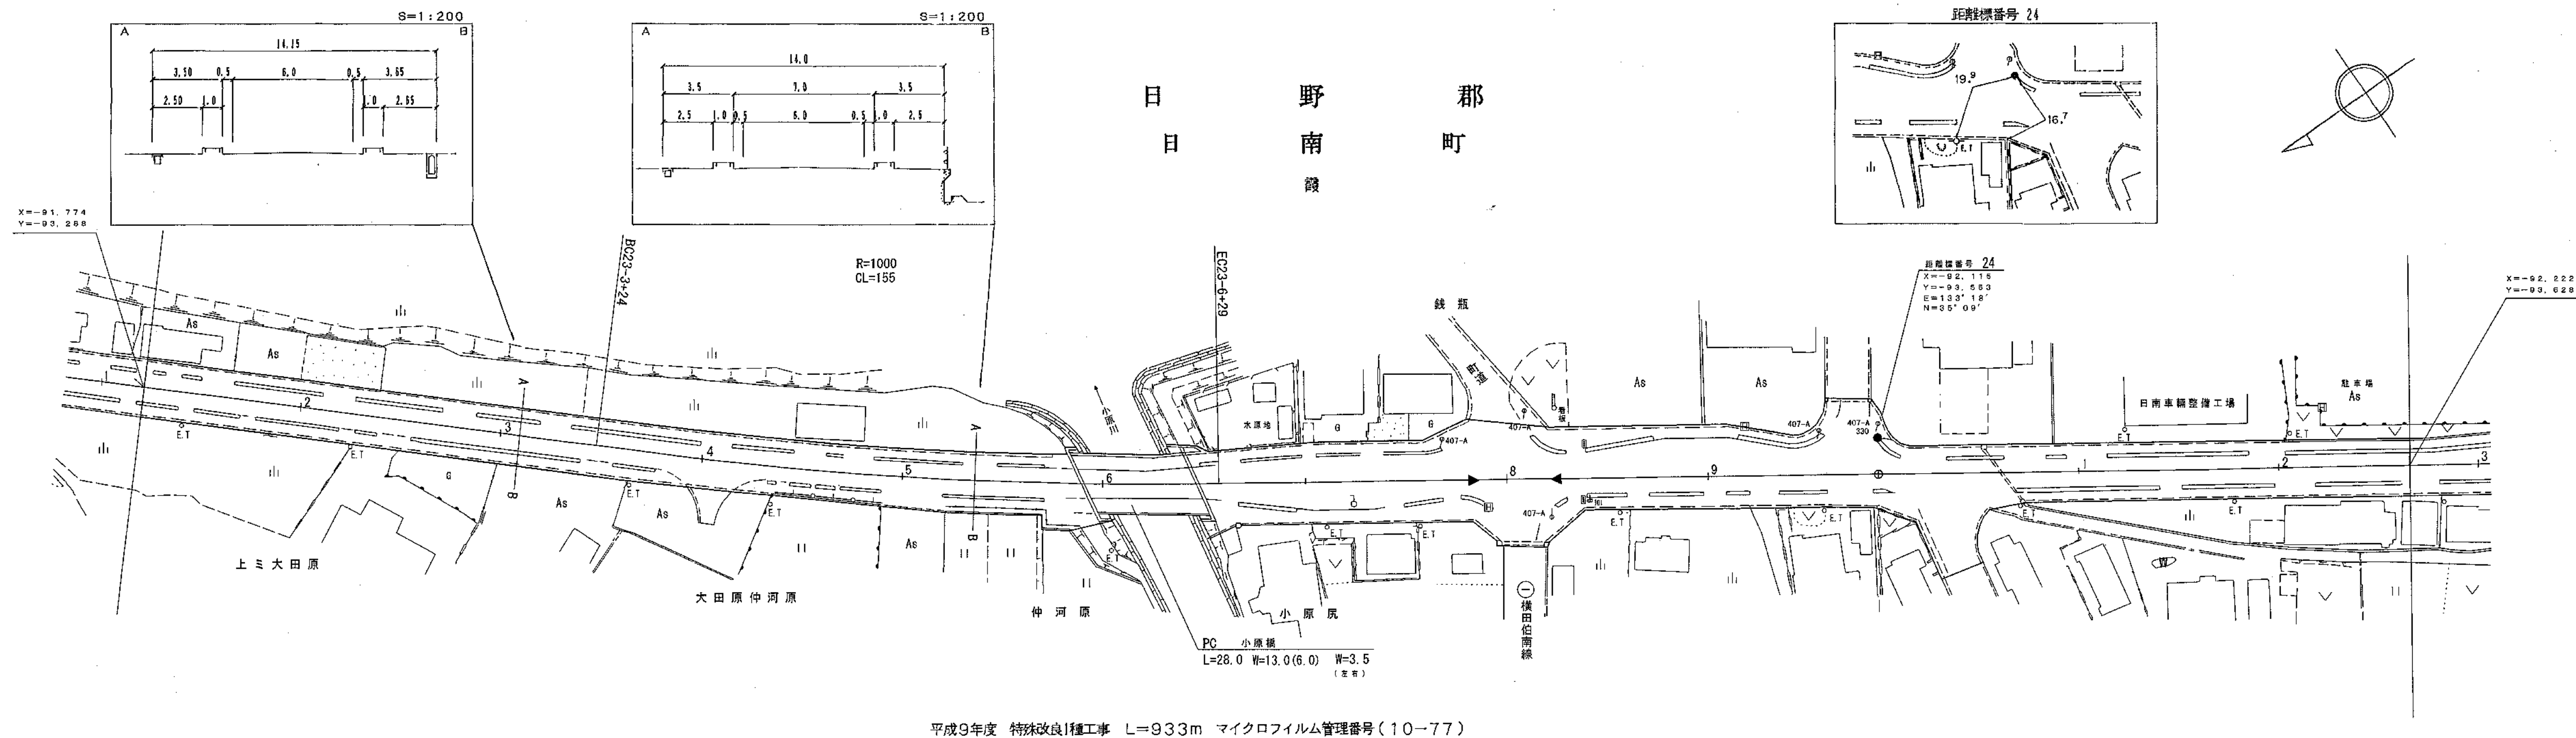


株式会社ワールパス

[illegible]

「この地区は、建設省国土地理院長の承認を得て、同院所管の測量標及び測量成果を使用して図整したものである。(承認番号)昭和51年 中公第 11 号」

鳥 取 県

調 製 年 月	令 和 3 年 3 月	図 面 縮 尺	1:1,000	路 線 コード	21-008	道 路 種 別	主 要 地 方 道	路 線 名	新 見 日 南 線	区 間	2 4 - 3 ~ 2 5 - 4	図 面 番 号	2 3 - 2 1
---------	-----------------	---------	---------	---------	--------	---------	-----------	-------	-----------	-----	-------------------	---------	-----------

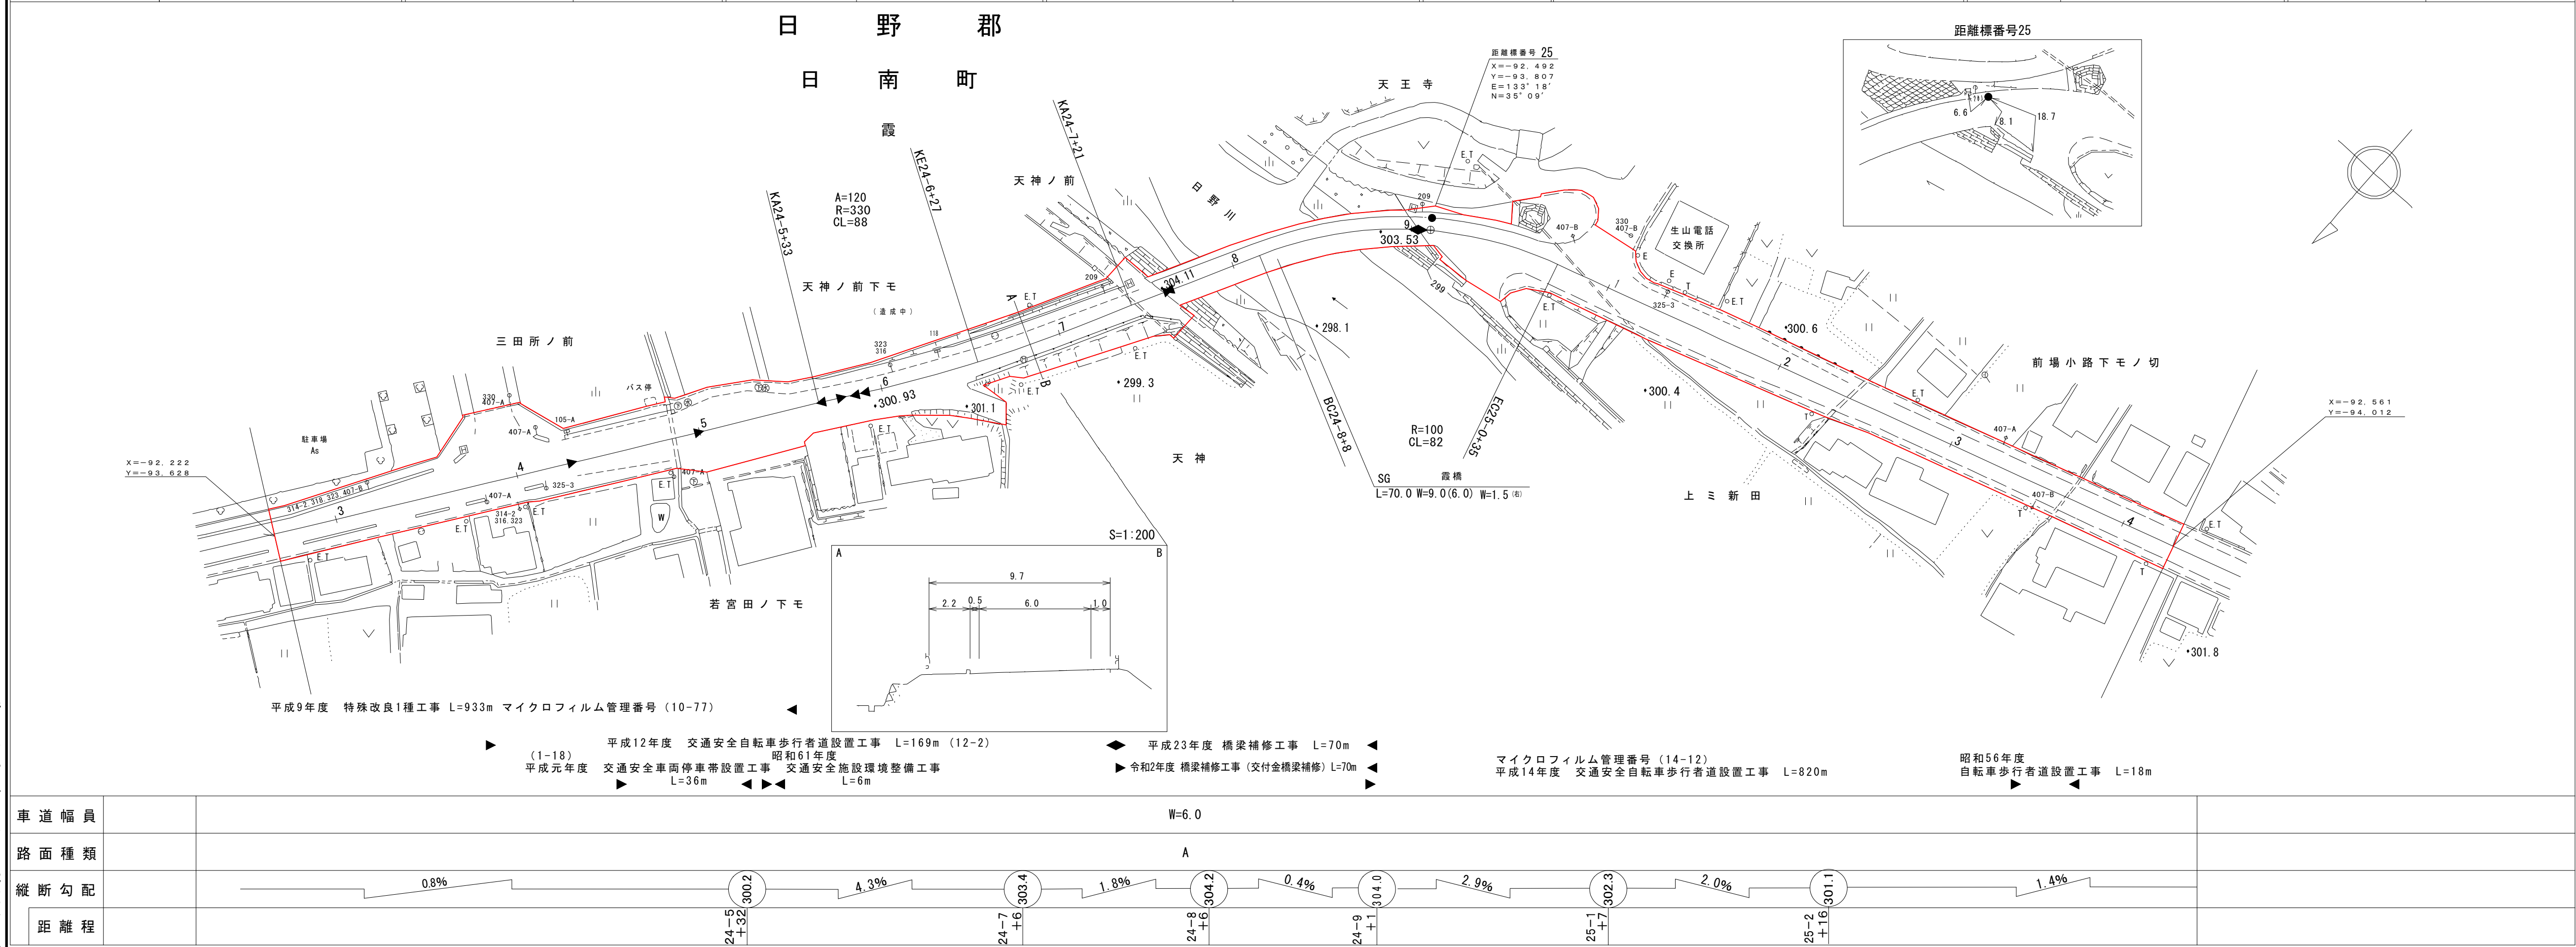

樫コンサルタント株式会社
株主会社アトスペース

鳥 取 県

日 野 郡
日 南 町

距離標番号 26

距離標番号 26
X=-92.672
Y=-94.994
E=133°17'
N=35°09'

御注連ノ回り

御注連ノ前

仲小路

前場小路

日野川

竹本商店

平成15年度舗装補修工事 L=170m

マイクロフィルム管理番号(14-12)

平成14年度交通安全自転車歩行者道設置工事 L=820m

平成16年度道路改良工事 L=214m

マイクロフィルム管理番号

車道幅員	路面種類	縦断勾配	距離
W=6.0	A	1.4%	25-4
		0.8%	25-5
		0.5%	25-6
		1.4%	25-7
		0.3%	25-8
		0.8%	25-9
		0.8%	25-10
		0.8%	25-11


株式会社ワ－パス

「この地図は、建設省国土地理院長の承認を得て、同院所管の測量標及び測量成果を使用して調整したものである。(承認番号)昭和三十二年 中令第 11 号

道 路 台 帳 平 面 図

鳥 取 県

調整年月	平成 17 年 9 月	図面縮尺	1:1,000	路線コード	21-008	道路種別	主要地方道	路線名	新見日南線	区間	26-3 ~ 26-7	図面番号	23-23
------	-------------	------	---------	-------	--------	------	-------	-----	-------	----	-------------	------	-------

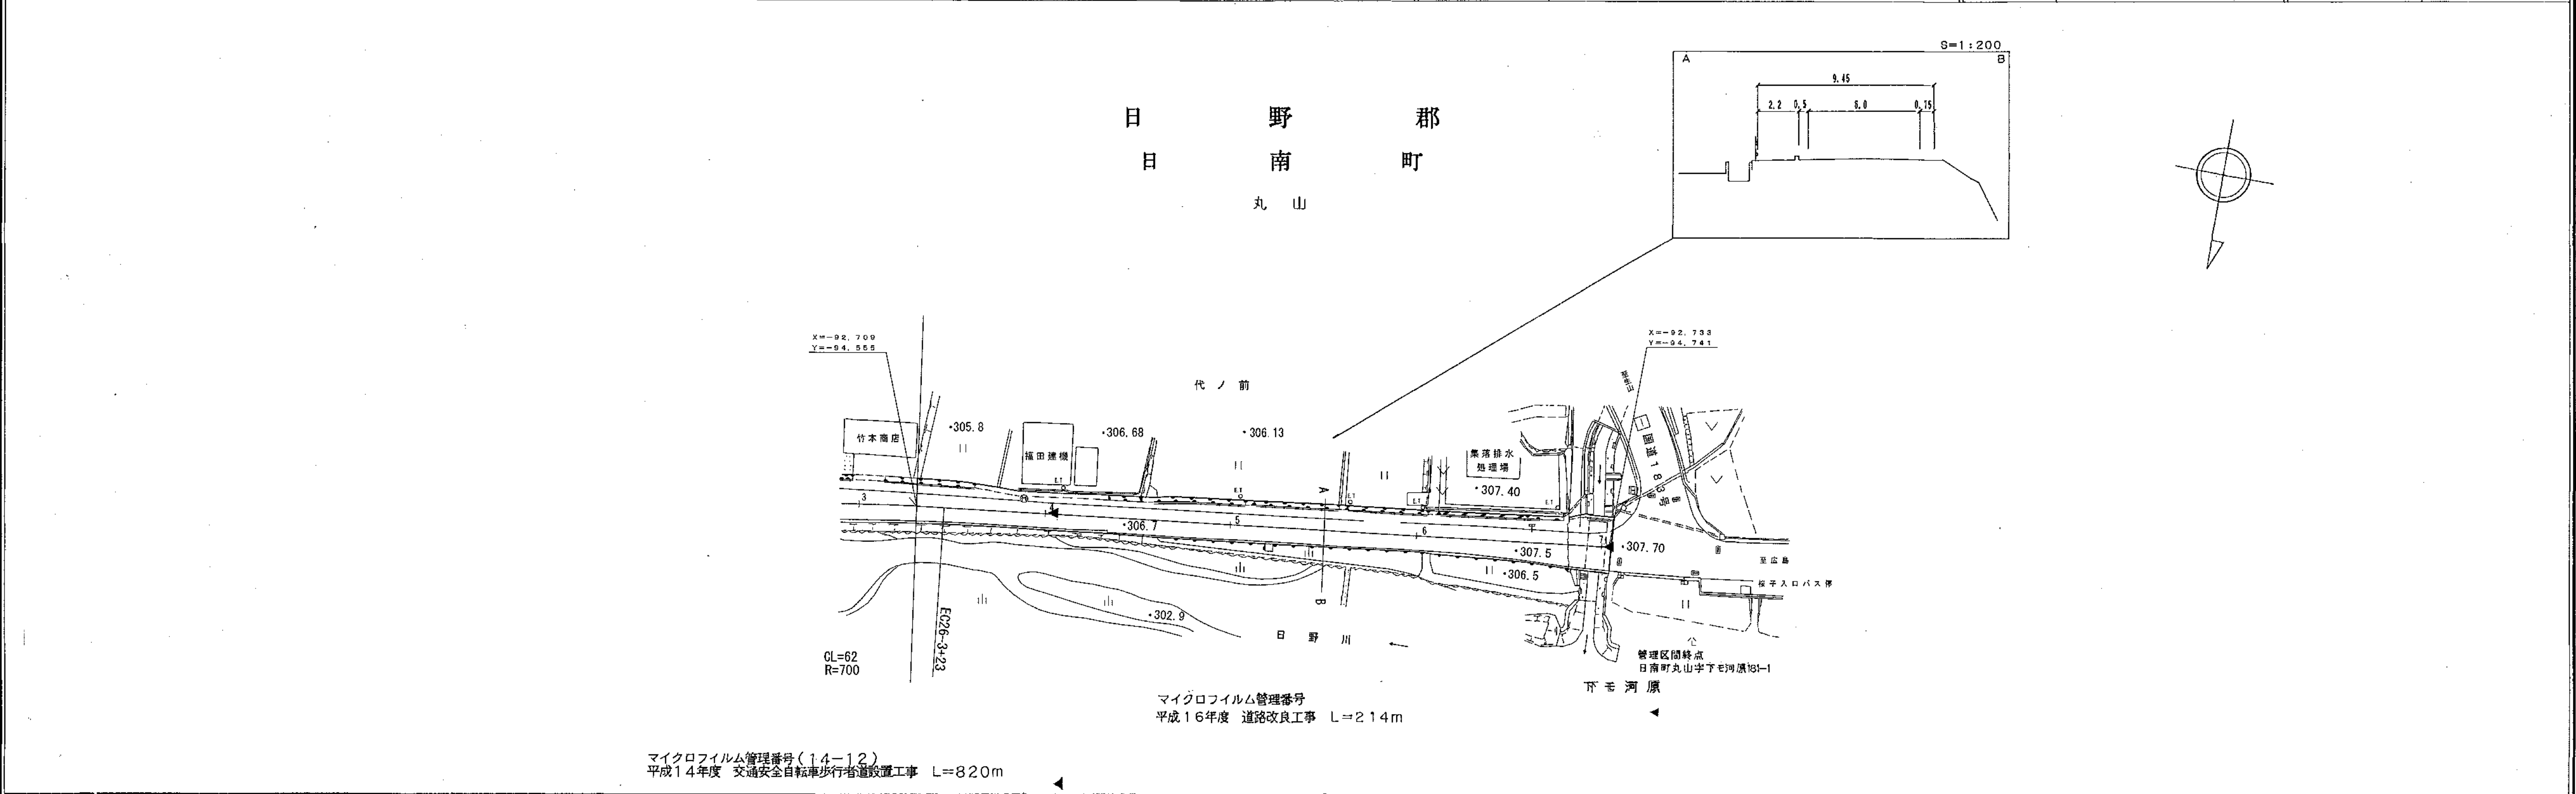

車道幅員		W=5.5
路面種類		A
縦断勾配		0.8%
距離程		306.7 307.5

株式会社ワールパス