


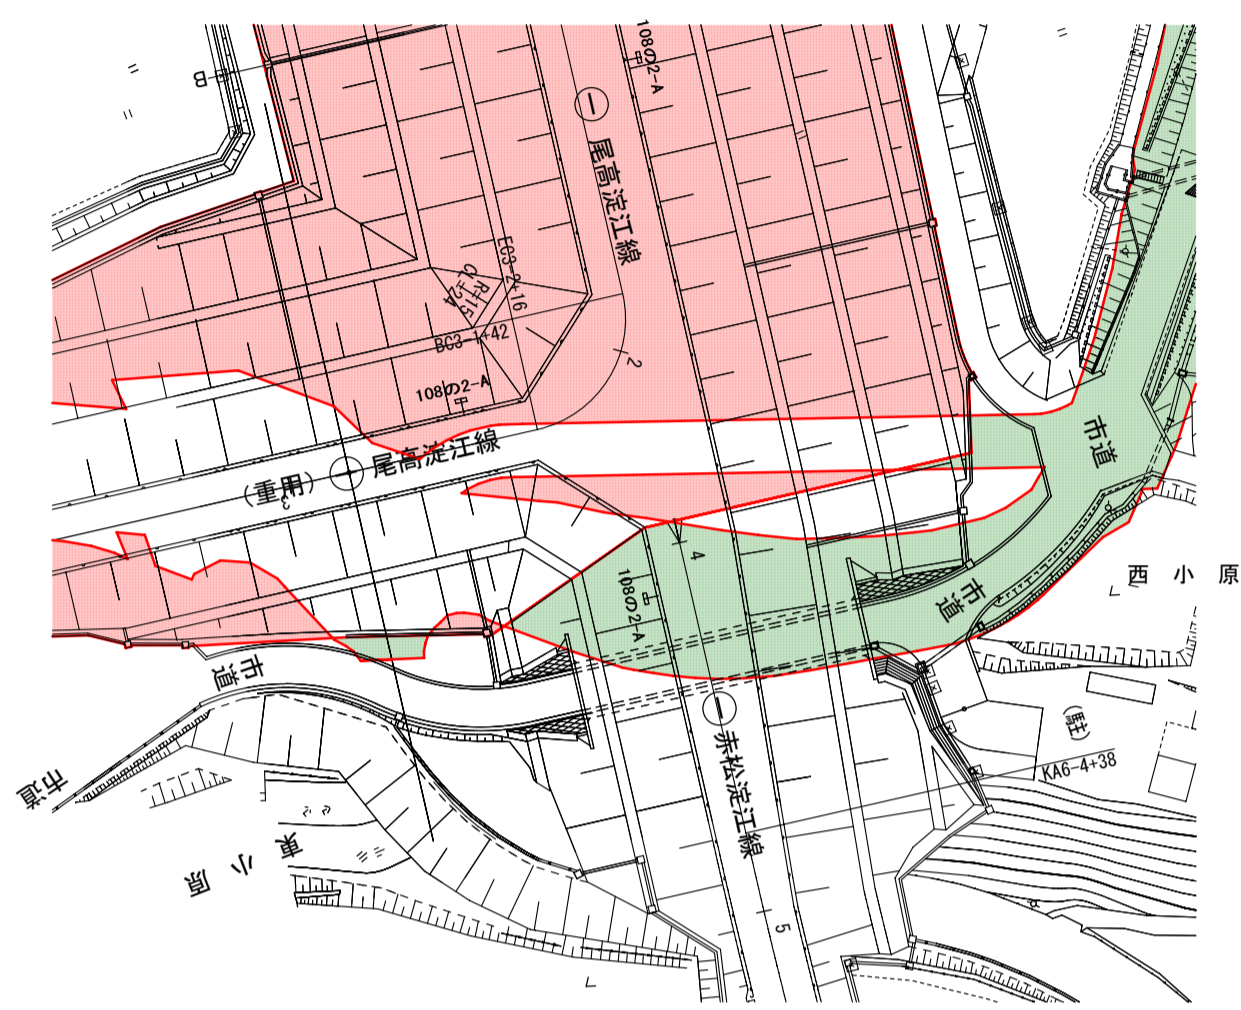




修正後

道路台帳集合図	
場 所	米子市泉～米子市淀江町西尾原
図面番号	全 業 中
縮 尺	1 : 1 0 0 0
図面 凡 例	 従前から道路区域の部分
	 新たに道路区域となる部分
	 道路の区域外とする部分
鳥 取 県	

路線別着色【尾高淀江線(22-252)】



路線別着色【赤松淀江線(22-299)】

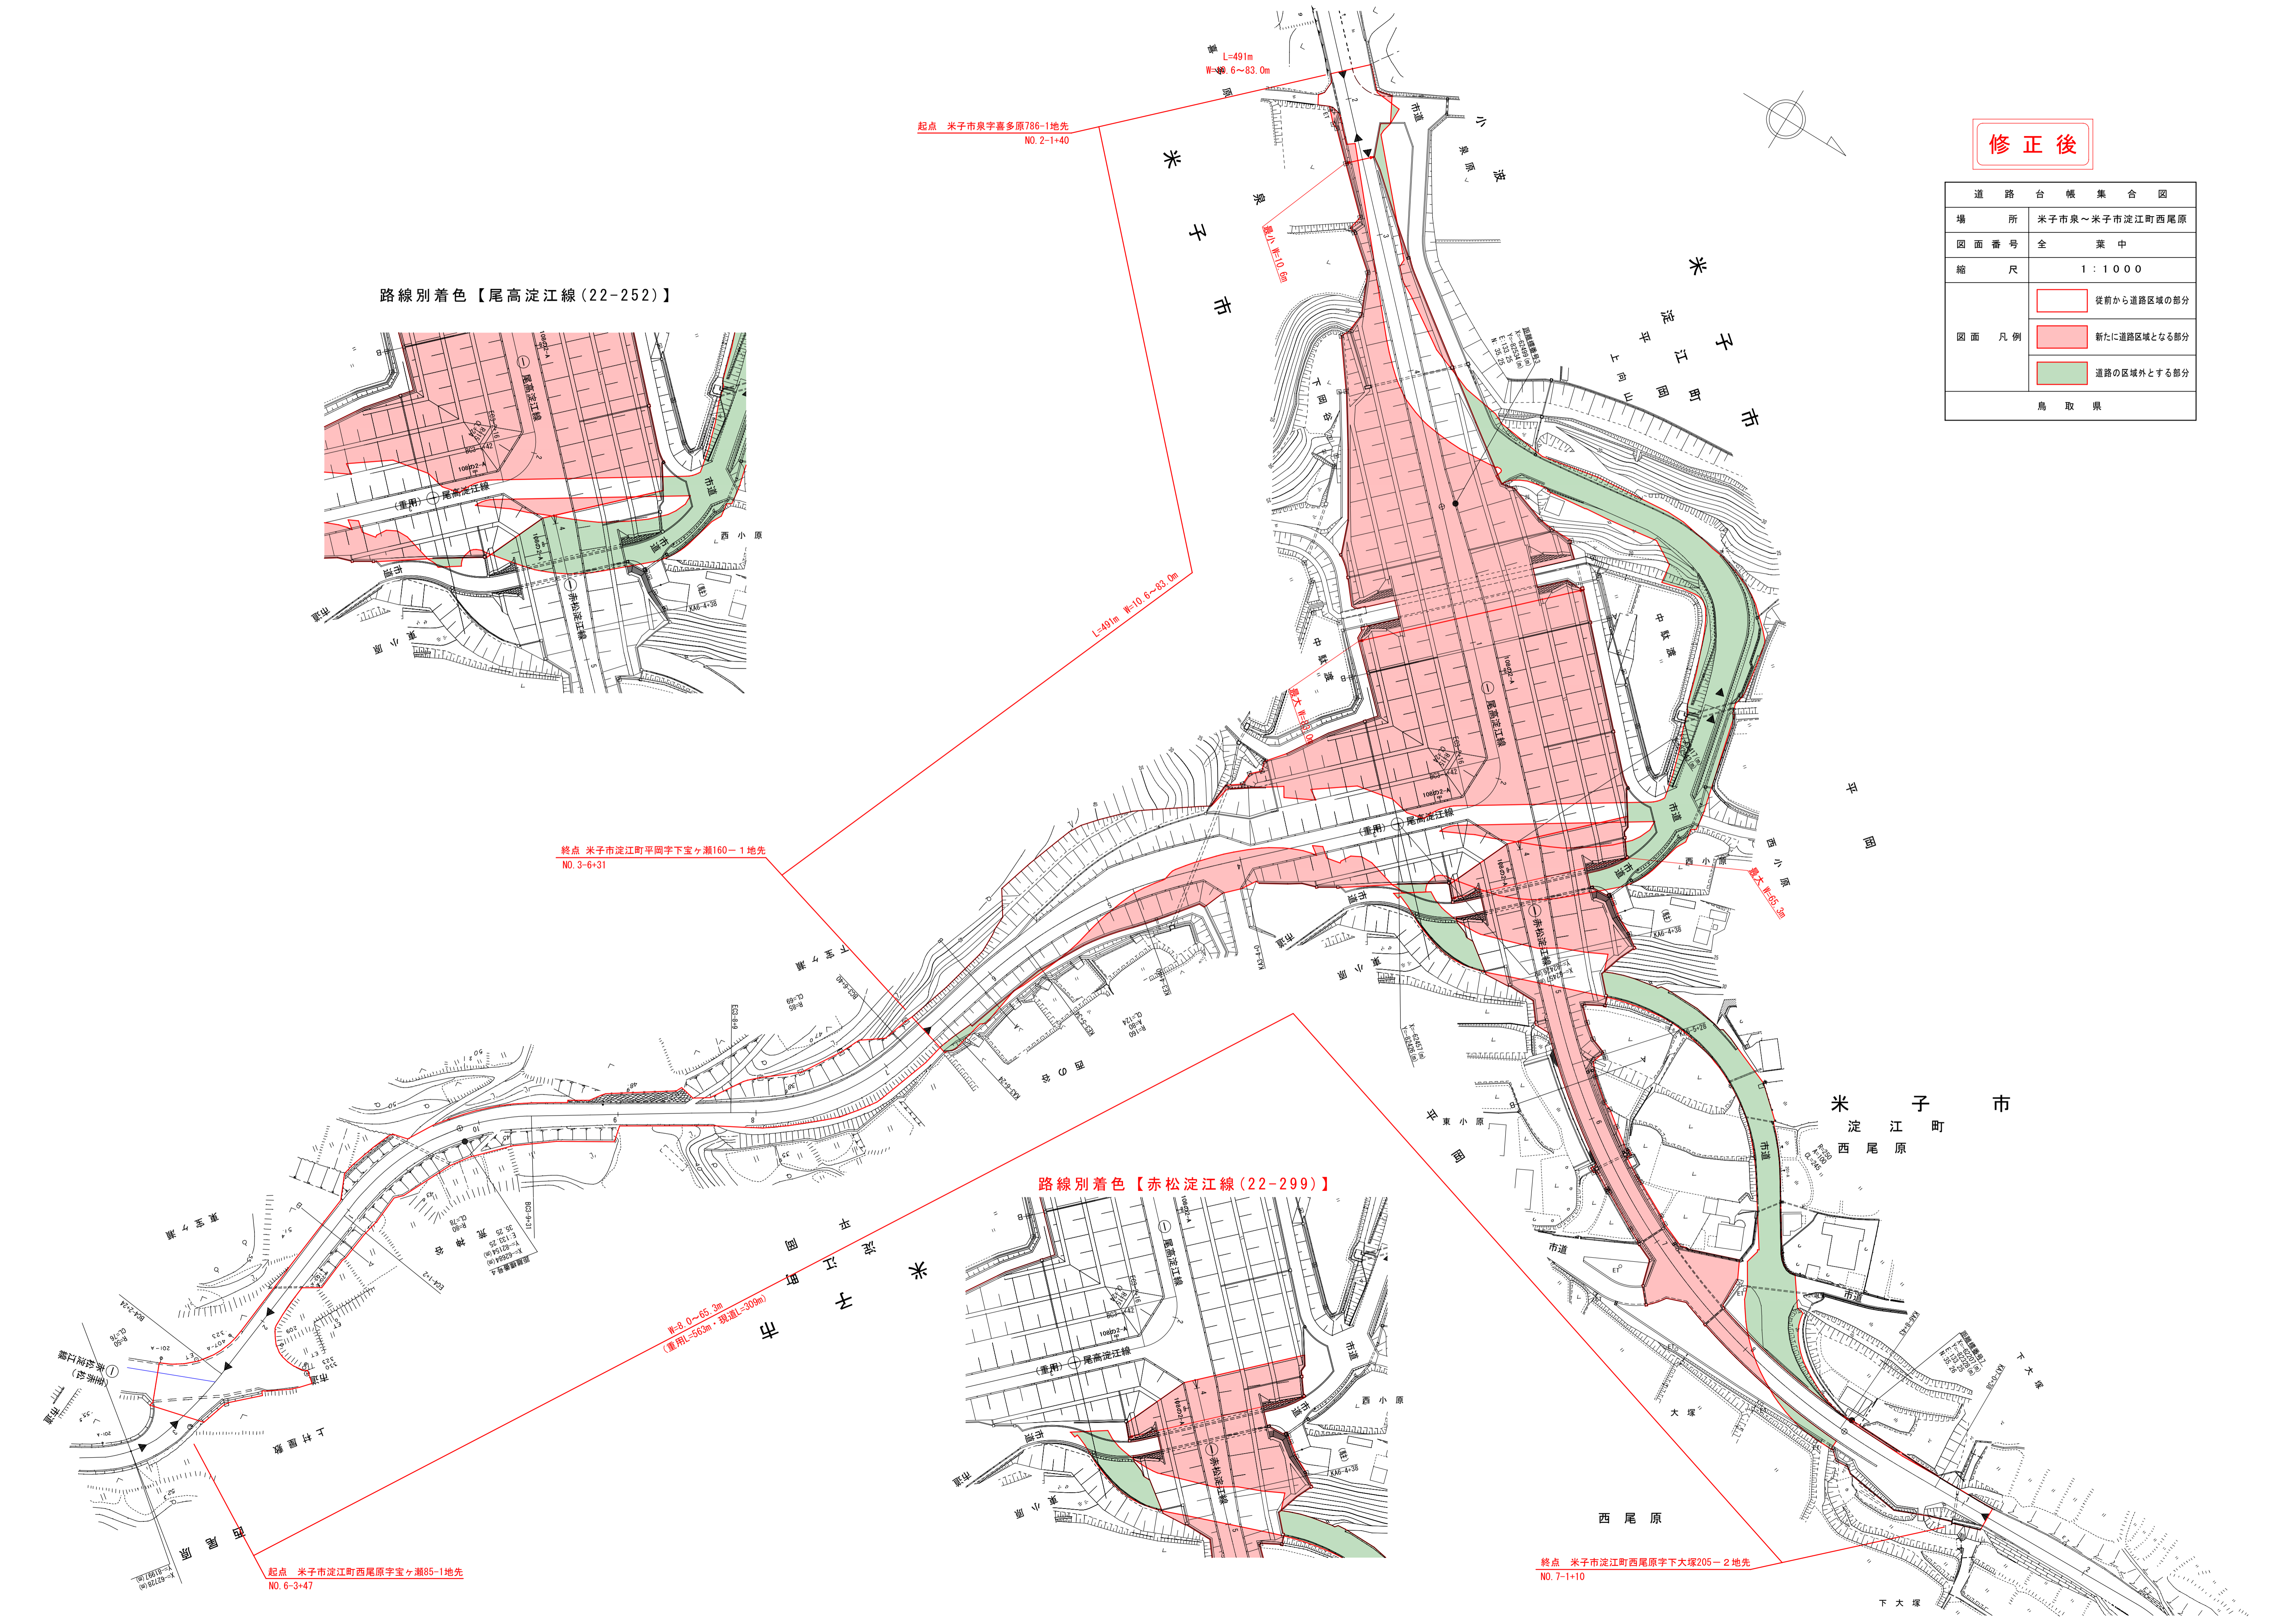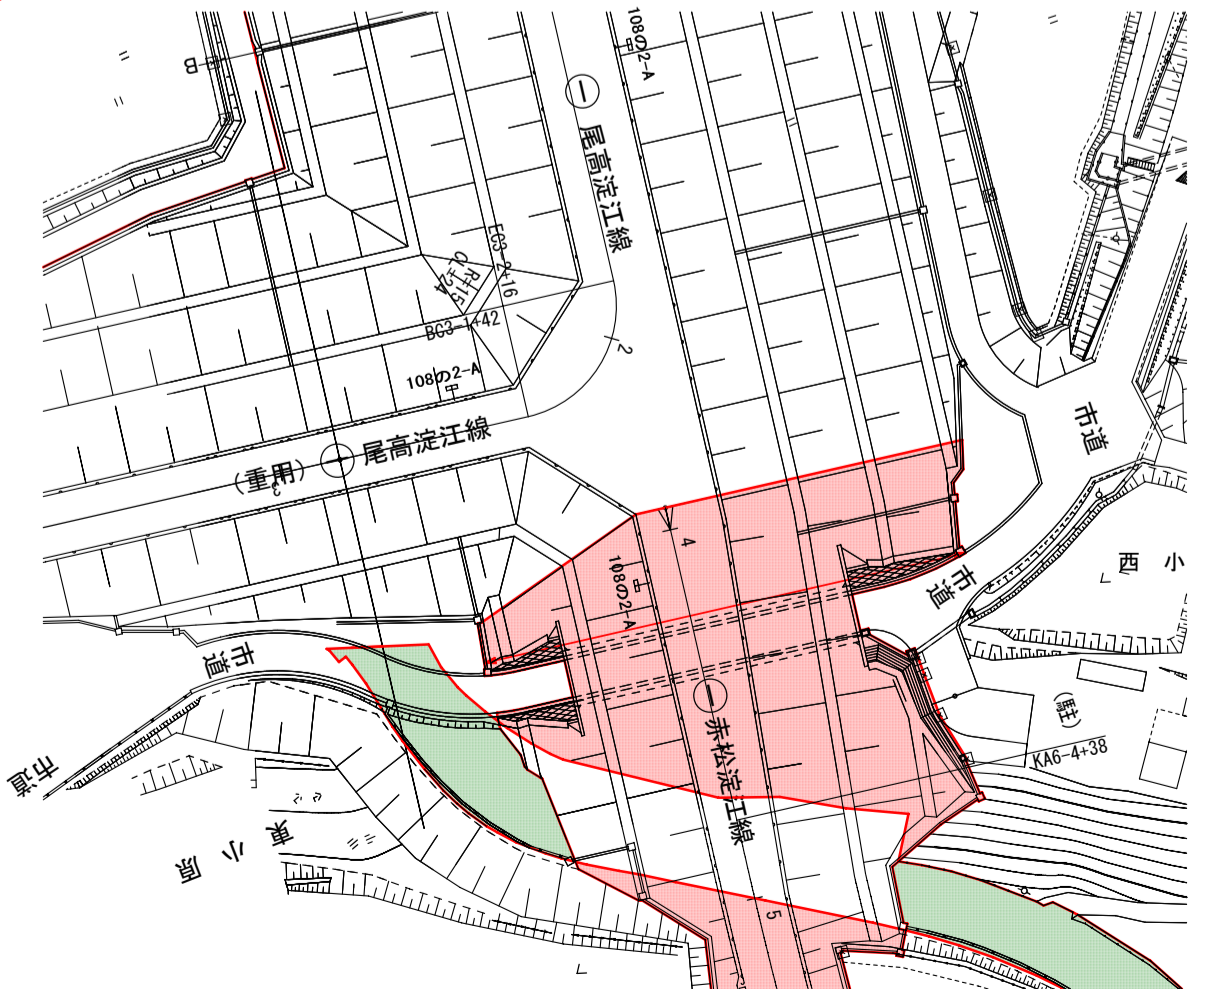

起点 米子市泉字喜多原786-1地先
NO. 2-1+40

終点 米子市淀江町平岡字下室ヶ瀬160-1地先
NO. 3-6+31

起点 米子市淀江町西尾原字室ヶ瀬85-1地先
NO. 6-3+47

終点 米子市淀江町西尾原字下大塚205-2地先
NO. 7-1+10