変更前

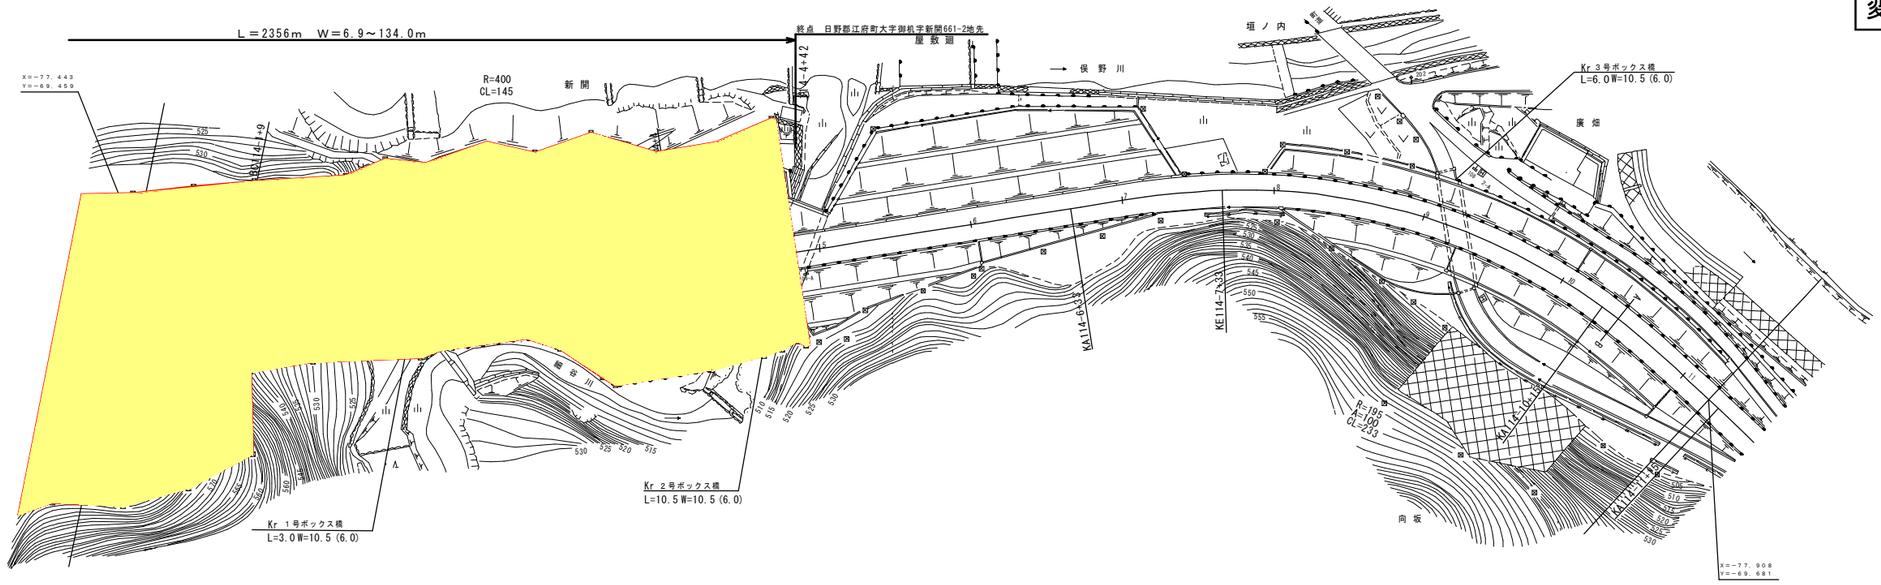
L＝2356m　W＝6.9～134.0m
X=-77.443
Y=-69.459
R=400
CL=145
新開
終点　日野郡江府町大字御机字新開661-2地先
屋敷廻
→ 俣野川
垣ノ内
Kr 3号ボックス橋
L=6.0W=10.5 (6.0)
廣畑
KA114-6+32
KE114-7+32
KA114-10+32
KA114-11+32
R=195
R=100
CL=233
向坂
Kr 2号ボックス橋
L=10.5W=10.5 (6.0)
Kr 1号ボックス橋
L=3.0W=10.5 (6.0)
X=-77.908
Y=-69.681