



道 路 台 帳 平 面 図

鳥 取 県

調整年月	平成21年3月	図面縮尺	1:1000	路線コード	15-482	道路種別	一般国道	路線名	482号(BP)	区間	15-5 ~ 16-4	図面番号	BP.4
------	---------	------	--------	-------	--------	------	------	-----	----------	----	-------------	------	------

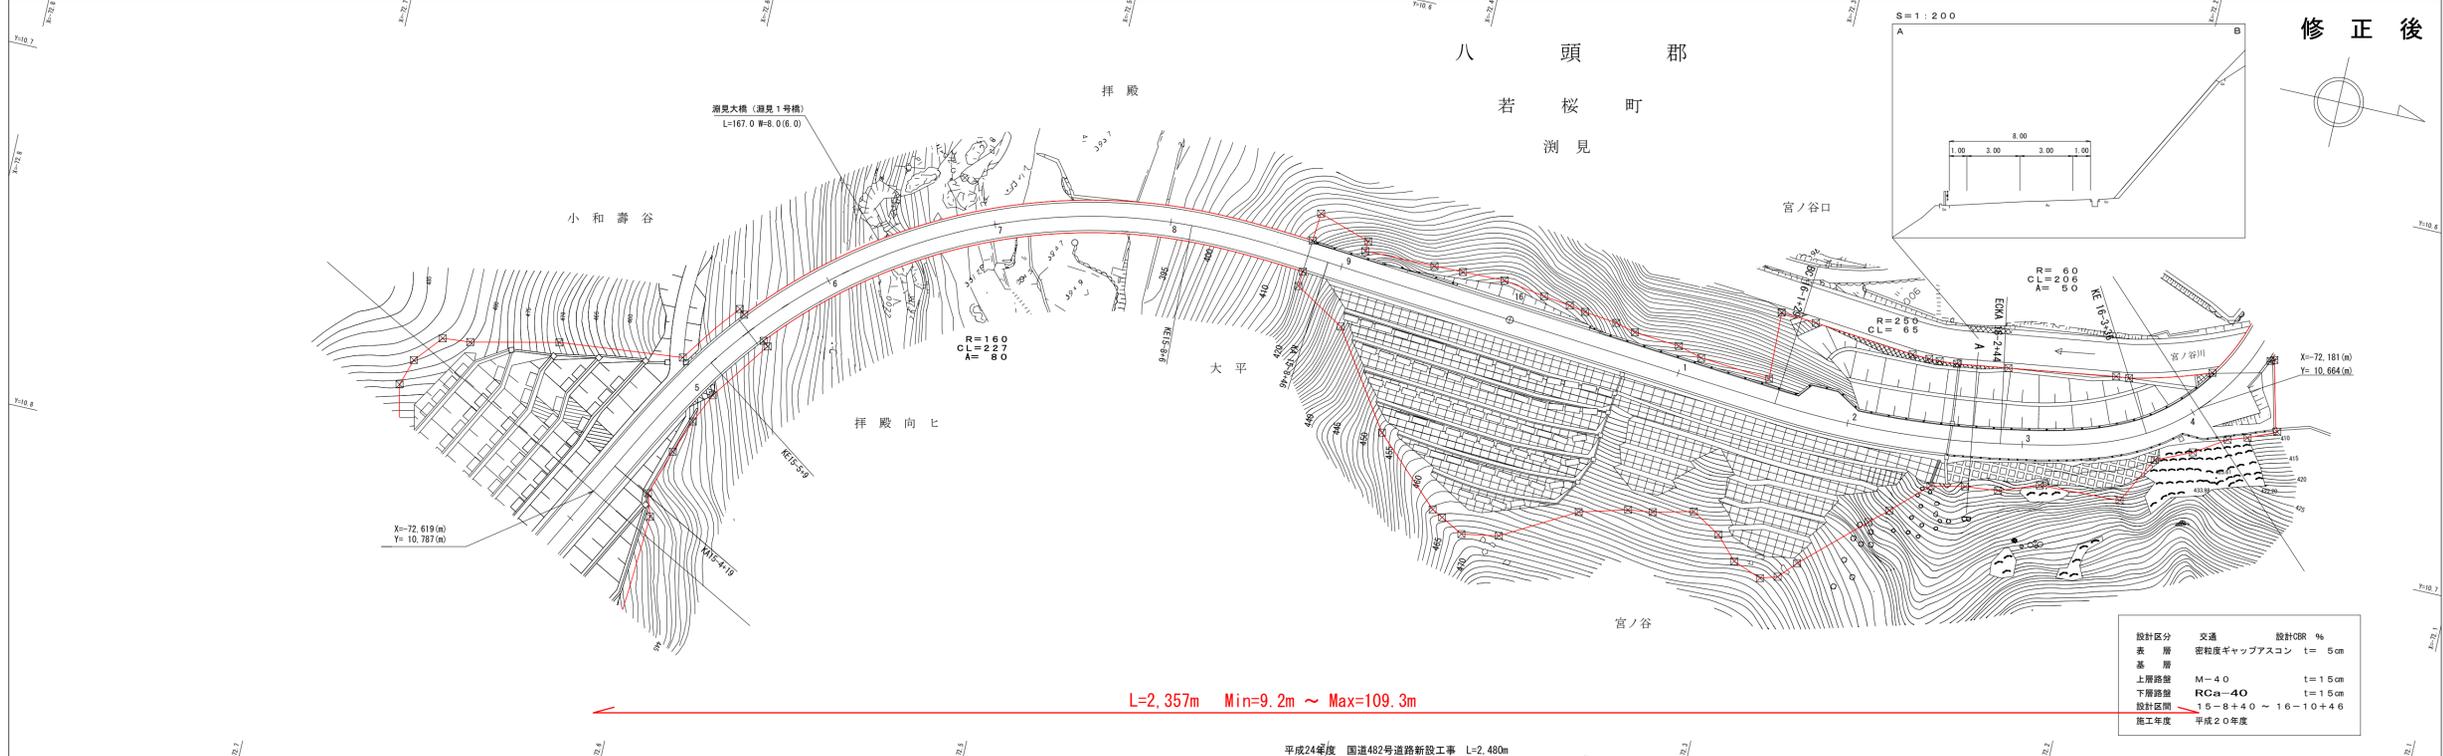

設計区分	交通	設計CR %
表層	密粒度ギャップアスコン	t = 5cm
基層	M-40	t = 15cm
下層路盤	RCa-40	t = 15cm
設計区間	15-8+4.0 ~ 16-10+4.6	
施工年度	平成20年度	

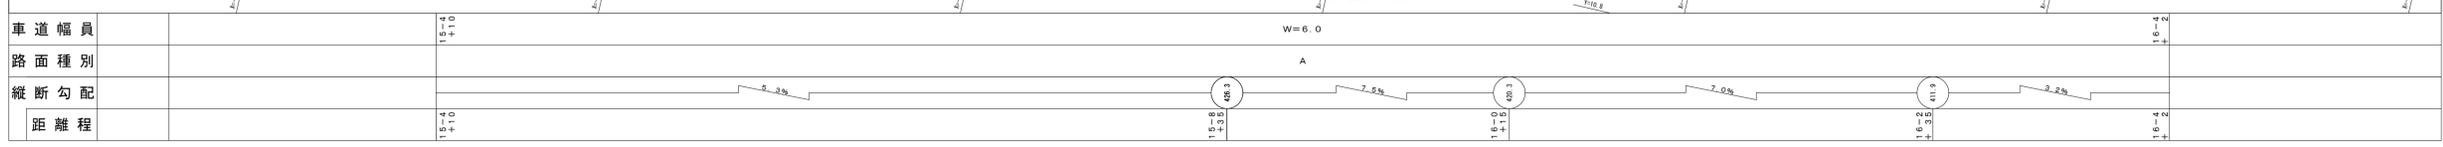

路面種別													
縦断勾配													
距離程													

株式会社開発コンサルタント

この図面は、建設省国土院の承認を得て、同院所管の測量簿及び測量成果を
使用して製図したものである。(承認番号) 昭55 中公第44号