道　路　台　帳　平　面　図　　鳥　取　県

調整年月	平成２４年３月	図面縮尺	１：1000	路線コード	２１－６	道路種別	主要地方道	路線名	津山智頭八東線	区間	２２－７～２３－１	図面番号	65 － 21

変更後

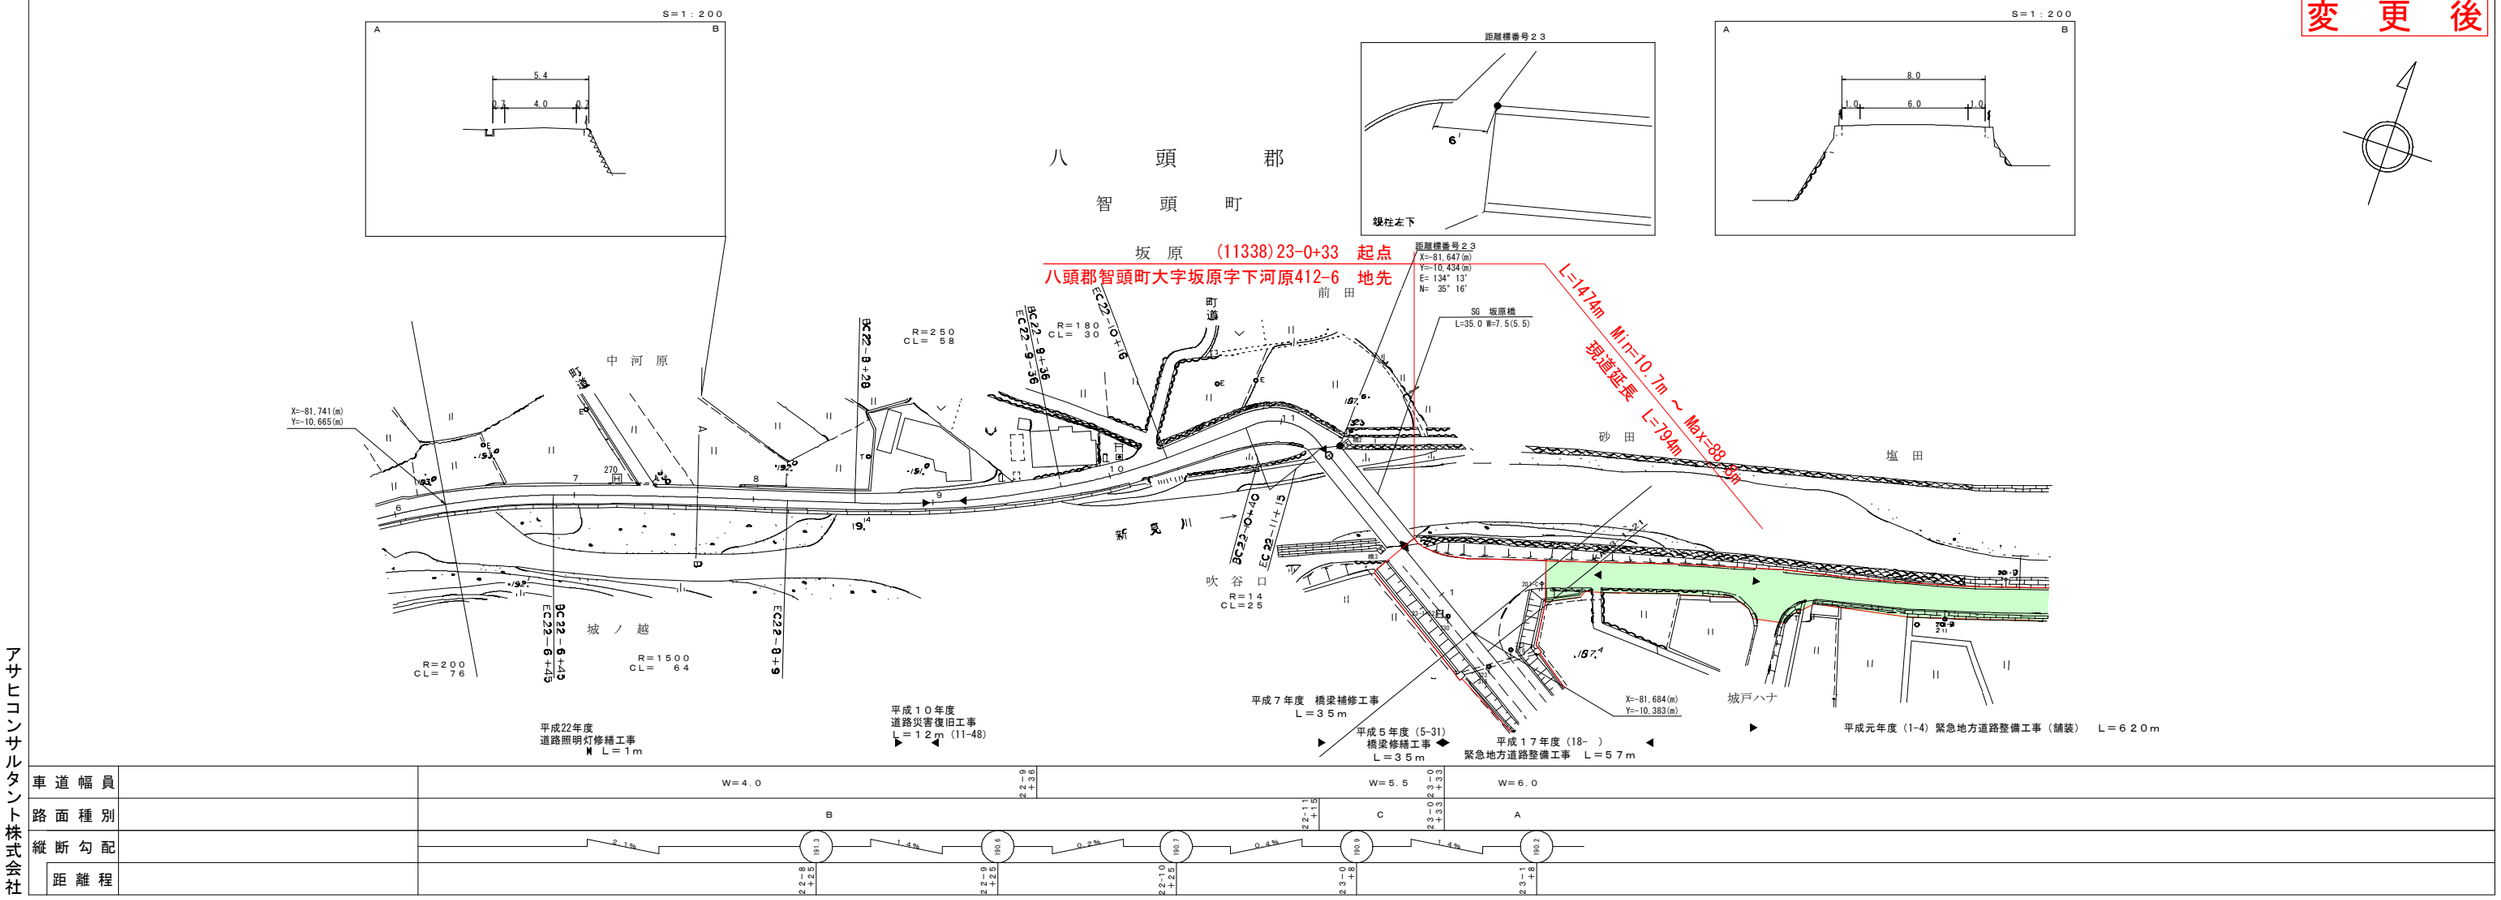

車道幅員	W=4.0				22-9+36			W=5.5		23-0+33	W=6.0		
路面種別	B						22-11+15	C		23-0+33	A		
縦断勾配	2.1%	191.3	1.4%	190.6	0.2%	190.7	0.4%	190.9	1.4%	190.2			
距離程	22-8+25		22-9+25		22-10+25		23-0+8		23-1+8				

アサヒコンサルタント株式会社

この地図は、建設省国土地理院長の承認を得て、同院所管の測量成果及び測量成果を使用して調製したものである。　（承認番号）昭５５．中公第４４号