
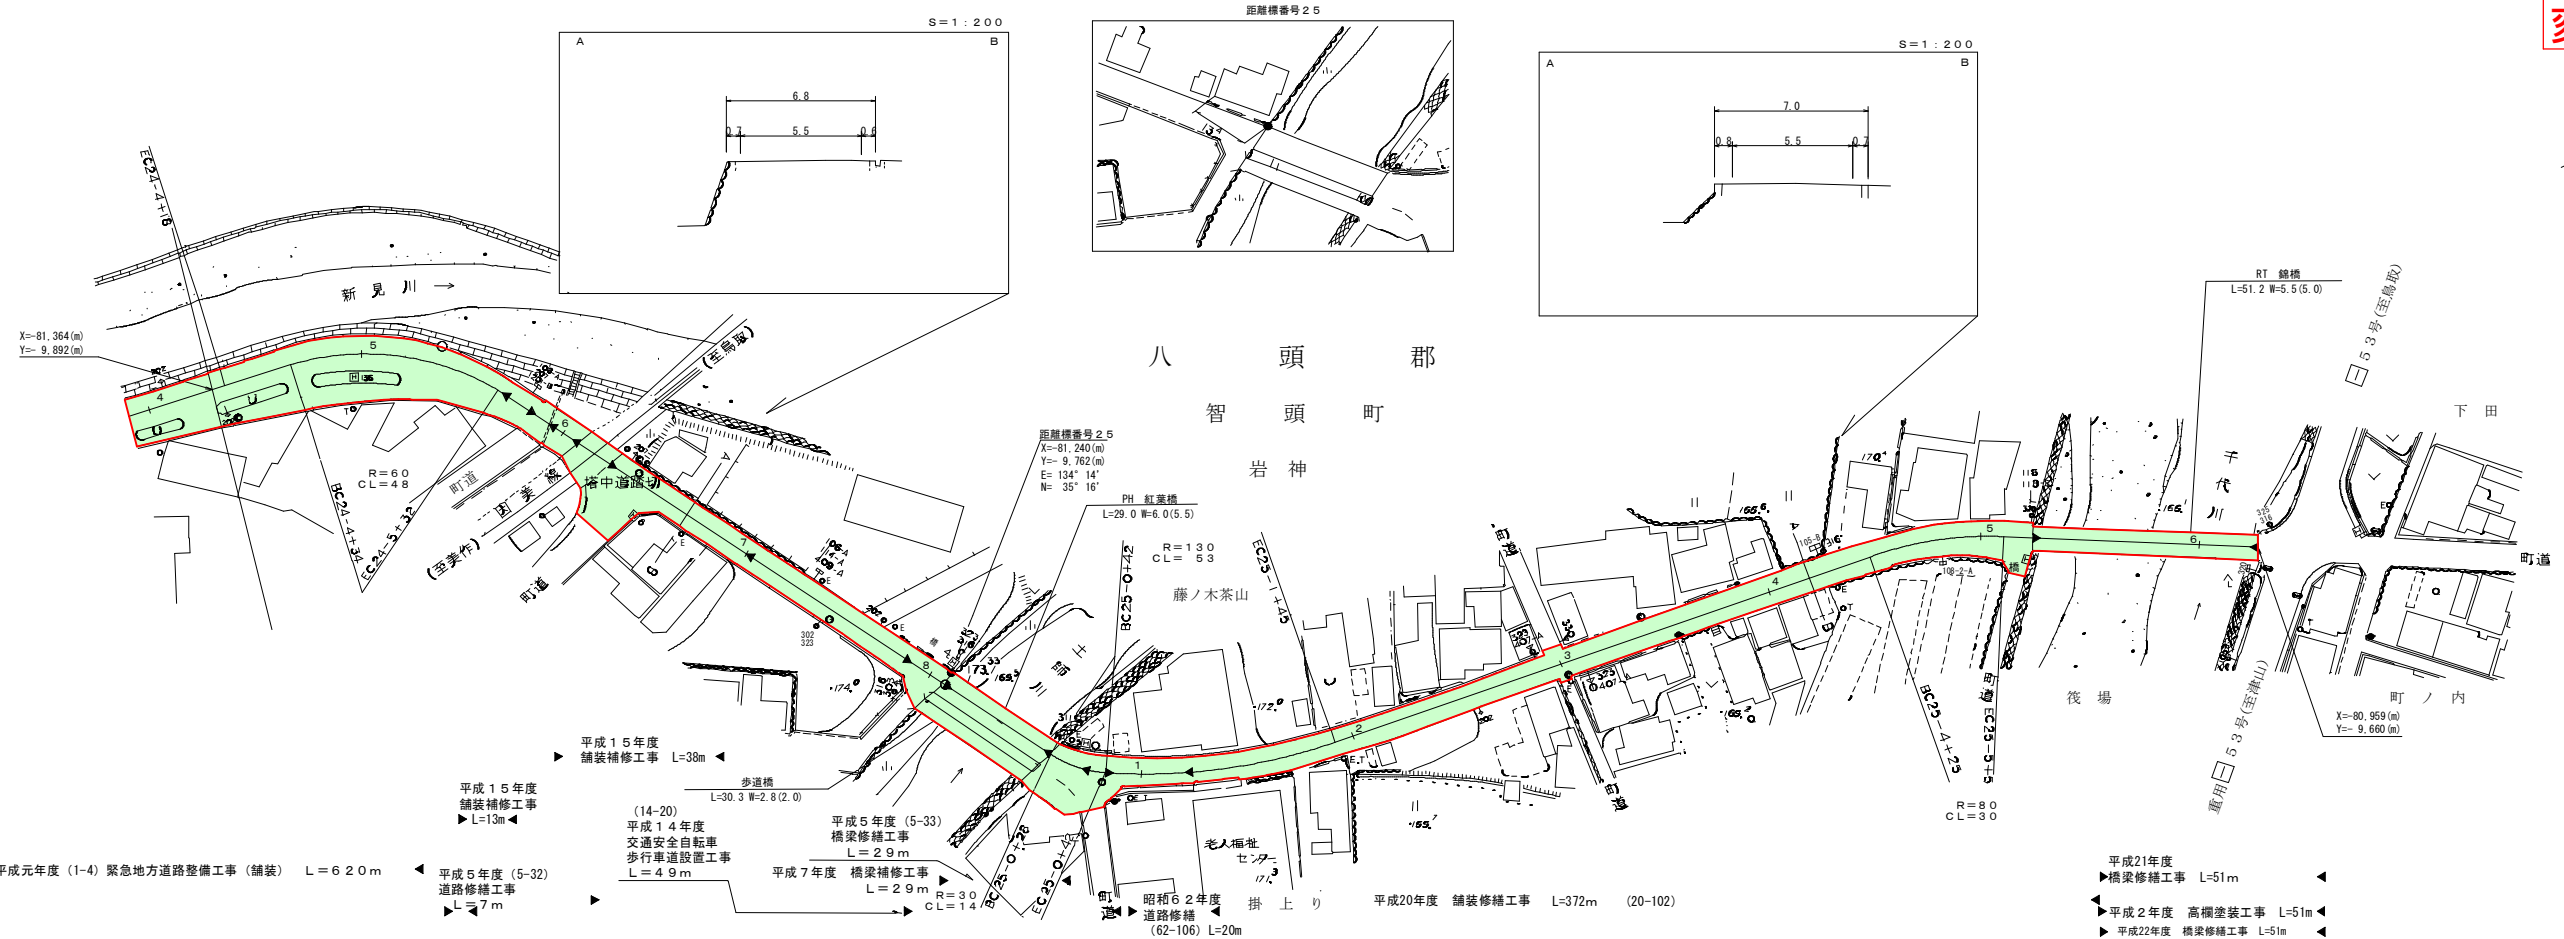


道 路 台 帳 平 面 図

鳥 取 県

調整年月	平成23年3月	図面縮尺	1:1000	路線コード	21-6	道路種別	主要地方道	路線名	津山智頭八東線	区間	24-5~25-6	図面番号	65-23
------	---------	------	--------	-------	------	------	-------	-----	---------	----	-----------	------	-------

変 更 後

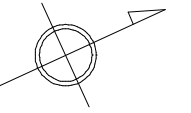

車道幅員													
路面種別													
縦断勾配													
距離程													

アイコンヤマト株式会社

この地図は、建設省国土院院長の承認を得て、同院所管の測量標及び測量成果を使用して調製したものである。(承認番号) 昭55 中公第44号