道　路　台　帳　平　面　図　　鳥　取　県

調整年月	平成 ２４ 年 ３ 月	図面縮尺	１：１，０００	路線コード	２２－２４４	道路種別	一般県道	路線名	福成戸上米子線	区間	２－２～３－６	図面番号	１５－３

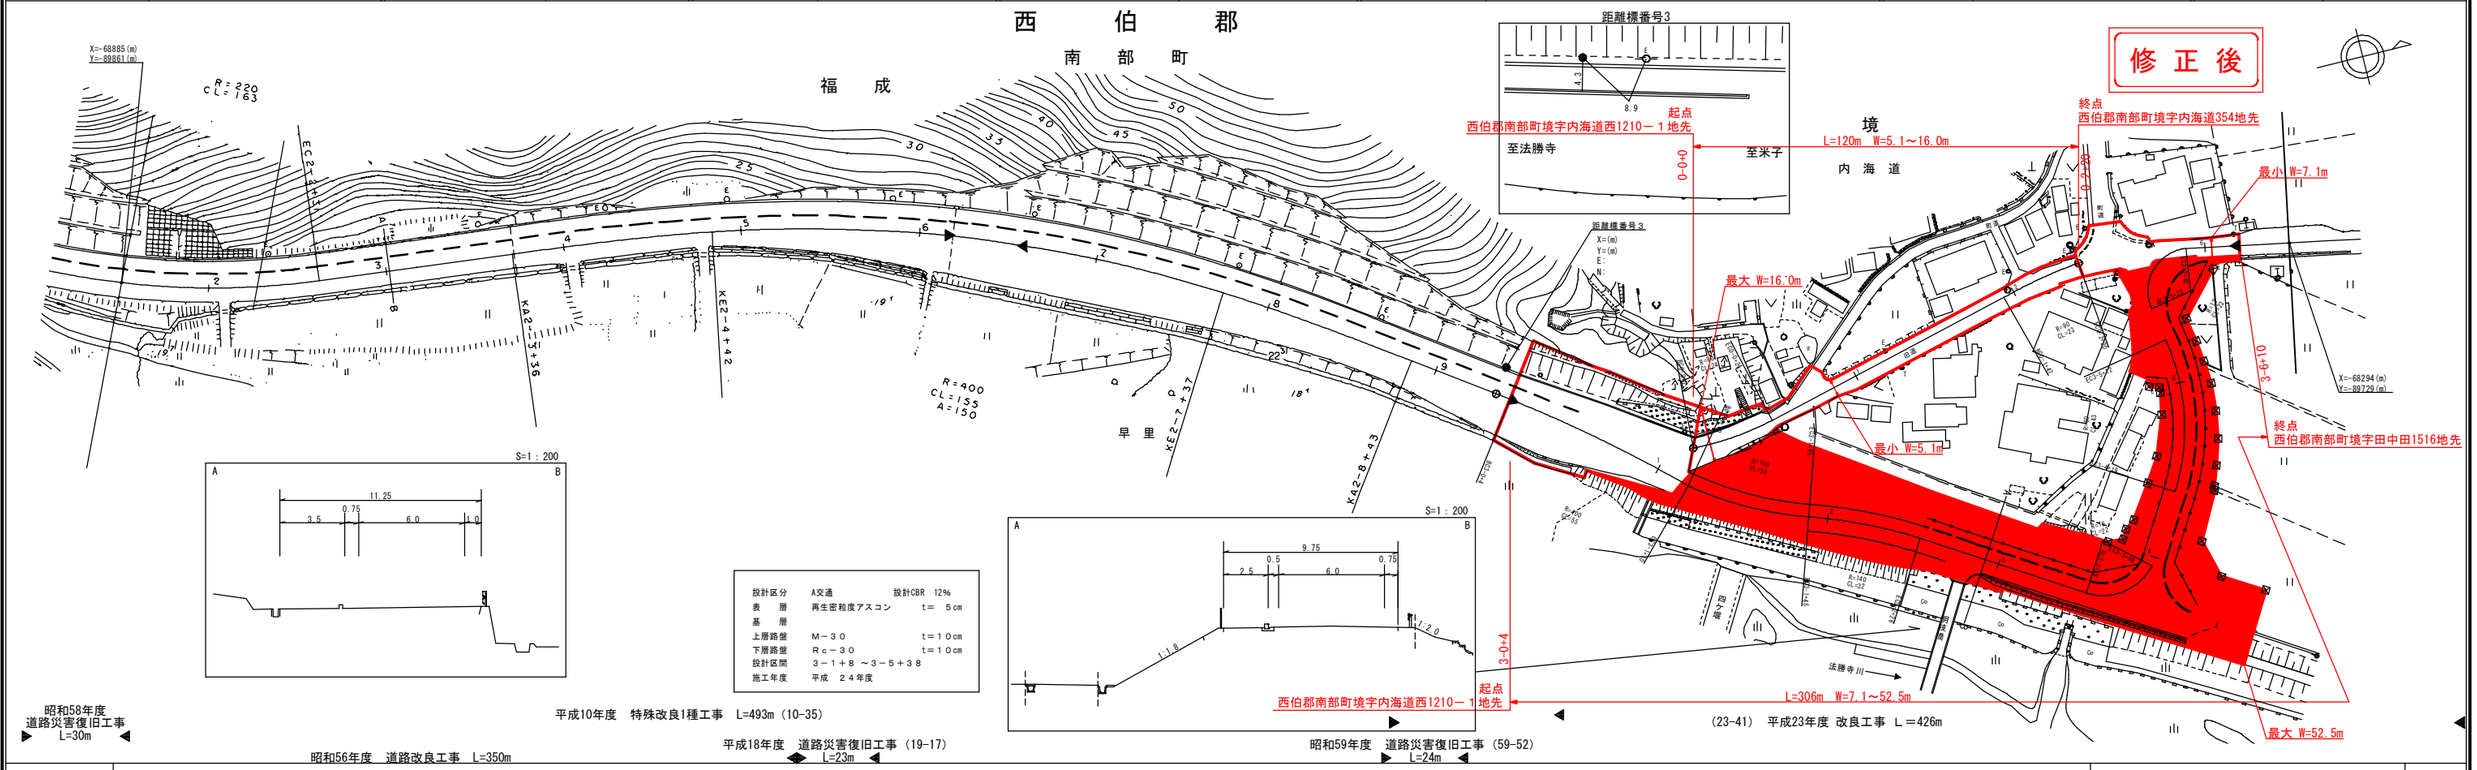

車道幅員	W=6.0	W=5.5	W=3.5
路面種類	A		B
縦断勾配	0.2% 21.9 0.7% 22.7 1.3% 21.2 0.4% 21.3 1.6% 22.1 1.3% 21.5 2.0% 21.0 4.0% 19.3 0.5%		
距離程	2－5＋41 2－8＋8 3－1＋17 3－1＋37 3－2＋42 3－3＋37 3－4＋8 3－6＋2	3－5＋38	3－5＋38

(有)江府技研
株式会社ダイニチ
アートコンサルタント
(有)小坂測量事務所
株式会社技研ペーストス