


# 道 路 台 帳 平 面 図

鳥 取 県


調整年月	平成 24 年 8 月	図面縮尺	1 : 1,000	路線コード	21-038	道路種別	主要地方道	路線名	倉吉福本線	区間	6-9 ~ 8-1	図面番号	36-12
------	-------------	------	-----------	-------	--------	------	-------	-----	-------	----	-----------	------	-------

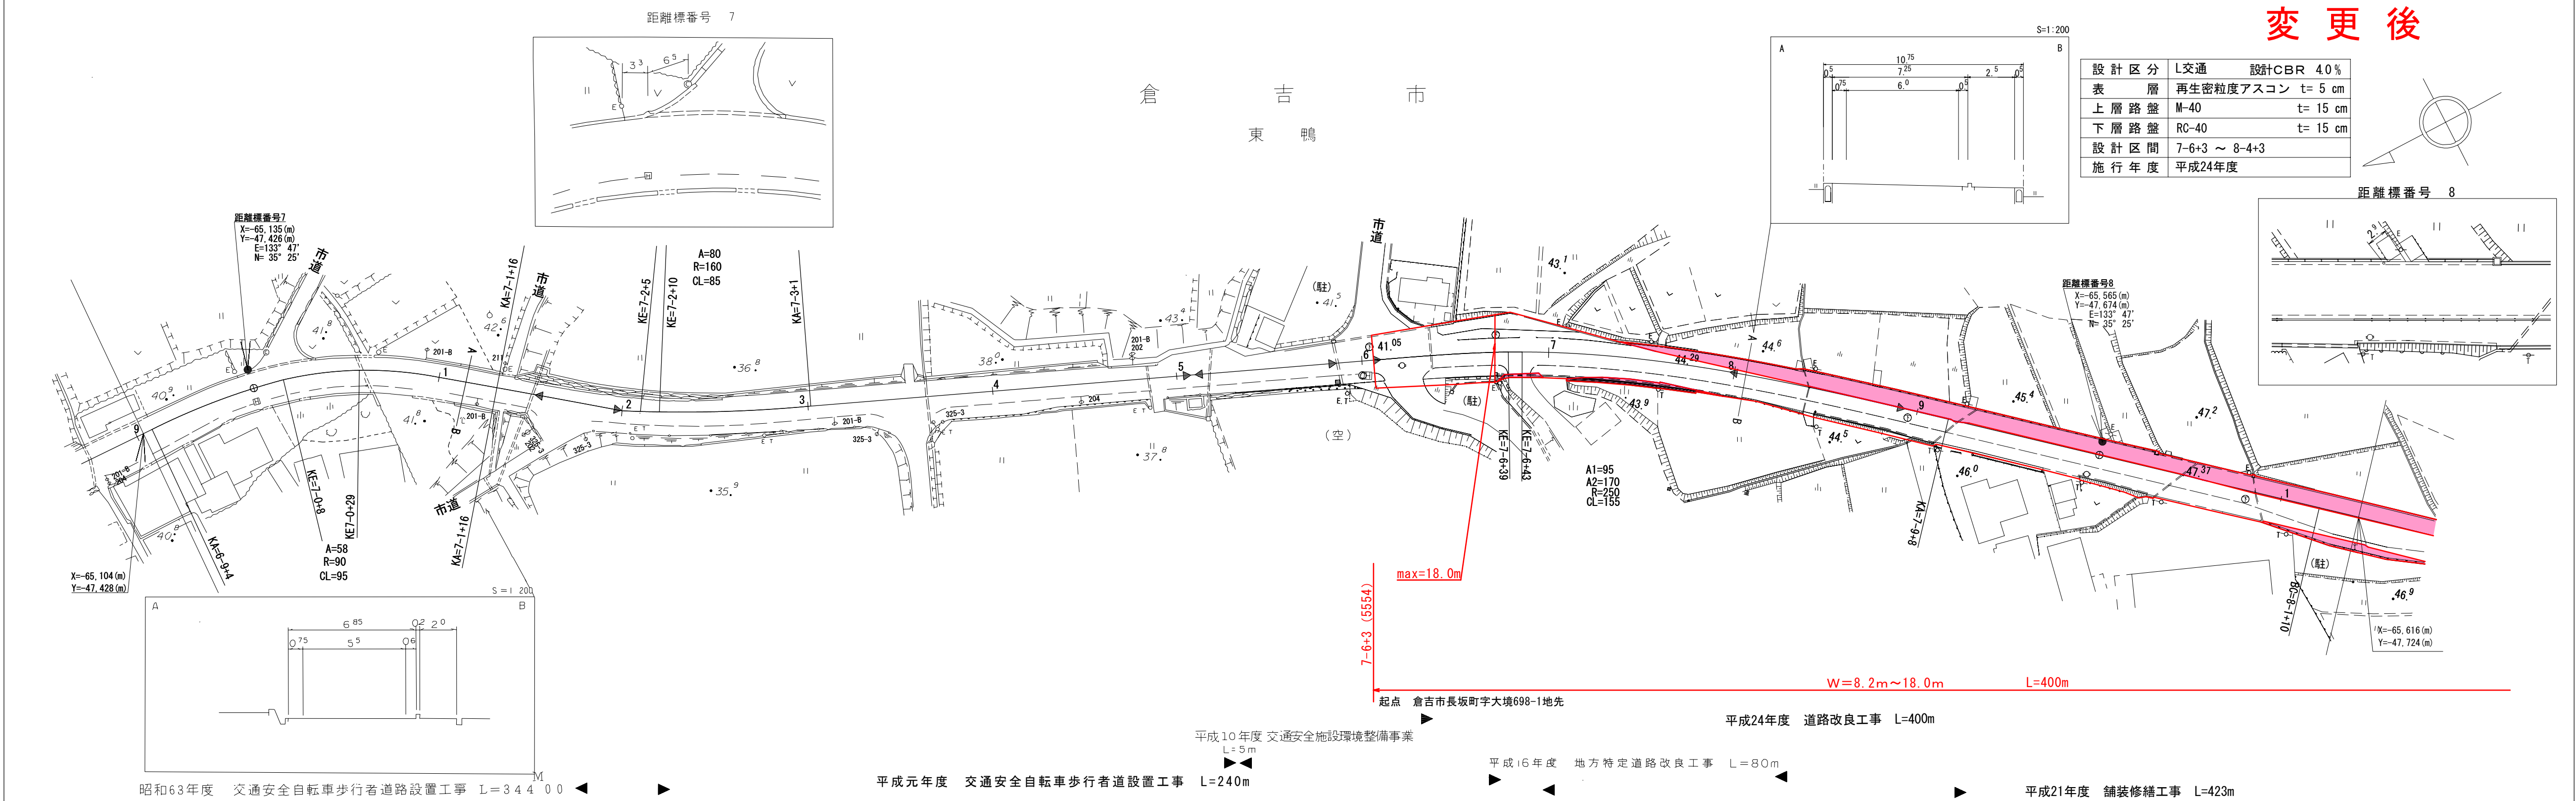

変更後

設計区分	L交通	設計CBR	40%
表層	再生密粒度アスコン	t	5 cm
上層路盤	M-40	t	15 cm
下層路盤	RC-40	t	15 cm
設計区間	7-6+3 ~ 8-4+3		
施行年度	平成24年度		

株式会社  
ニシ

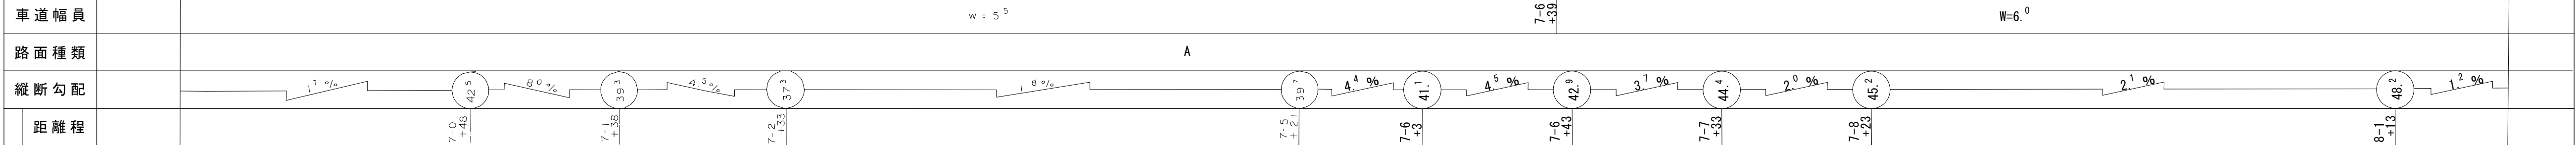

この地図は、建設省国土地理院長の承認を得て、同院所管の測量表及び測量成果を使用して調整したものである。(承認番号) 昭55. 中公第 44号