
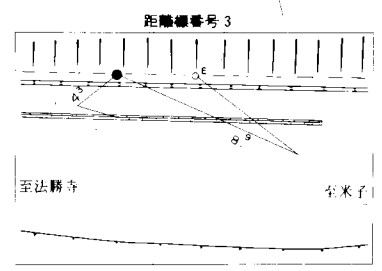


道 路 台 帳 平 面 図

鳥 取 県

調製年月 平成 20 年 3 月 図面縮尺 1 : 1000 路線コード 22 - 244 道路種別 一般県道 路線名 福成戸上米子線 区間 2-2 ~ 3-3 図面番号 15 - 3

修正前

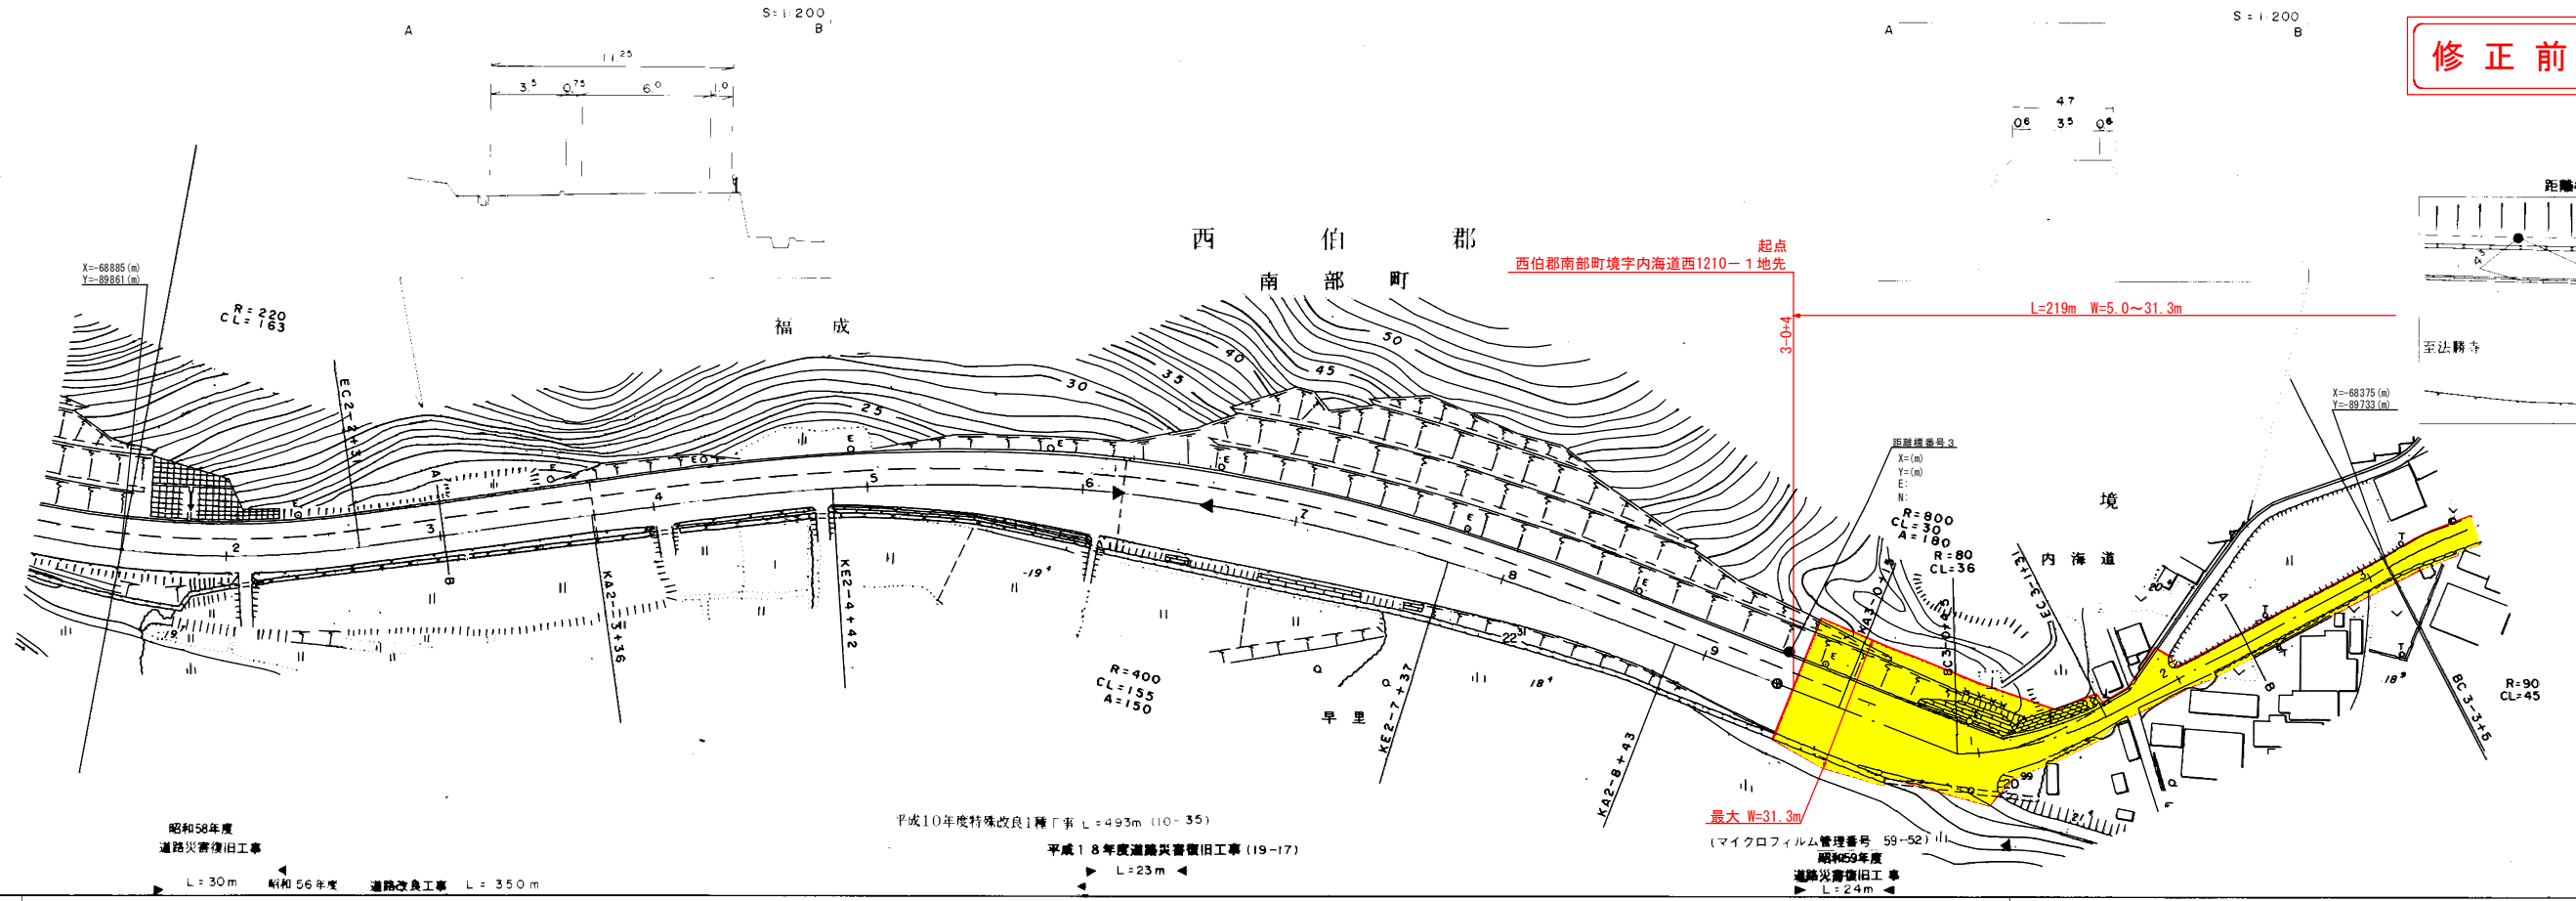

| | | |
|------|-------------------|-------------------|
| 車道幅員 | w = 6.0 | w = 3.5 |
| 路面種類 | A | |
| 縦断勾配 | 0.3% | |
| 距離程 | 2+5 +41 219 | 2+8 +22 210 |

この地図は、建設省国土院院長の承認を得て、同院所管の測量標及び測量成果を
使用して製図したものである。(承認番号) 昭53. 中公第77号

(有)江崎技研株式会社
 小坂測量事務所
 〒650-0001 和歌山県和歌山市小坂