
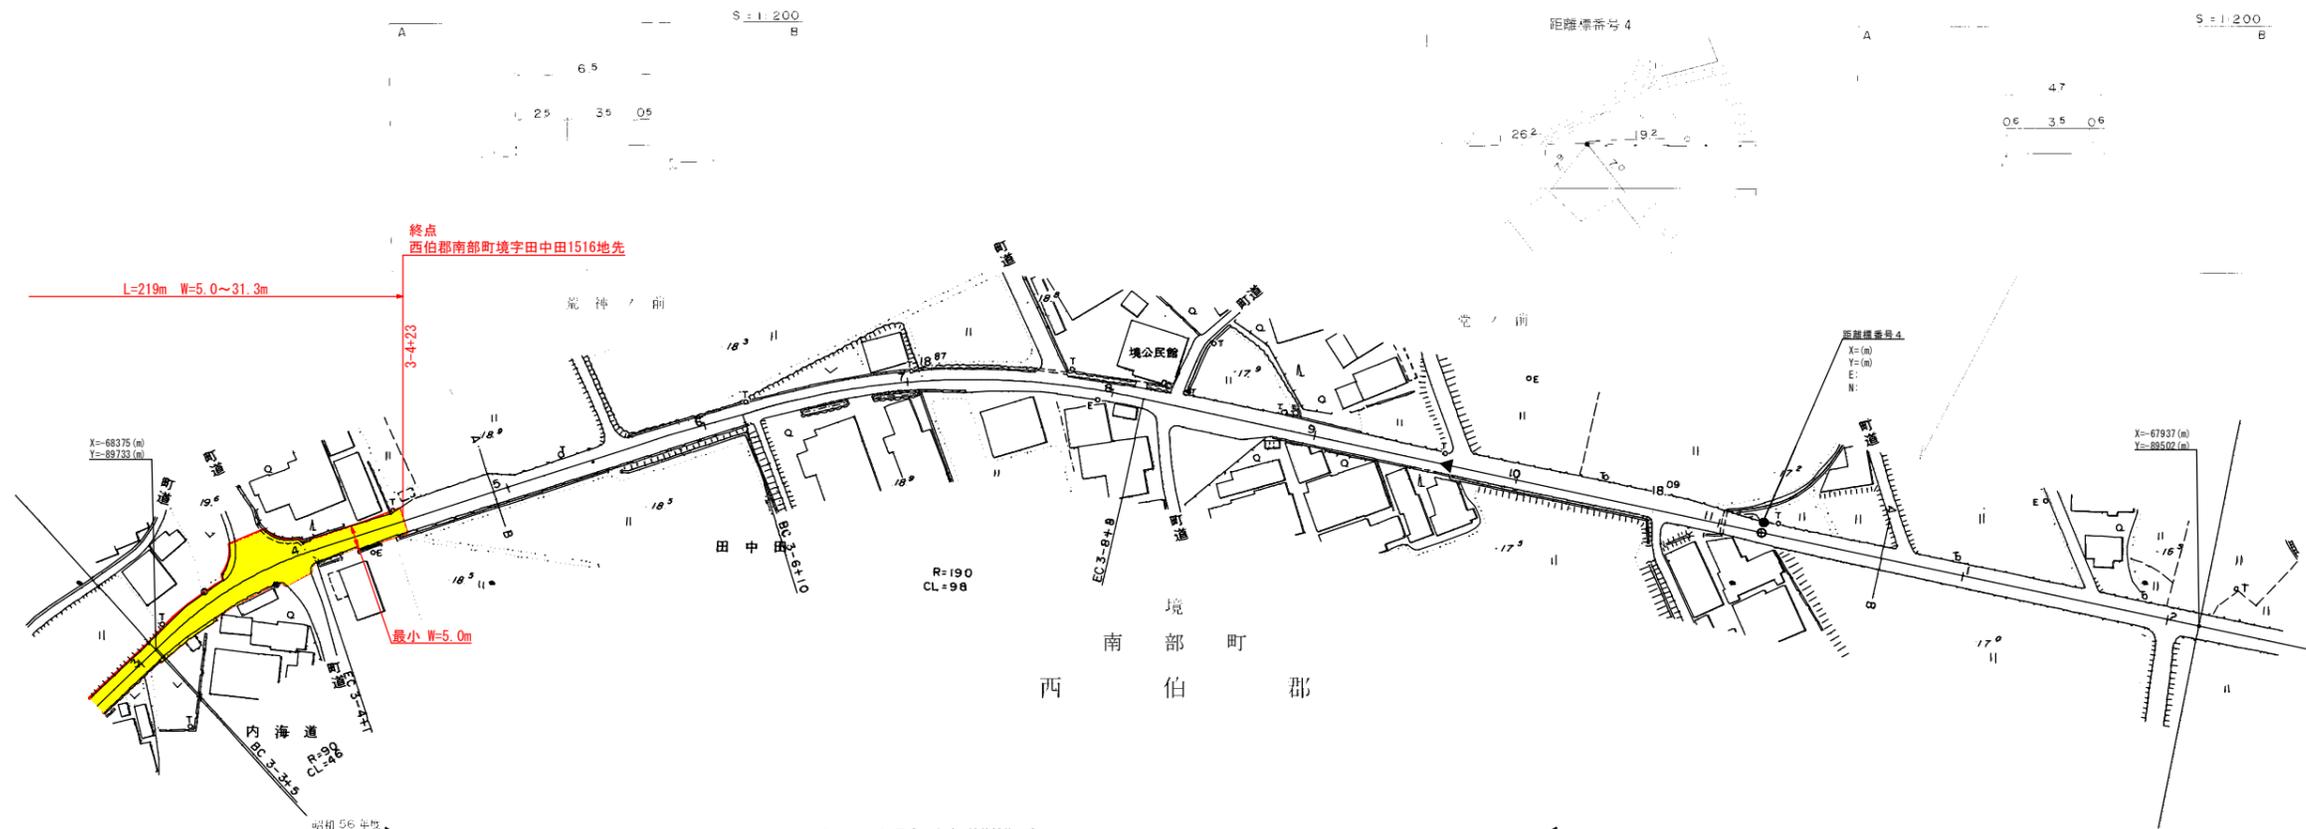


# 道 路 台 帳 平 面 図

鳥 取 県

調製年月 平成21年3月 図面縮尺 1:1000 路線コード 22-244 道路種別 一般県道 路線名 福成戸上米子線 区間 3-4 ~ 4-2 図面番号 15-4

修正前

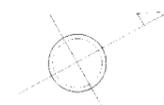

株式会社アトスペース

(有)米子測量事務所

車道幅員	W = 5.0	W = 3.5	W = 3.0	W = 3.0	W = 3.5
路面種類	B				
縦断勾配	-0.5%				
距離程	4+2 17.4				

この図面は、建設省国土院院長の承認を得て、民間測量士の測量結果を使用して作成したものである。 (測量業法 第53条 第4項 第7号)