


# 道 路 台 帳 平 面 図

鳥 取 県

|      |             |      |          |       |          |      |      |     |         |    |           |      |      |
|------|-------------|------|----------|-------|----------|------|------|-----|---------|----|-----------|------|------|
| 調整年月 | 平成 22 年 3 月 | 図面縮尺 | 1 : 1000 | 路線コード | 22 - 302 | 道路種別 | 一般県道 | 路線名 | 大坪隼停車場線 | 区間 | 1-1 ~ 2-1 | 図面番号 | 15-3 |
|------|-------------|------|----------|-------|----------|------|------|-----|---------|----|-----------|------|------|

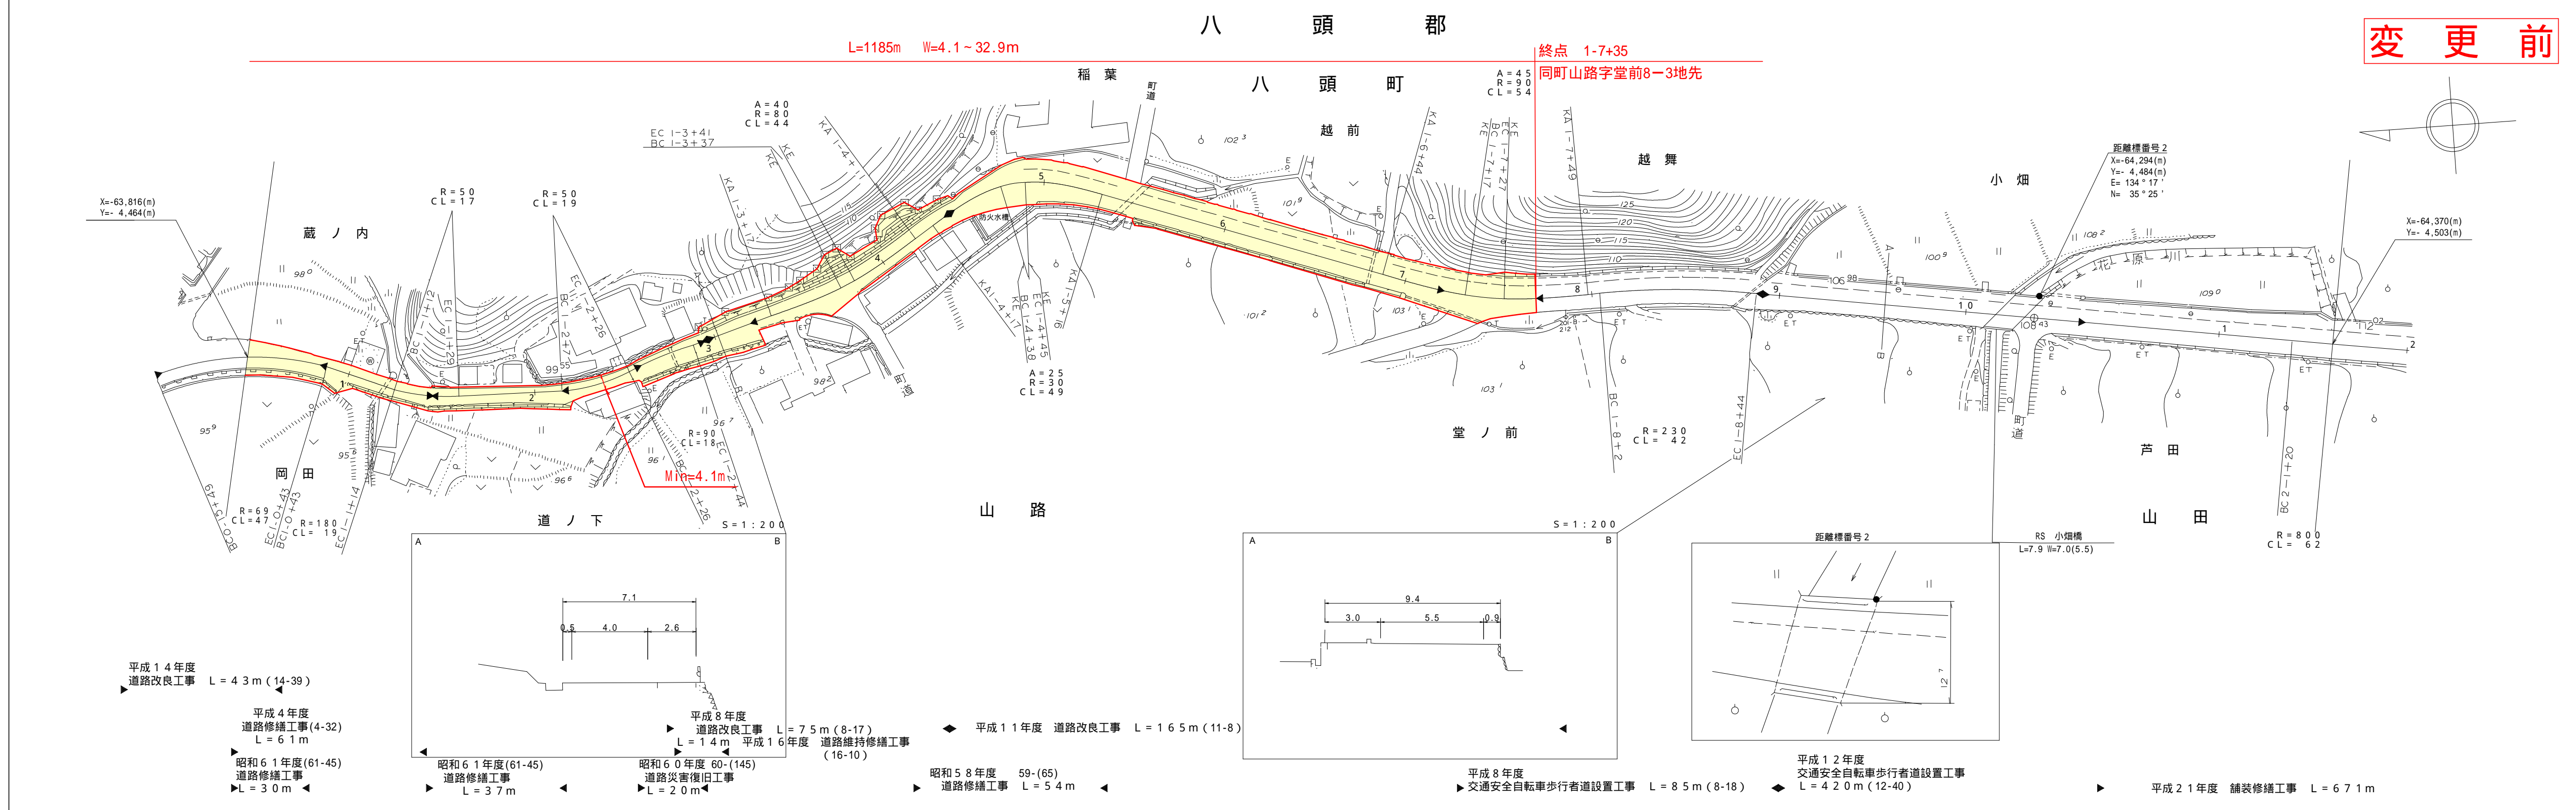

変更前

株式会社  
日化技研

|      |             |             |             |             |             |             |             |             |             |             |
|------|-------------|-------------|-------------|-------------|-------------|-------------|-------------|-------------|-------------|-------------|
| 車道幅員 | W = 3.0     | 1.2<br>1.10 | W = 2.0     | 1.2<br>1.30 | W = 3.5     | 1.2<br>1.4  | W = 4.0     | 1.2<br>1.4  | W = 5.5     | 1.2<br>1.4  |
| 路面種別 | B           |             |             |             |             |             |             |             |             |             |
| 縦断勾配 |             |             |             |             |             |             |             |             |             |             |
| 距離程  | 1.0<br>+4.3 | 1.1<br>+4.7 | 1.2<br>+4.9 | 1.4<br>+2.4 | 1.5<br>+2.2 | 1.5<br>+4.2 | 1.7<br>+2.0 | 1.8<br>+4.7 | 2.1<br>+3.0 | 2.1<br>+3.0 |

この地図は、建設省国土院院長の承認を得て、同院所管の測量標及び測量成果を使用して調製したものである。(承認番号)昭55.中公第44号