


道竹城トンネル現在の状況

H25年7月31日現在


| | |
|-----|---------------------|
| 発注者 | 鳥取県 |
| 請負者 | 大林・大成・八幡特定建設工事共同企業体 |
| 工期 | H24.10.16~H27.3.13 |

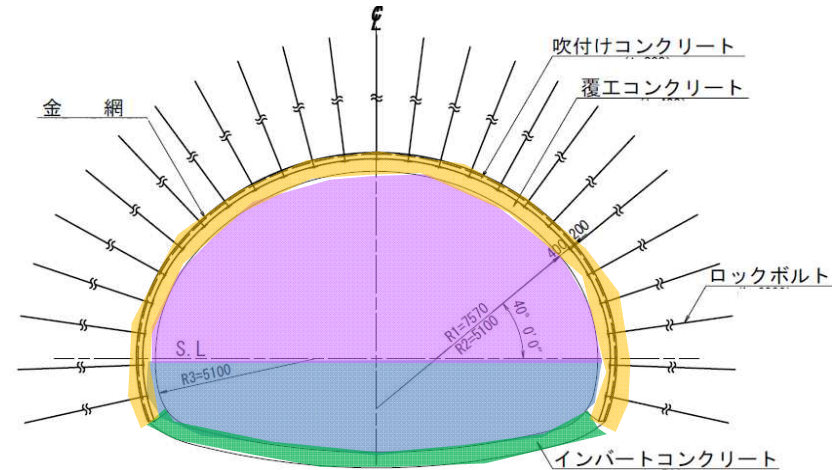

トンネル縦断面図

道竹城トンネル L=1,187m

本庄側トンネル坑口より約300m
掘削完了
インバート100m完了

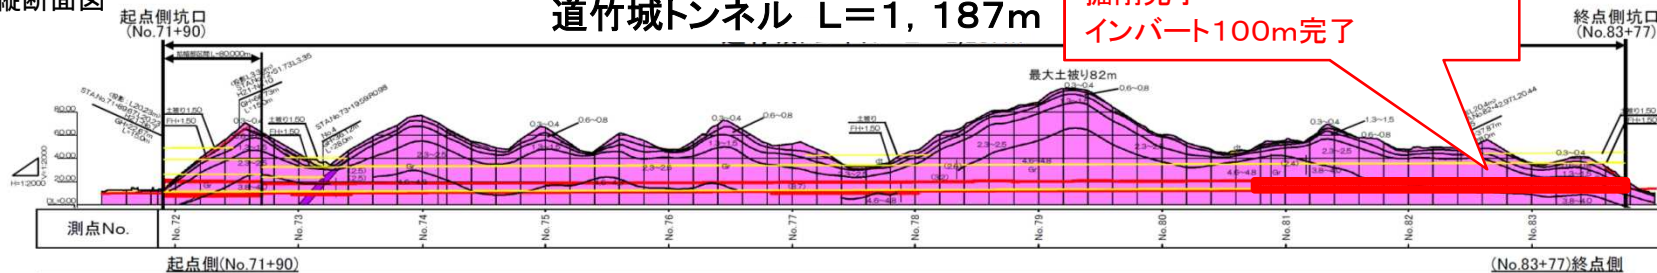

| | | | | | | | | | | |
|-------------|--|--|-------------|--|--|-----------|--|--|--|--|
| 上半部掘削 | [Progress bar: purple from station 71+90 to 81+00] | | | | | | | | | |
| 下半部掘削 | [Progress bar: blue from station 71+90 to 81+00] | | | | | | | | | |
| インバートコンクリート | [Green bar] | | [Green bar] | | | [Red bar] | | | | |
| 覆工コンクリート | [Yellow bar] | | | | | | | | | |

※上半部掘削、下半部掘削にはロックボルトを含みます